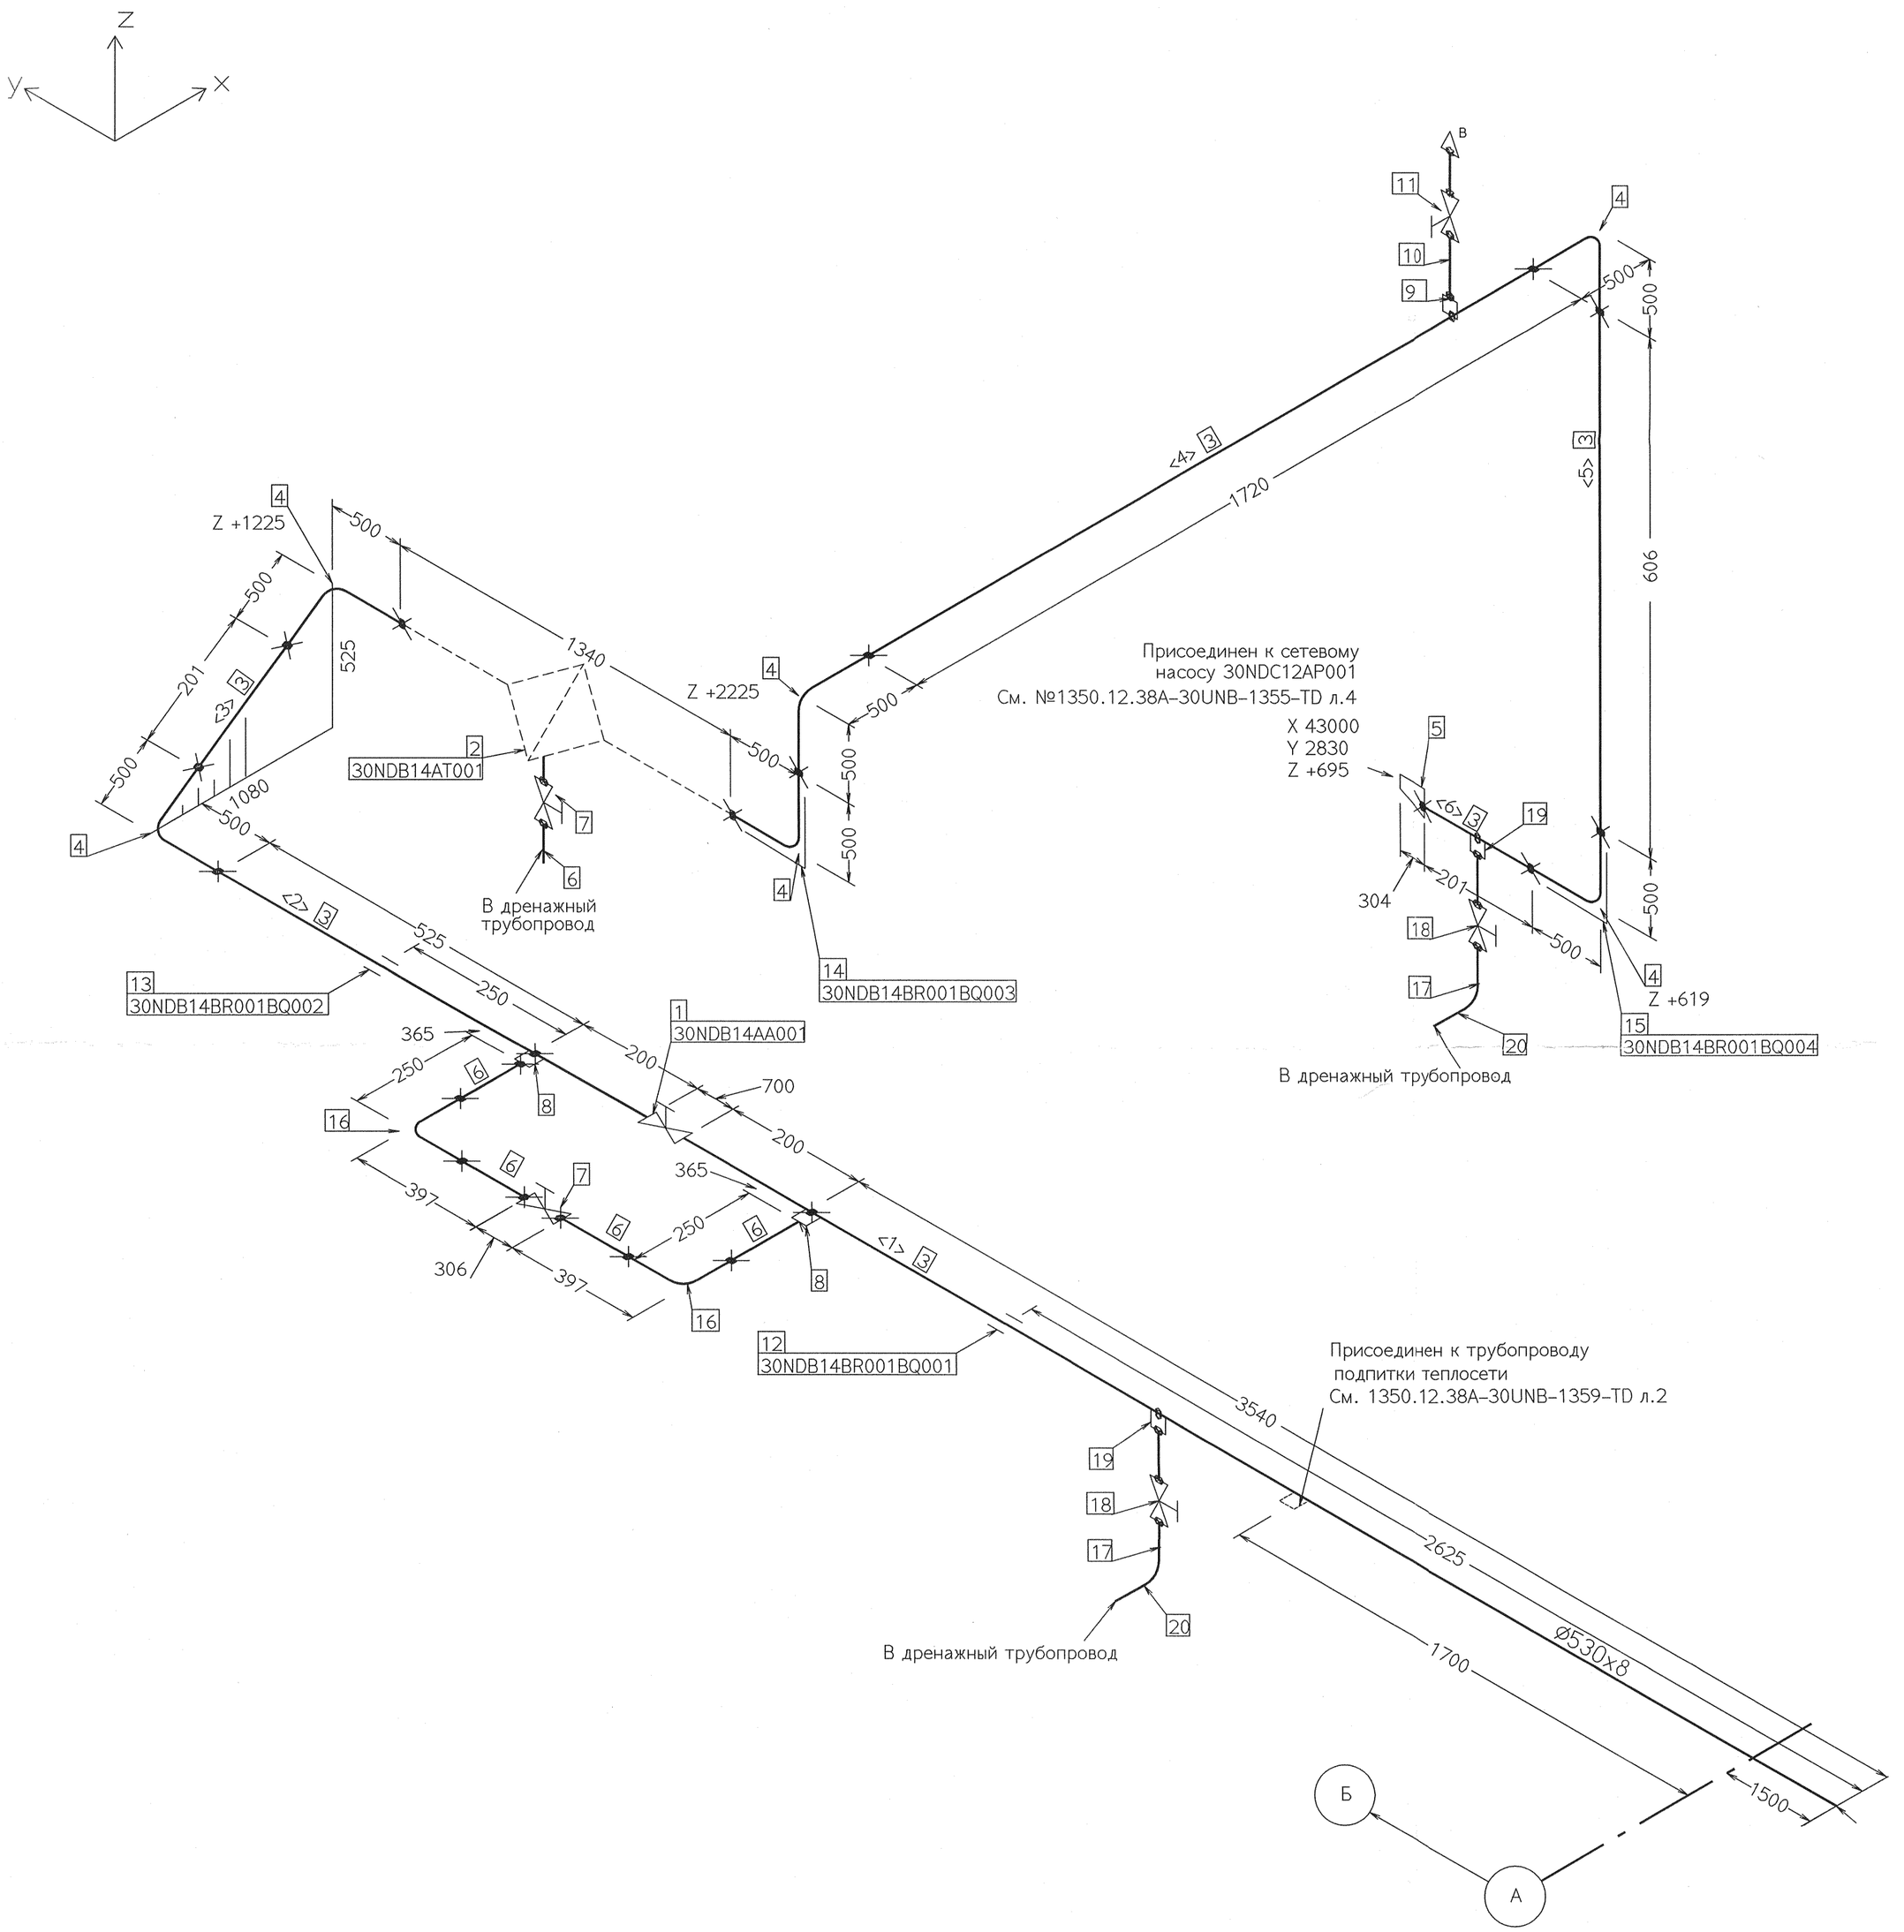

Длина прямых участков трубопровода

Поз.	Длины труб	(мм) ДУ	Поз.	Длины труб	(мм) ДУ
<1>	3736	500	<2>	721	500
<3>	201	500	<4>	1340	500
<5>	606	500	<6>	201	500

Продолжение смотрите
чертеж 1350.12.38А-30UNB-1350-TD
X 39200
Y -1500
Z +700

Изм.	Кол.уч.	Лист	№док.	Подп.	Дата
1	–	Зам.	180-13		27.09.13
Н. контр.		Михеев			27.09.13
ГИП		Гладиков			27.09.13
Нач. отдела		Волков			27.09.13
Проверил		Шкитилева			27.09.13
Разработал		Михеев			27.09.13

1350.12.38А-30UNB-1352-TD

Объекты III очереди строительства
ЗАО СГК (ТЭЦ)

Сетевая установка основных и пиковых подогревателей турбоагрегатов ст.№8,9. II система теплоснабжения.

Стадия	Лист	Листов
р	6	

Всасывающие трубопроводы сетевых насосов. Часть 2/4. (30NDB14BR001). Монтажный чертеж.

ОТКРЫТОЕ АКЦИОНЕРНОЕ ОБЩЕСТВО ИНСТИТУТ ТЕПЛОЭЛЕКТРОПРОЕКТ НИЖНИЙ НОВГОРОД

Инв. № подл. 83496 | Подпись и дата | Взам. инв. №

Файл

Формат А2