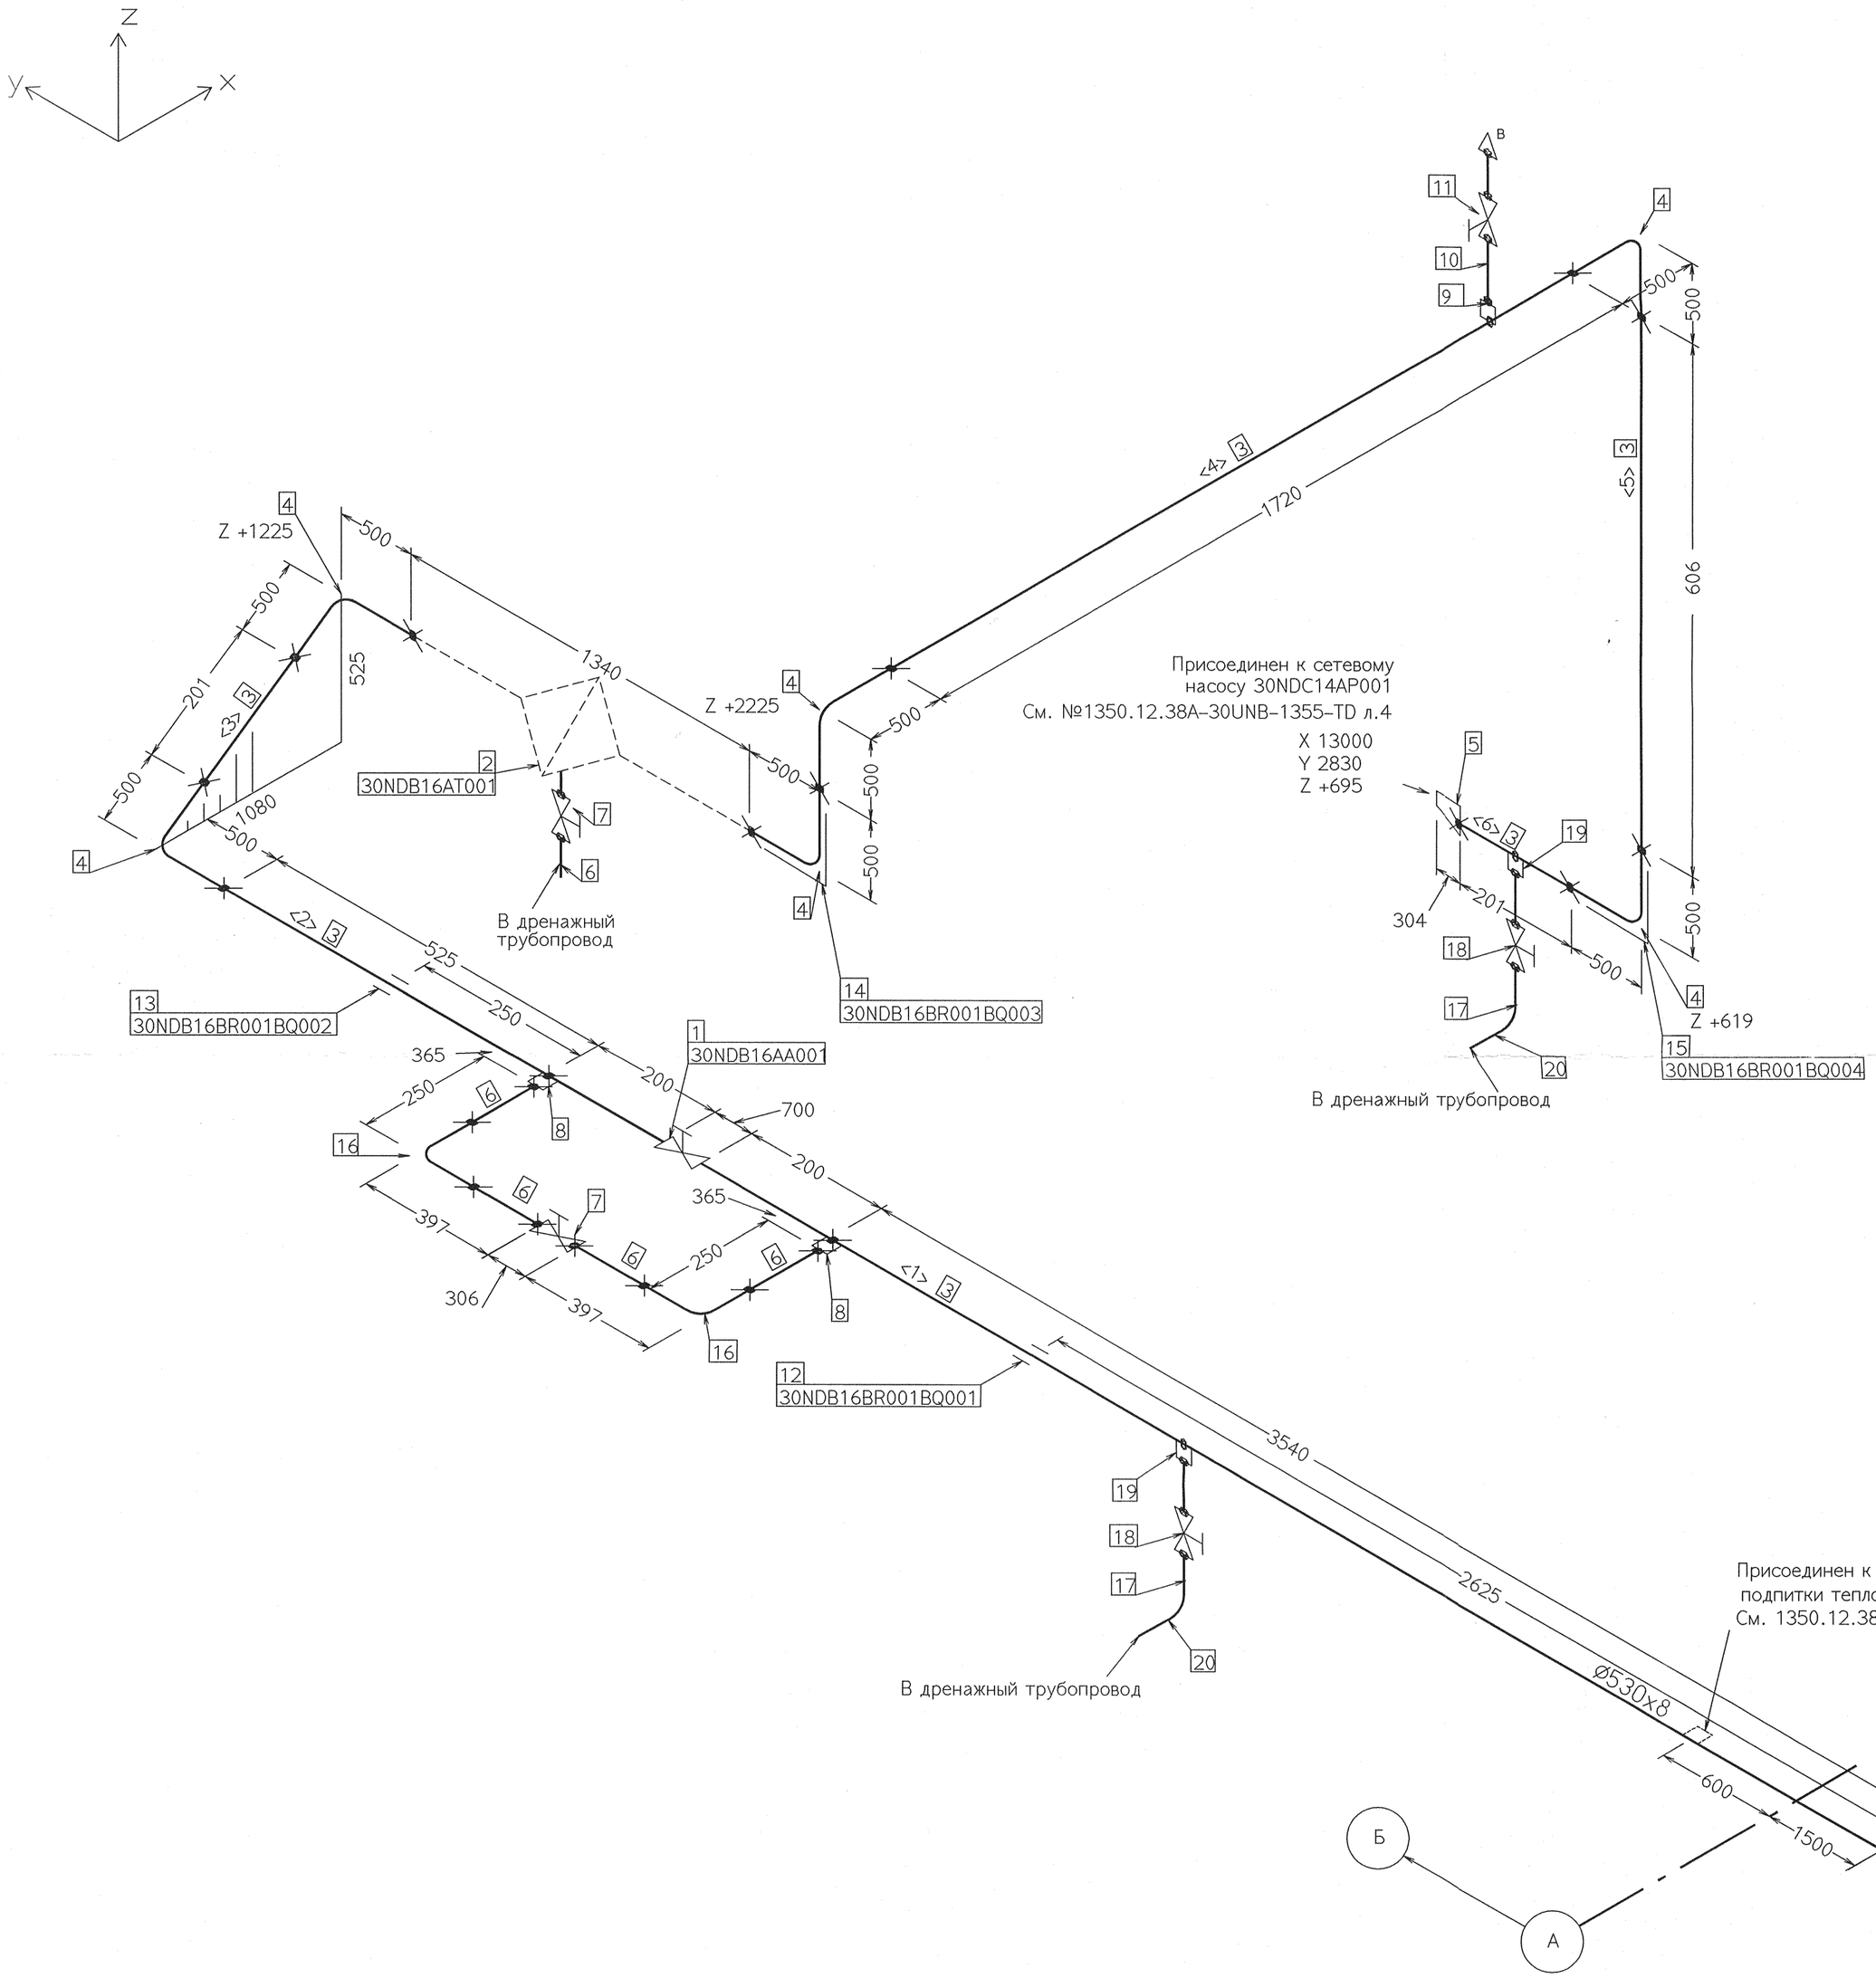

Длина прямых участков трубопровода

Поз.	Длины труб	(мм) ДУ	Поз.	Длины труб	(мм) ДУ
<1>	3736	500	<2>	721	500
<3>	201	500	<4>	1340	500
<5>	606	500	<6>	201	500

						1350.12.38А-30UNB-1352-TD	
1	–	Зам.	180-13		27.09.13	Объекты III очереди строительства ЗАО СГК (ТЭЦ)	
Изм.	Кол.уч.	Лист	№док.	Подп.	Дата		
Н. контр.		Михеев			30.09.13	Сетевая установка основных и пиковых подогревателей турбоагрегатов ст.№8,9. II система теплоснабжения.	Стадия: Р; Лист: 8; Листов:
ГИП		Гладиков			30.09.13		
Нач. отдела		Волков			30.09.13	Всасывающие трубопроводы сетевых насосов. Часть 4/4. (30NDB16BR001). Монтажный чертеж.	ОАО «Теплоэлектропроект», г. Нижний Новгород
Проверил		Шкитилева			30.09.13		
Разработал		Михеев			27.09.13		

Взам. инв. №

Подпись и дата

Инв. № подл. 83496

Файл

Формат А2