

КАДАСТРОВЫЙ ПАСПОРТ
помещенияЛист N 1 , всего листов 2

- Дата 04.12.2008
- Кадастровый номер -
- Инвентарный номер (ранее присвоенный учетный номер) 2937/11 (03400636:0002)
1. Описание объекта недвижимого имущества
- 1.1. Кадастровый номер здания (сооружения), в котором расположено помещение -
- 1.2. Этаж (этажи), на котором расположено помещение 1
- 1.3. Общая площадь помещения 560,3 кв.м.
- 1.4. Адрес (местоположение):

Субъект Российской Федерации	Москва	
Район (Административный округ)	Северный	
Муниципальное образование	тип	район
	наименование	Головинский
Населенный пункт	тип	город
	наименование	Москва
Улица (проспект, переулок и т.д.)	тип	шоссе
	наименование	Ленинградское
Номер дома	58	
Номер корпуса	-	
Номер строения	10	
Литера	-	
Номер помещения (квартиры)	II	
Иное описание местоположения	-	

- 1.5. Назначение помещения нежилое
(жилое, нежилое)
- 1.6. Вид жилого помещения в многоквартирном доме -
(комната, квартира)
- 1.7. Кадастровый номер квартиры, в которой расположена комната -
- 1.8. Номер помещения на поэтажном плане II
- 1.9. Предыдущие кадастровые (условные) номера объекта недвижимого имущества: -
- 1.10. Примечание: дата обследования - 13.02.2007
помещение переоборудовано без разрешения
- 1.11. ГУП МосгорБТИ (Северное ТБТИ)
(наименование органа или организации)
свидетельство об аккредитации N МА-15-06/1 от 14 июля 2005 г.

Начальник Северного ТБТИ

В.В.Кудряшова
(инициалы, фамилия)Зам. начальника Северного ТБТИ
Амоносова Г.А.

01 92 08 0143123

КАДАСТРОВЫЙ ПАСПОРТ ПОМЕЩЕНИЯ


Лист № 2, всего листов 2

Кадастровый номер _____

Инвентарный номер (ранее
присвоенный учетный номер)

2937/11 (03400636:0002)

2. План расположения помещения на этаже

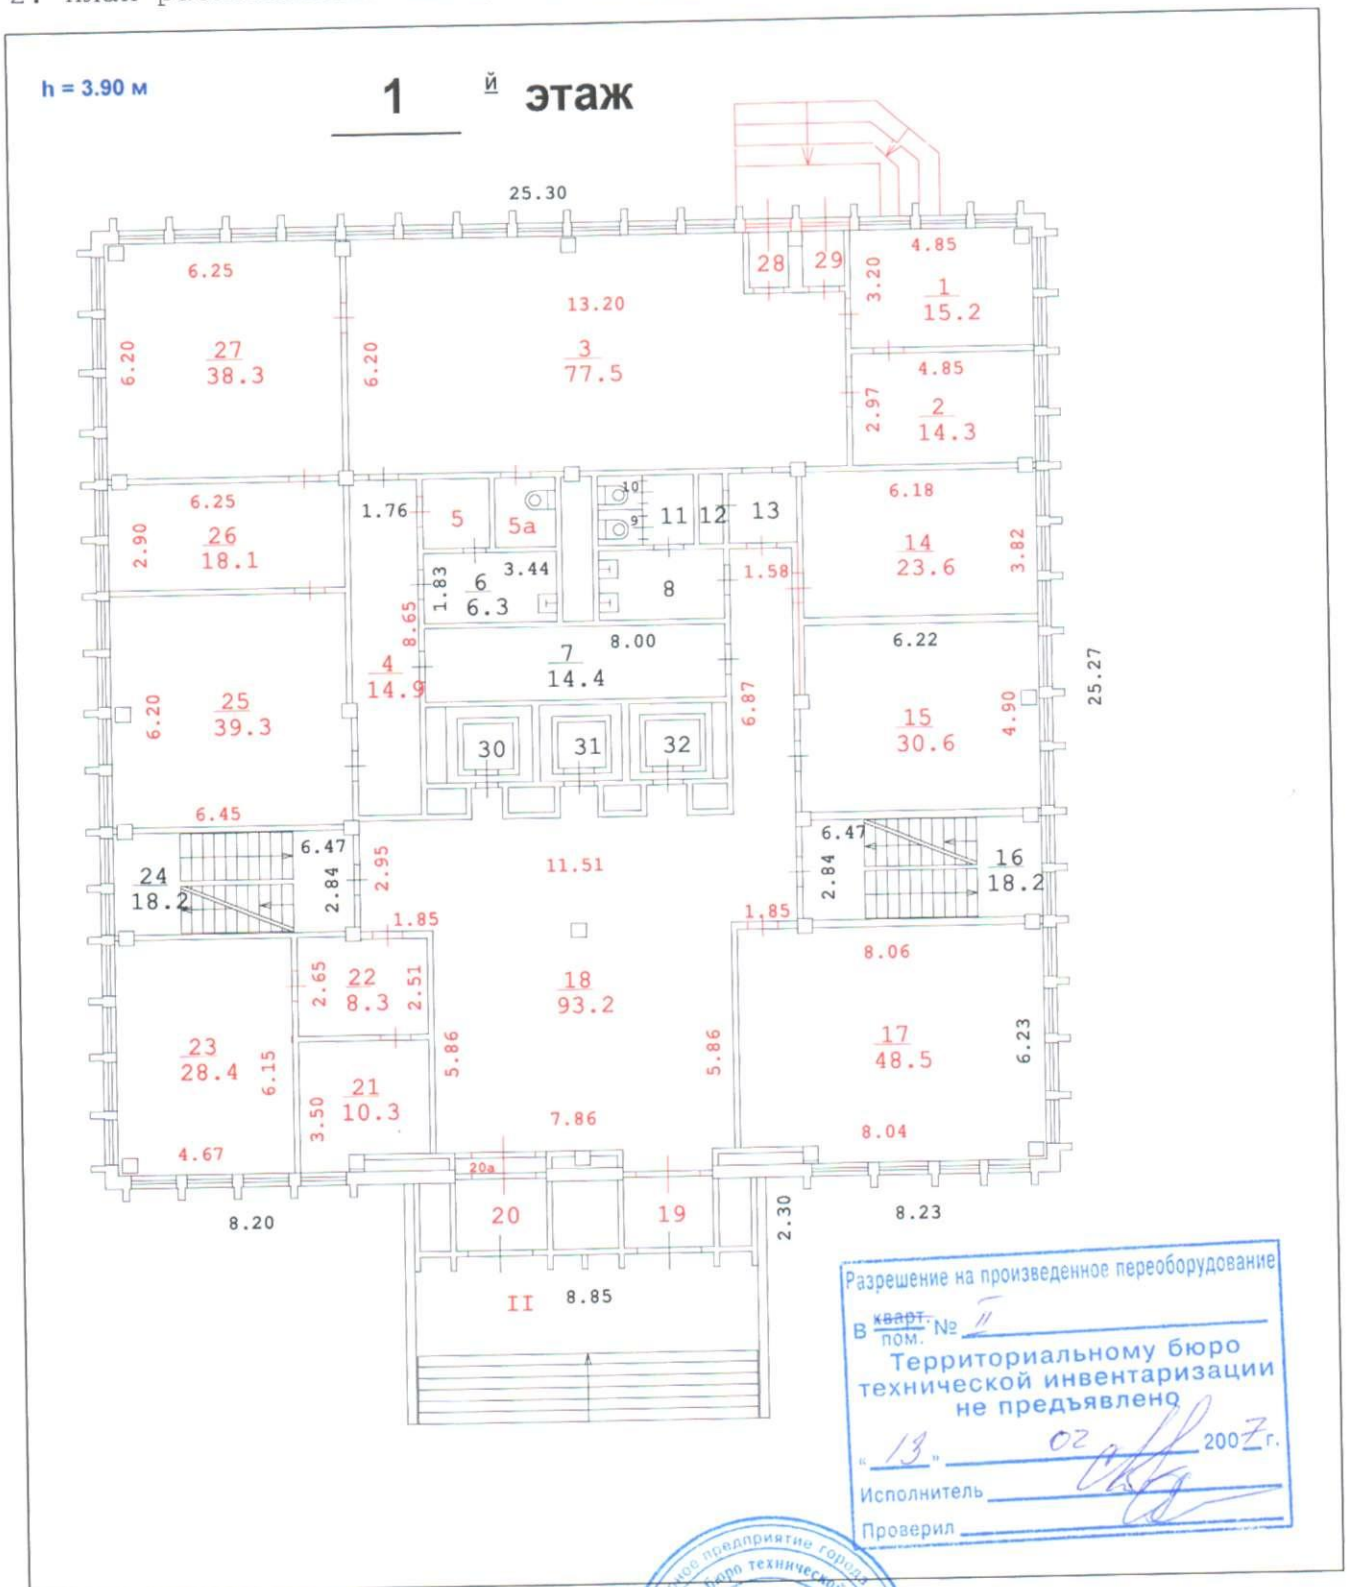

Масштаб 1: 200

Начальник Северного ТБТИ

М. П.



Зам. начальника Северного ТБТИ
А. М. Кудряшова
В. В. Кудряшова
(инициалы, фамилия)