" Утверждаю "

Главный Инженер СФ ОАО "НОКЭ"

А.А.Гришаков

14.02.2008г.
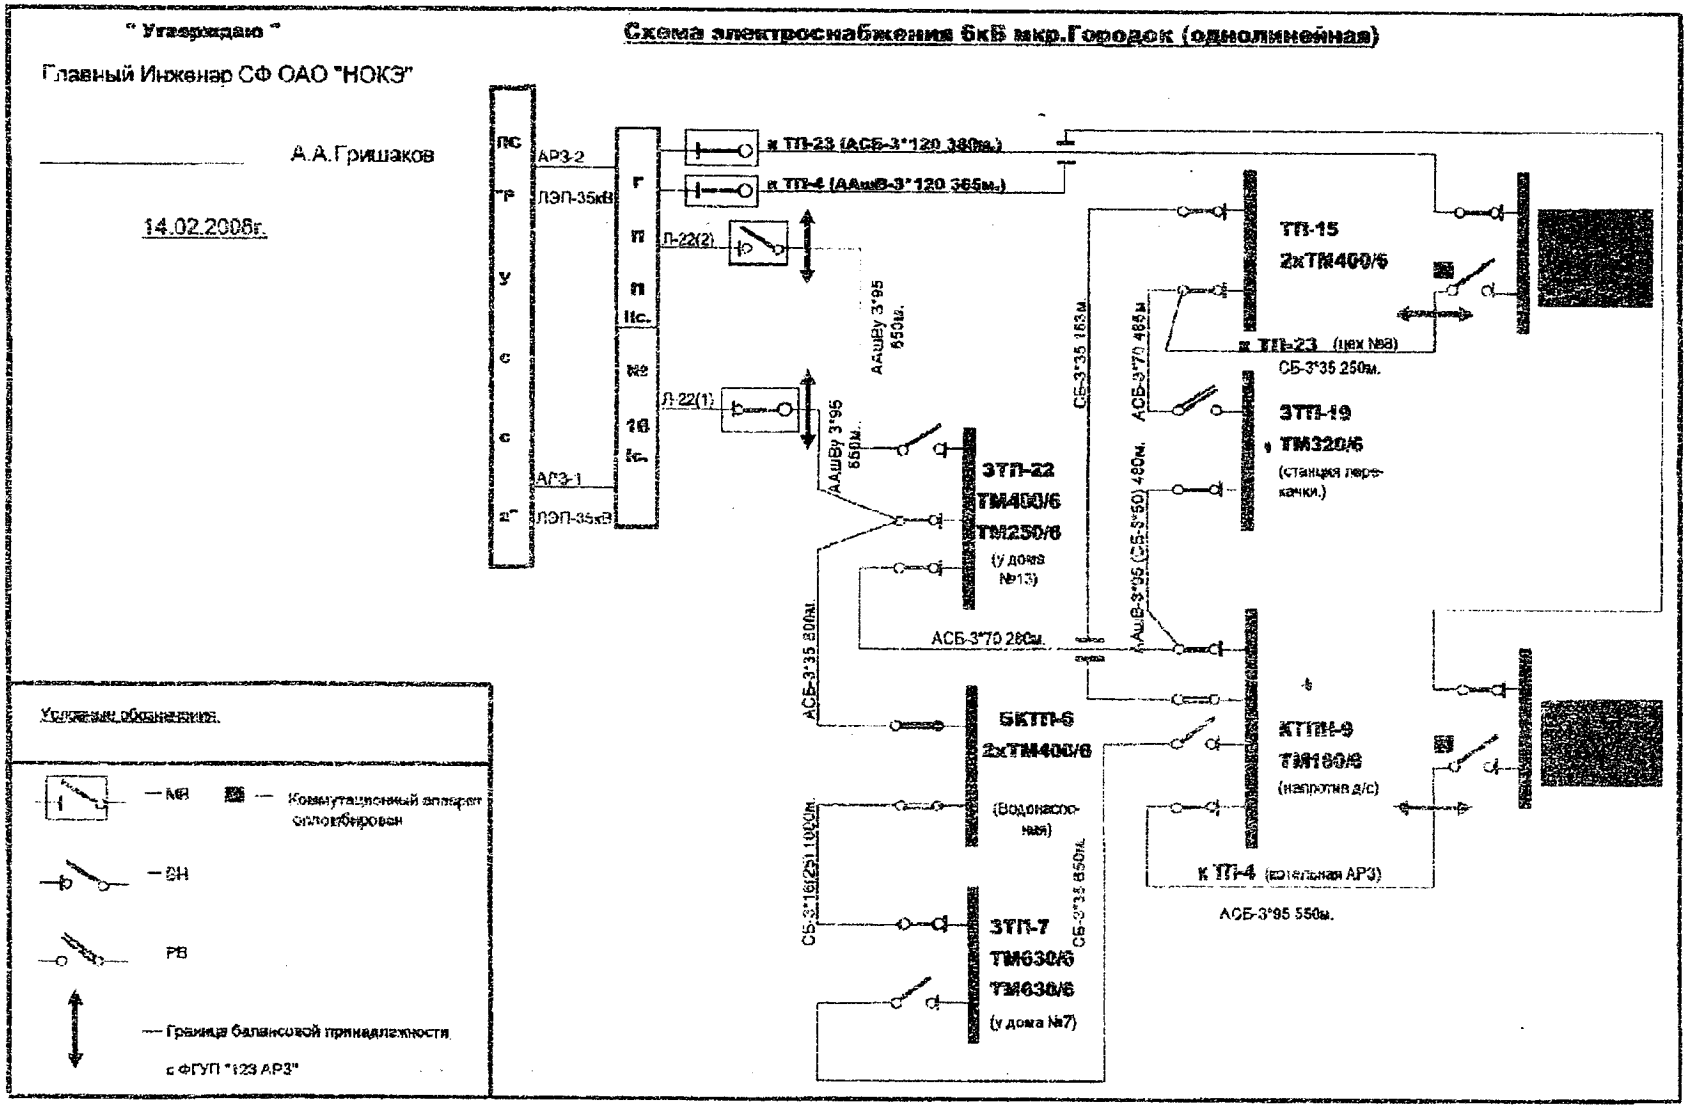
Схема электроснабжения 6кВ мкр.Городок (однолинейная)