


ПЛАН. М1:500

ул. 1-го МАЯ

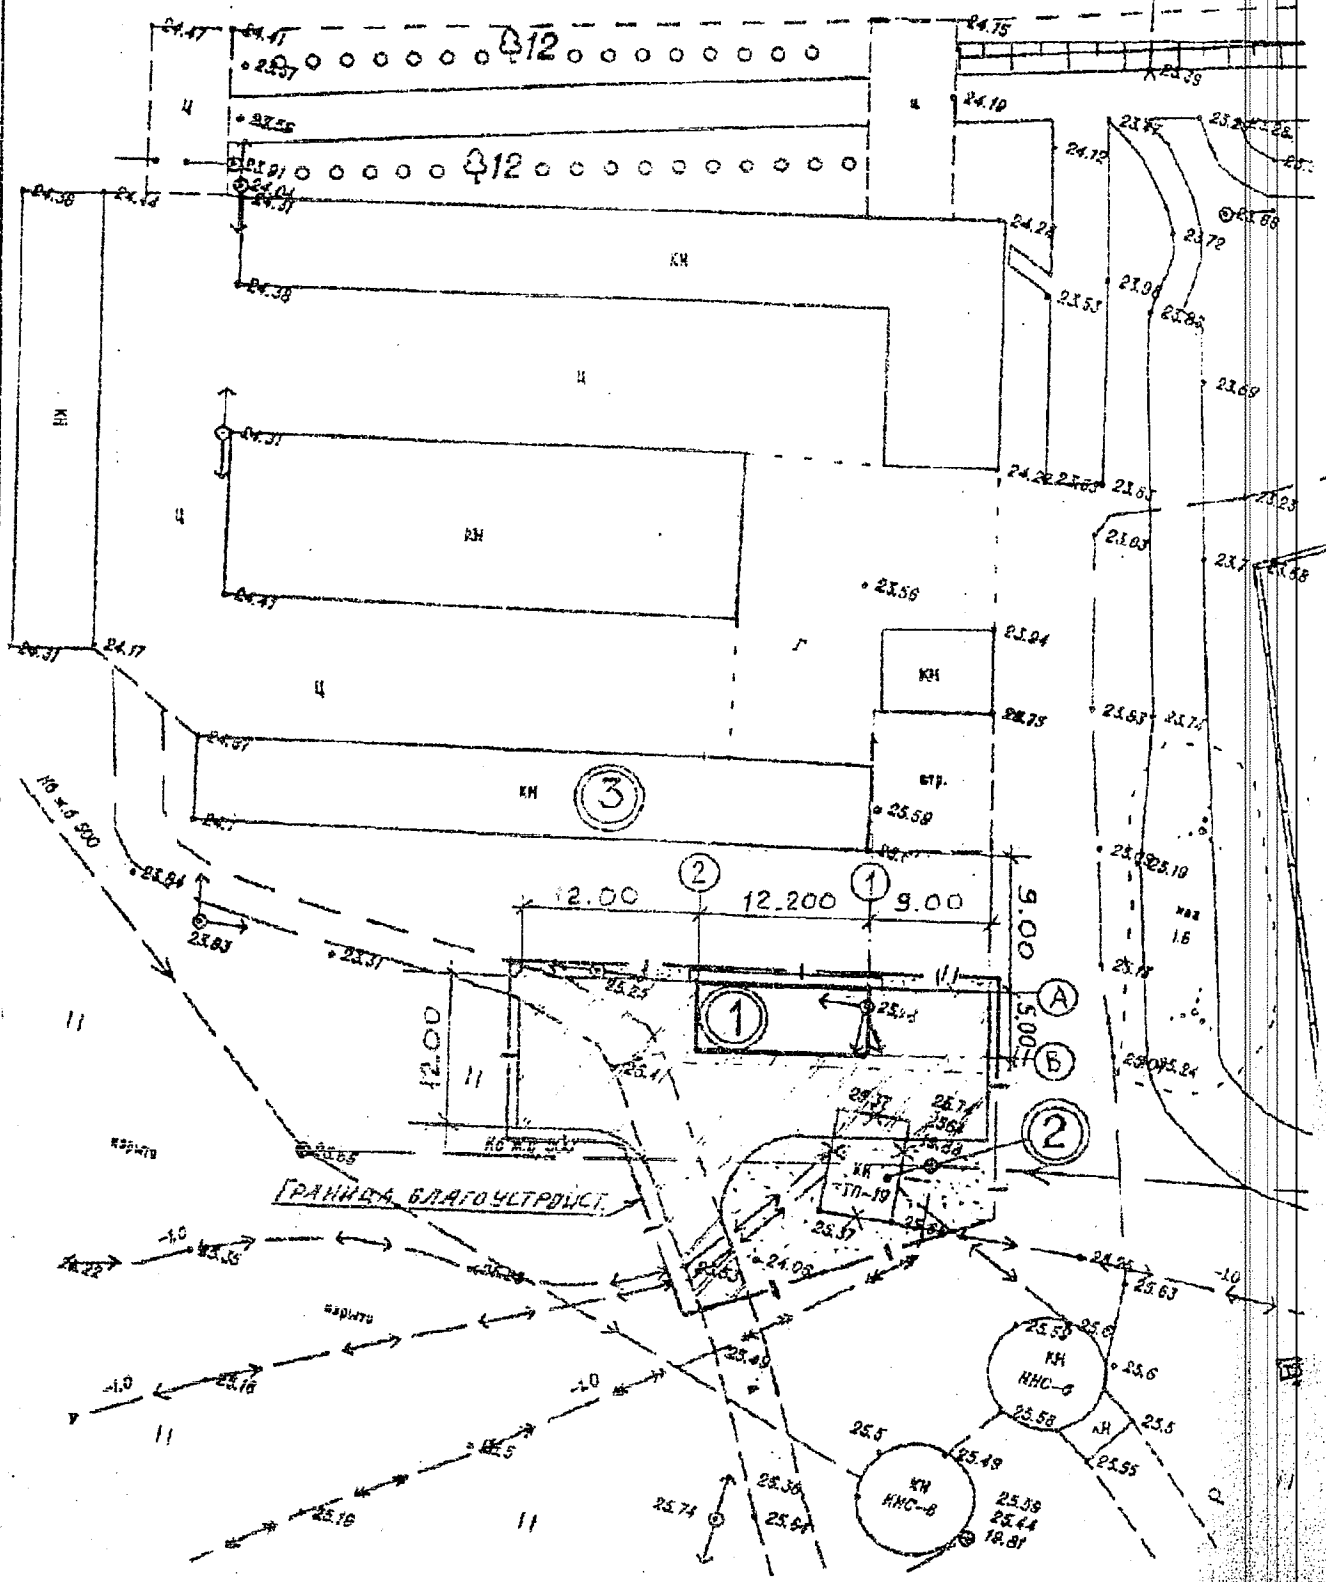

1. Размеры на чертежах даны в метрах.

U L T T L



ОБЩИЕ УКАЗАНИЯ

Technical drawing of a road cross-section. The top width is labeled 1.5x,2WT. The slope is indicated as 0.02 on both sides. The pavement layers are labeled 2030 15-30. The side slopes are indicated as 1:1.5.

Продолжительность строительства - 1,5 мес., в т.ч. подготовительный период - 0,5 мес..

СЗНД 04.03-83(1990), часть 1).

УСЛОВНЫЕ ОБОЗНАЧЕНИЯ И ИЗОБРАЖЕНИЯ

Наименование	Условное графическое изображение
Временный забор	
Временный проезд	
Существующий проезд	
Границы работы стрелы автокрана	
Электрораспределительный щит	

ЭКСПЛИКАЦИЯ ЗДАНИЙ И СООРУЖЕНИЙ

Номер на плане	Наименование	Примечание
1	Распределительно-трансформаторная подстанция	проектируемое
2	Трансформаторная подстанция ТП-19	сносимое
3	Гаражи	существующие

ЭКСПЛИКАЦИЯ ВРЕМЕННЫХ ЗДАНИЙ

Номер на плане	Наименование	Примечание
4	Прорабская	инвентарный вагончик
5	Бытовка	инвентарный вагончик
6	Налес	щитовой, сборно-раборт.
7	Временный туалет	щитовой, сборно-раборт.
8	Площадка открытого складирования	

						001-04/07-ТП2		
						Капитальное строительство и реконструкция электроснабжения жилого микрорайона "Городок" и южного микрорайона г.Старая Русса от ПС "Медниково"		
И.п.	Кол.л.	Лист	N док.	Подп.	Дата	РТП-19	Статус	Лист
							РП	5
Рисовал	Леканкин					Стройгенплан	ООО "РЕГИОНЭНЕРГОСТРОЙ"	
Проверил	Никифоров							