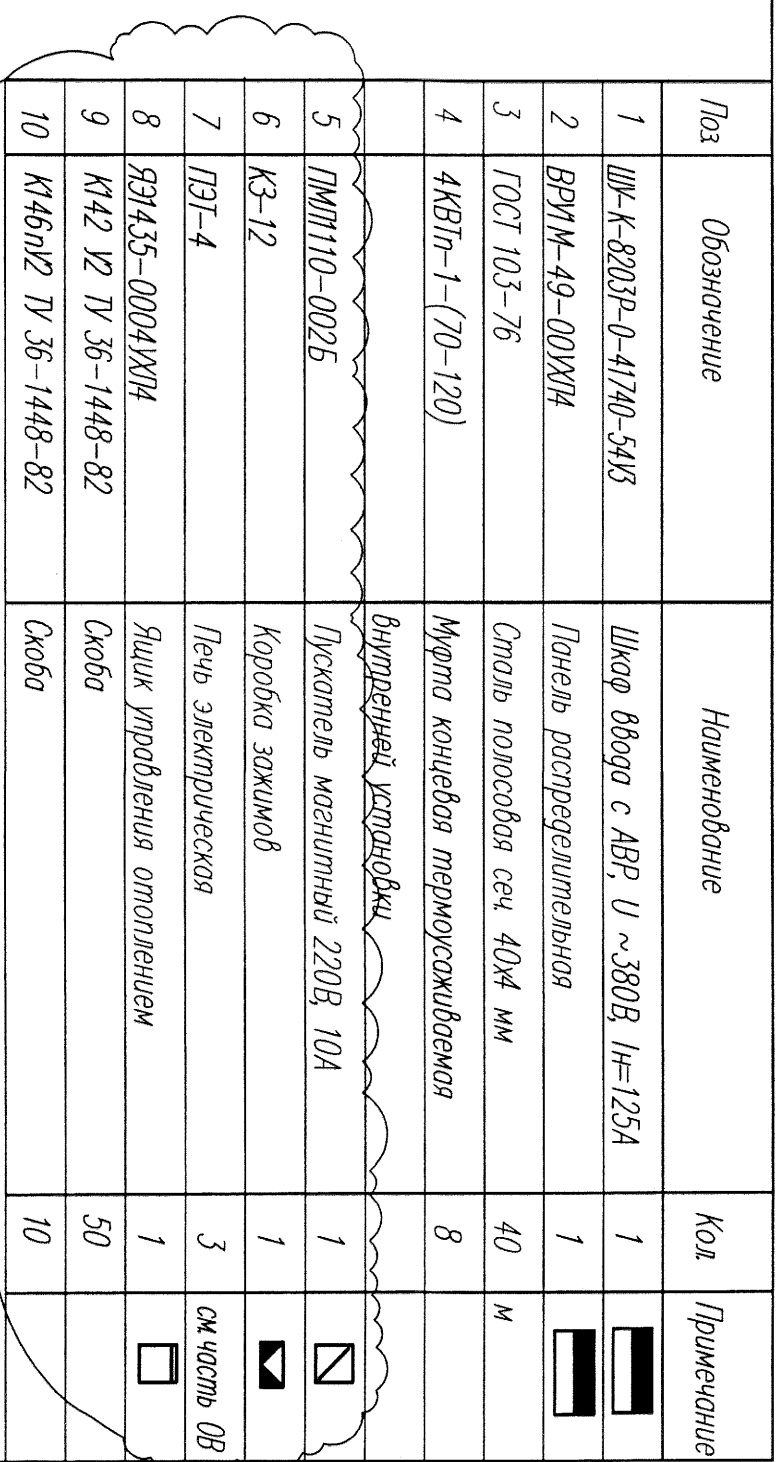


[illegible]

1. Строительная часть показана условно.
2. Электромонтаж должен быть выполнен в соответствии с гл. 1.7 ПУЭ
3. К магистральям электроснабжения должны быть присоединены:
 - а) станция и кожуха электрических машин, выключающих и других аппаратов;
 - б) коробки распределительных щитов и щитов управления.
4. Все соединения электропроводящего устройства выполняются двойным сварным швом внахлестку.
5. Раскладку кабелей к электрооборудованию пожарных насосов см. проект . 043.2496-4580-ПТ-Э.
6. Освещение помещения насосной см. черт. 043.2496-4550-008-ЭТ
7. Кабель по стене на скобах проложить на отст. 2,5м.