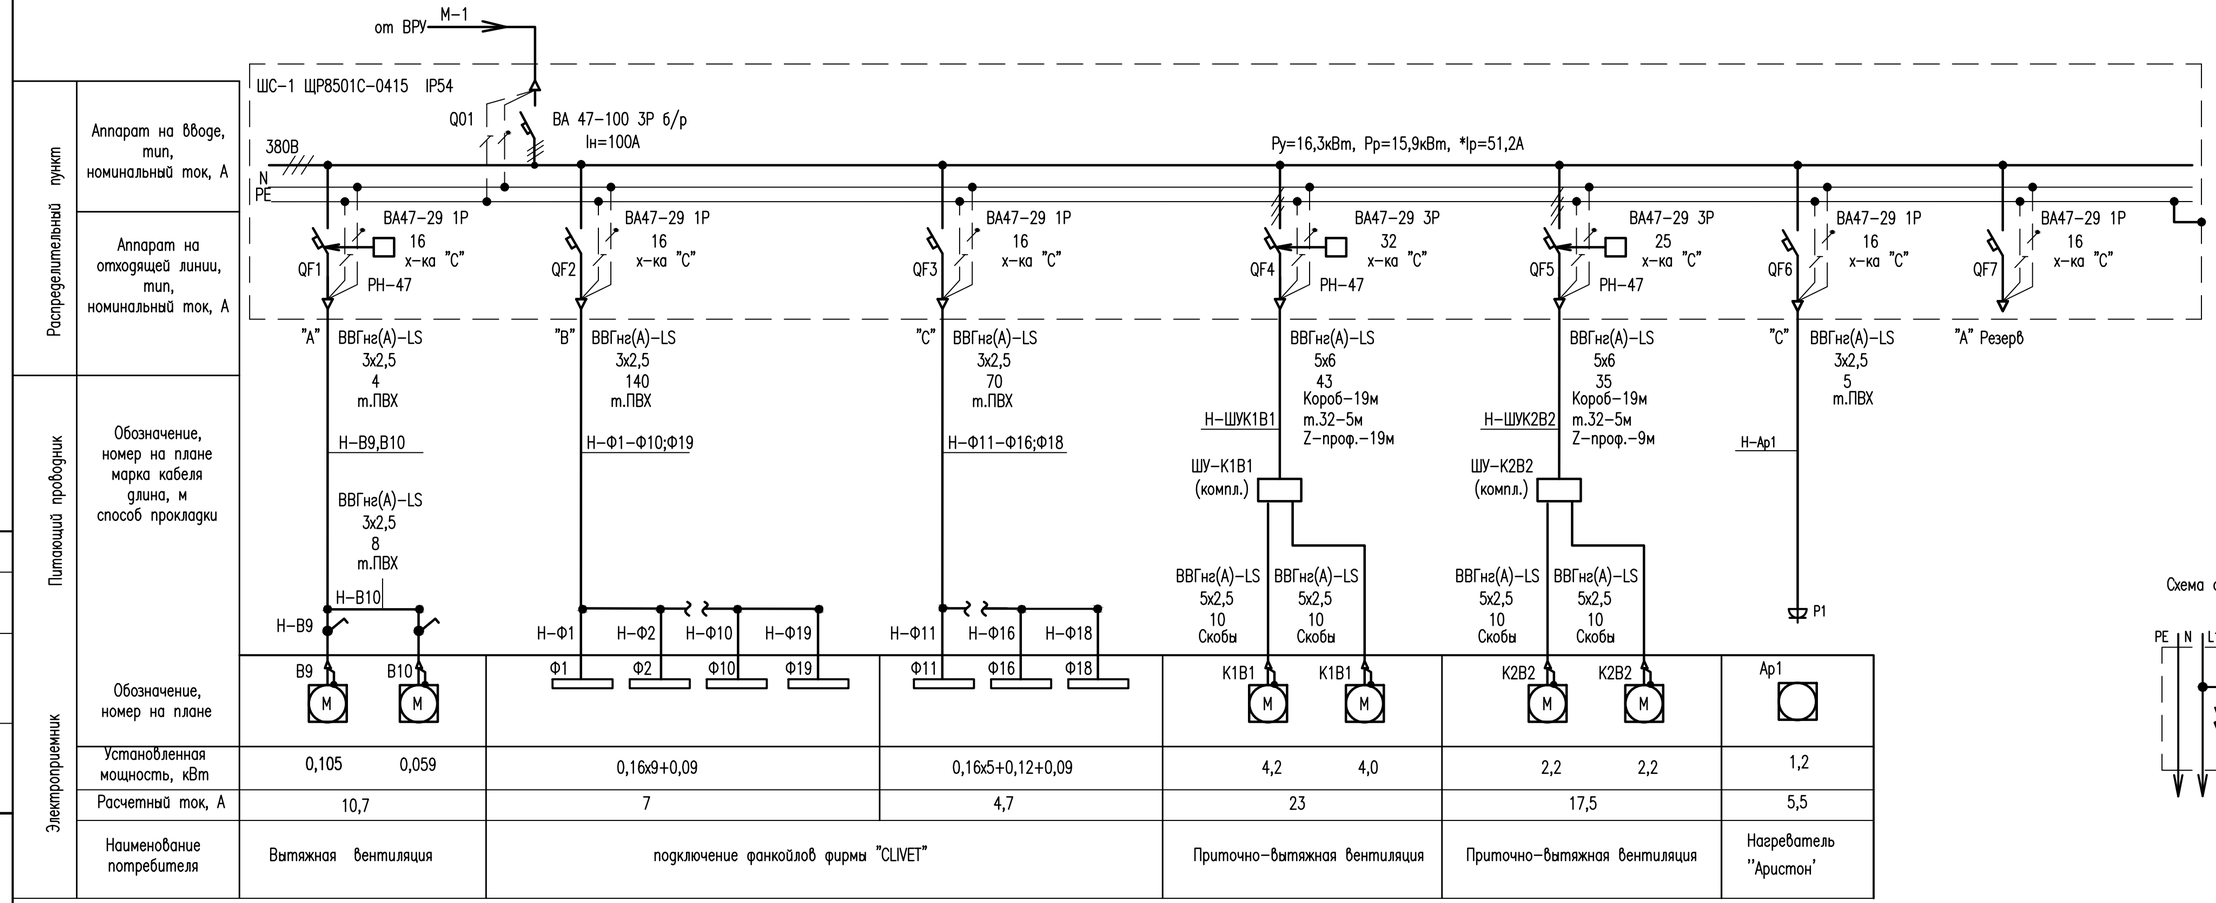

Схема отключения вентиляции при пожаре

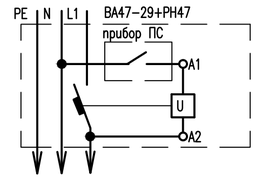

ПОТРЕБНОСТЬ КАБЕЛЕЙ И ПРОВОДОВ (ДЛИНА, М)

Число и сечение жил, напряжение	Марка ВВГнг(А)-LS (м)		
3х2.5 0,66кВ	227		
5х2.5 0,66кВ	40		
5х6 0,66кВ	78		

ПОТРЕБНОСТЬ ТРУБ

Обозначение по стандарту	Диаметр по стандарту	Длина, м
т.ПВХ	25	227
т.	Dy32	10

* по самой загруженной фазе "А"

Согласовано:

Взамен инв.N | Подпись и дата | Инв. N подл.

Изм.	Кол.	Лист	Nдок.	Подпись	Дата
Н.контр.		Кравцова			06.14
Рук.группы		Богомолов			06.14
Проверил		Метальников			06.14
Разраб.		Богомолов			06.14

223-13/5885-XXXX-110000347-ЭМ1

Курская АЭС-2. Энергоблоки N1 и 2
Временные здания и сооружения, приспосабливаемые из состава существующей базы Курской АЭС

АБК кирпичного завода
Силовое электрооборудование

Стадия	Лист	Листов
Р	4	

Однолинейная расчетная схема ШС-1

ЗАО "Институт "Оргэнергострой"

Формат А4х3