


Согласовано:		

Инв.№ подл.	Подпись и дата	Взамен инв.№
-------------	----------------	--------------

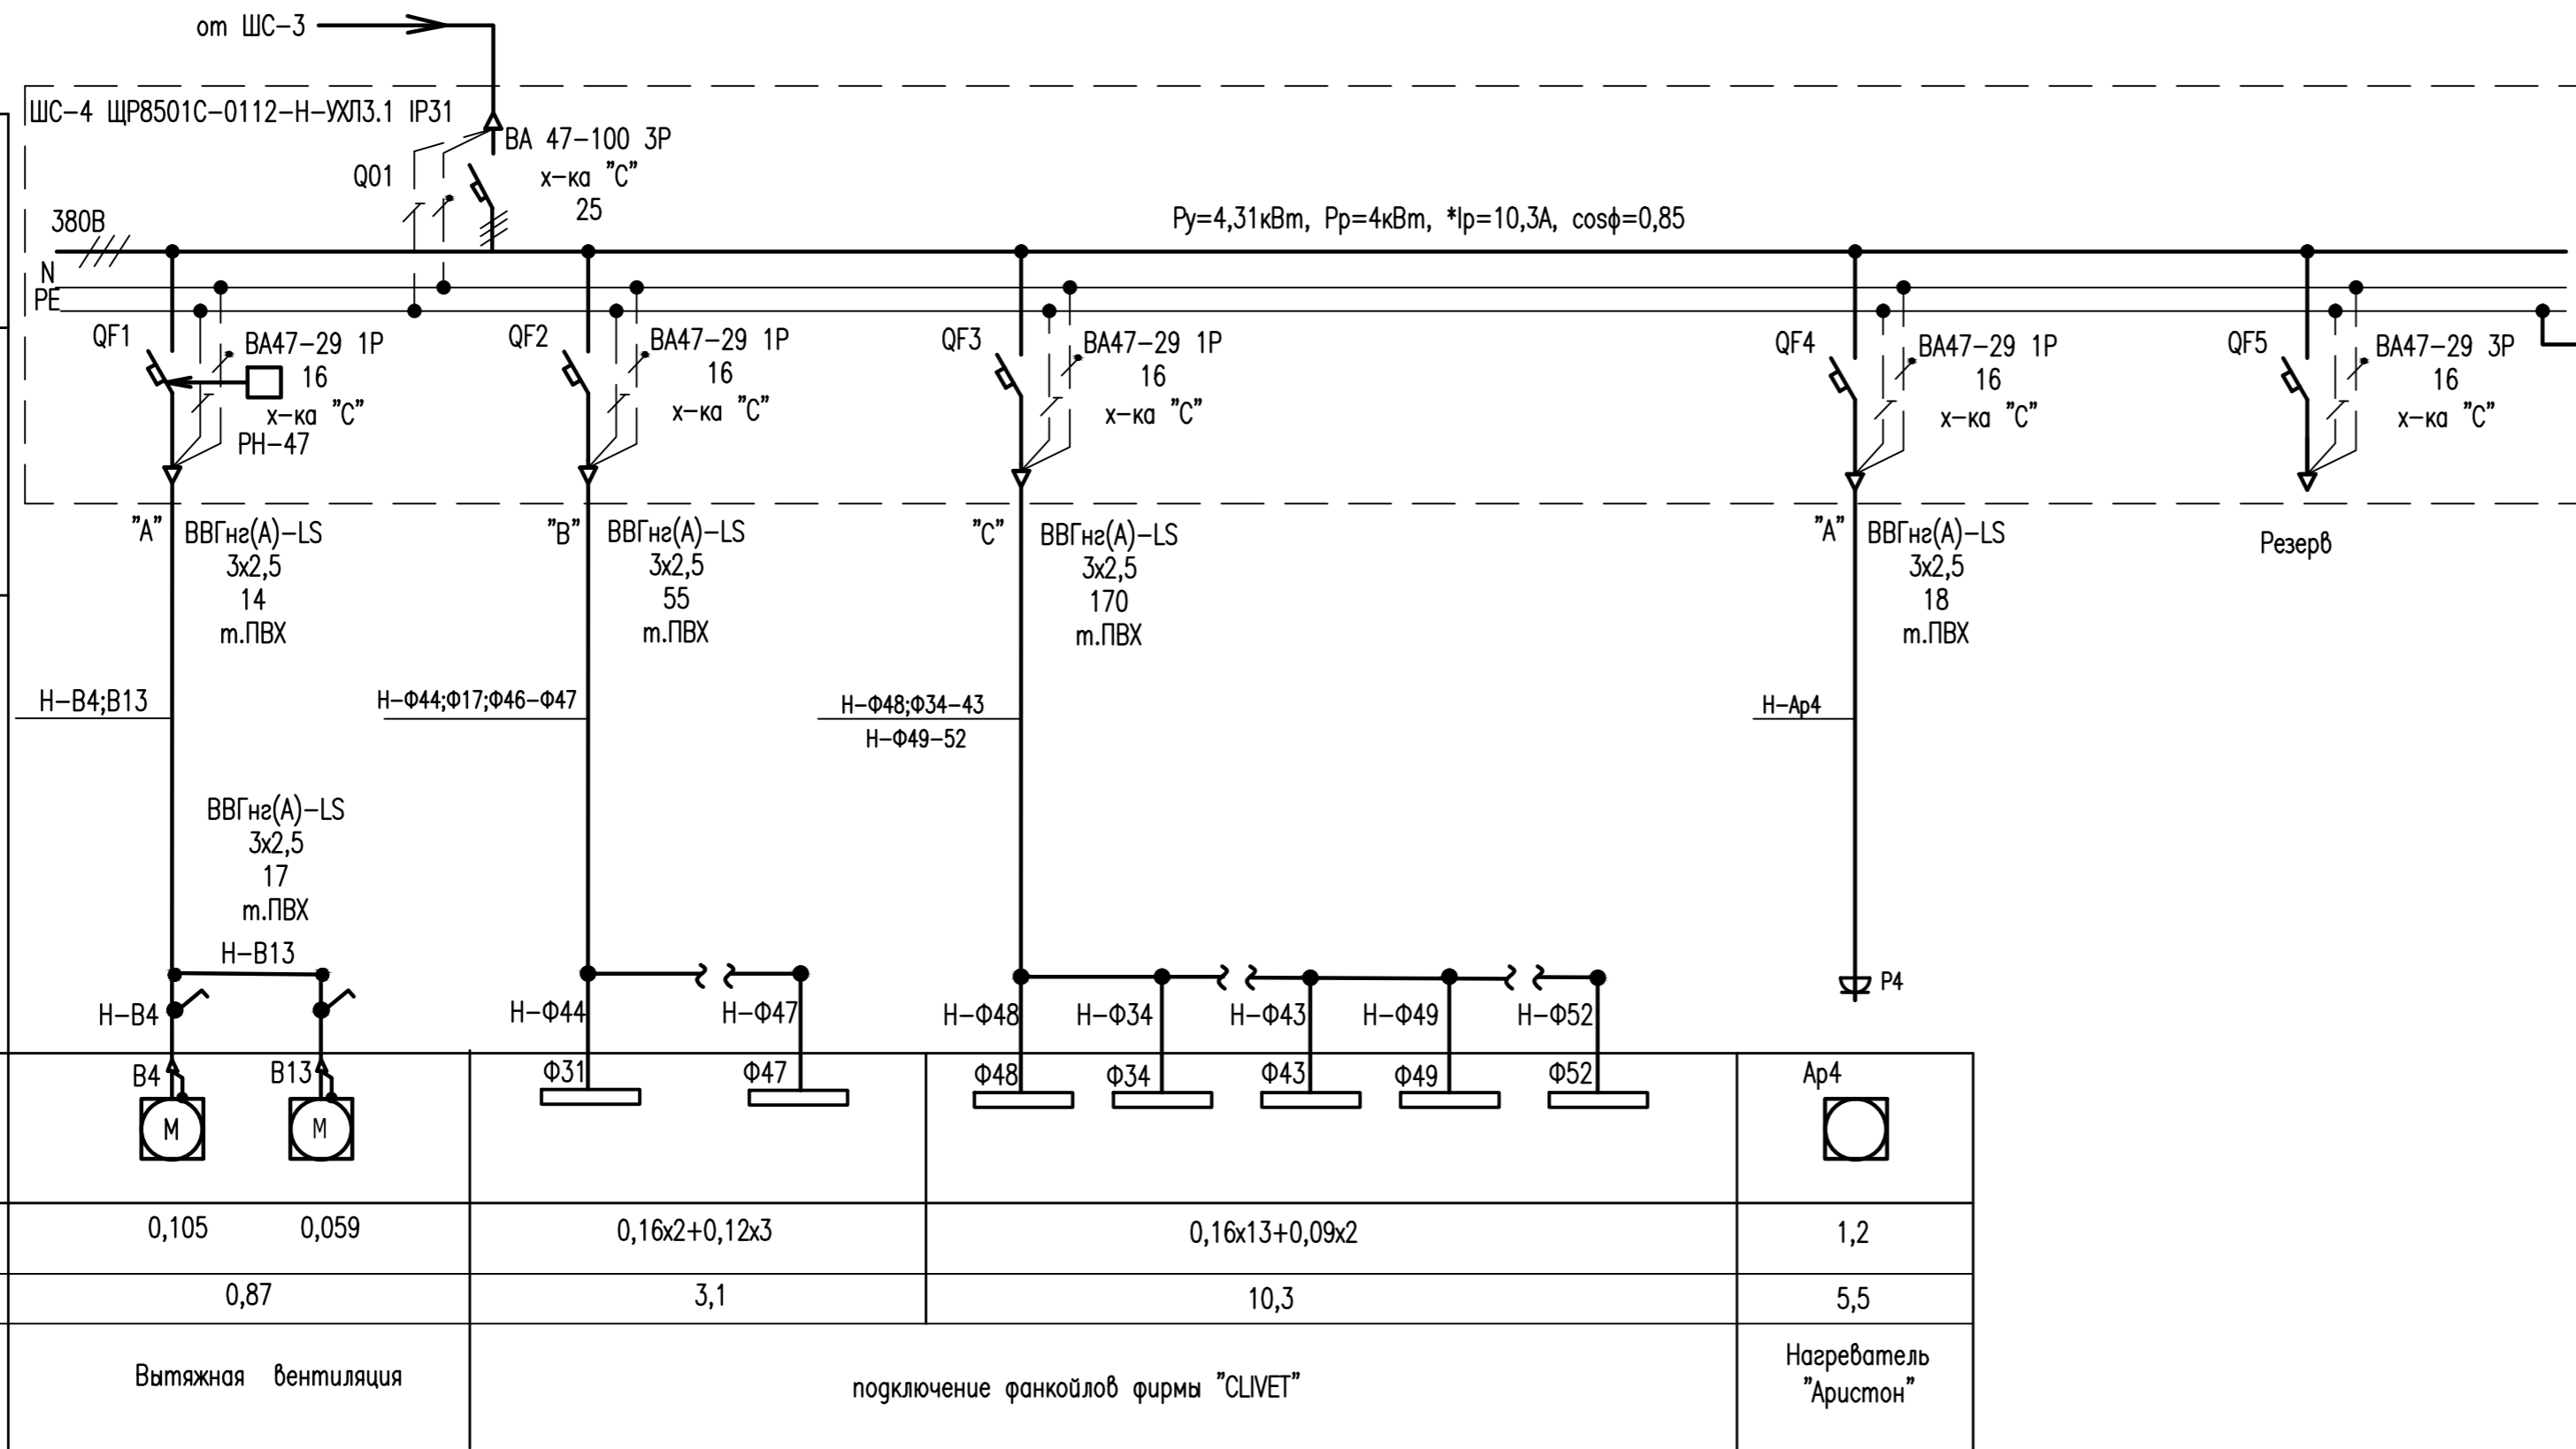


ПОТРЕБНОСТЬ КАБЕЛЕЙ И ПРОВОДОВ  
(ДЛИНА, М)

Число и сечение жил, напряжение	Марка		
	ВВГнг(А)-LS		
3х2,5 0,66кВ	274		

## ПОТРЕБНОСТЬ ТРУБ

Обозначение по стандарту	Диаметр по стандарту, мм	Длина, м
т.ПВХ	25	274

\* по самой загруженной фазе "С"

						223-13/5885-XXX-110000347-ЭМ1		
						Курская АЭС-2. Энергоблоки N1 и 2		
						Временные здания и сооружения, приспособляемые из состава		
						существующей базы Курской АЭС		
Изм.	Кол.	Лист	Лист	Подпись	Дата			
						АБК кирпичного завода		Стадия
						Силовое электрооборудование		Лист
								Листов
						Р		7
						Однолинейная расчетная		 ЗАО "Институт "Энергострой"
						схема ШС-4		
Н.контр.	Кравцова	<i>Кравцова</i>	06.14					
Рук.группы	Богомолов	<i>Богомолов</i>	06.14					
Проверил	Метальников	<i>Метальников</i>	06.14					
Разраб.	Богомолов	<i>Богомолов</i>	06.14					