




Варианты подвески для крепления труб к плитам перекрытия

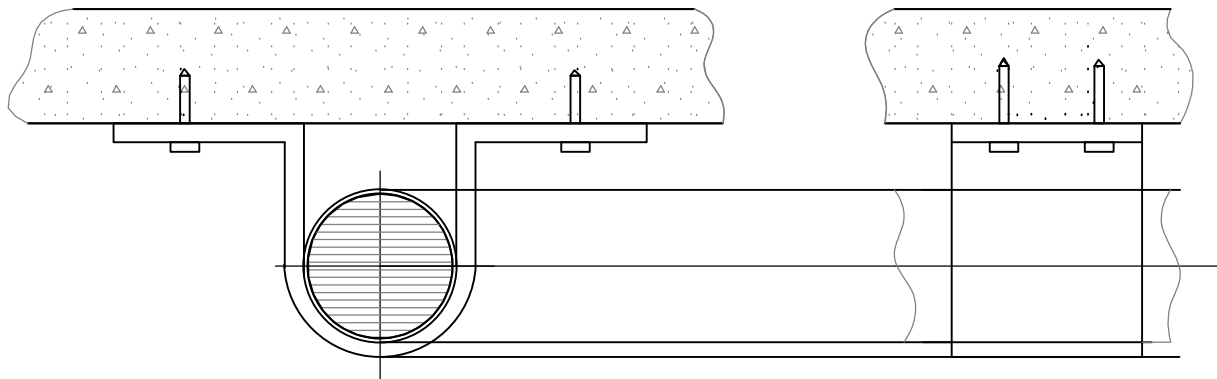


Подвеска для крепления труб к железобетонному перекрытию на дюбель-гвоздях

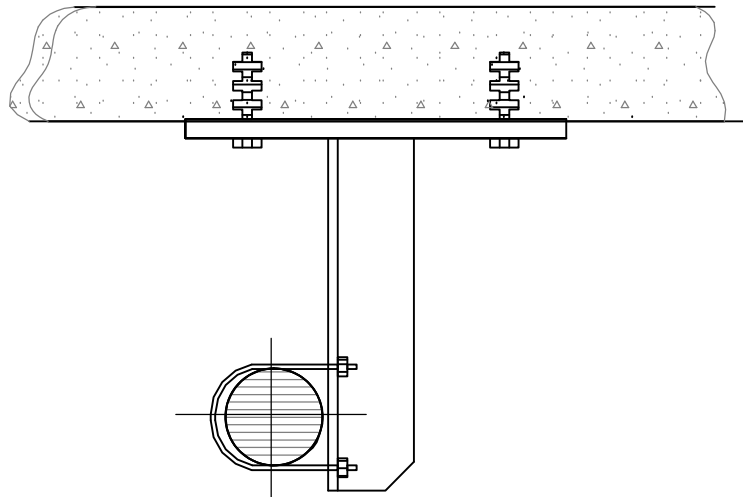

Опора для крепления труб к железобетонной стене на дюбель-гвоздях

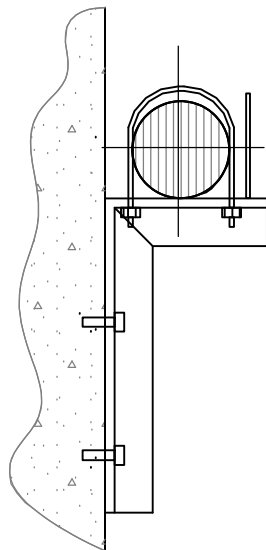

Варианты подвески для крепления труб к плитам перекрытия

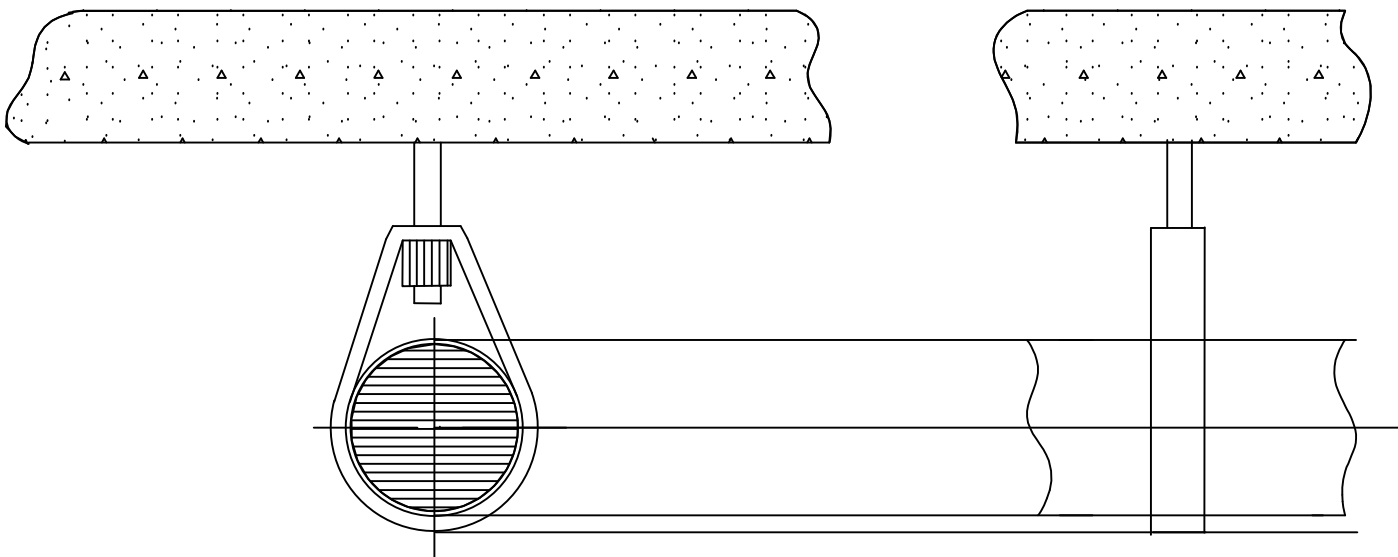

						0414-КР			
						Реконструкция трубопровода отбора проб воздуха в отдельных помещениях корпуса 8, ФГУП «ВНИИА» Площадка "Москворечье"			
Изм.	Кол. уч.	Лист	№ док.	Подп.	Дата	Конструктивные решения	Стадия	Лист	Листов
Разраб.		Румянцев					Р	2	3
Н. контр.									
						Узлы крепления трубопровода	<div>ГРУППА КОМПАНИЙ ORION PROJECT ИНЖЕНЕРНО-СТРОИТЕЛЬНЫЕ СИСТЕМЫ</div>		
ГИП		Собачкин							