

Ведомость рабочих чертежей основного комплекта марки СС

Лист	Наименование	Примечание
1	Общие данные	
2	План расположения оборудования на 1 этаже (корпус 8)	
3	План расположения оборудования на 2 этаже (корпус 8)	

Ведомость ссылочных и прилагаемых документов

Обозначение	Наименование	Примечание
	Ссылочные документы	
	Прилагаемые документы	
0414-СС.КБЖ	Кабельный журнал	
0414-СС.С	Спецификация оборудования и материалов	

Технические решения, принятые в рабочем проекте, соответствуют требованиям экологических, санитарно-гигиенических, противопожарных и других норм, действующих на территории Российской Федерации, а также исходным данным и техническим условиям, и обеспечивают безопасную для жизни и здоровья людей эксплуатацию объекта при соблюдении предусмотренных рабочими чертежами мероприятий.

Главный инженер проекта Собачкин О.А.


Собачкин О .А.

Все металлические части электрооборудования, нормально не находящиеся под напряжением, но могущие оказаться под таковым в следствии нарушения изоляции, необходимо надежно заземлить.






						0414-СС			
						Реконструкция трубопровода отбора проб воздуха в отдельных помещениях корпуса 8, ФГУП «ВНИИА» Площадка "Москворечье"			
Изм.	Кол.уч.	Лист	№ док.	Подп.	Дата				
						Сети связи	Стадия	Лист	Листов
Разраб.		Мачульский					Р		1
						Общие данные	ЗАО "Орион-проект"		
ГИП		Собачкин							

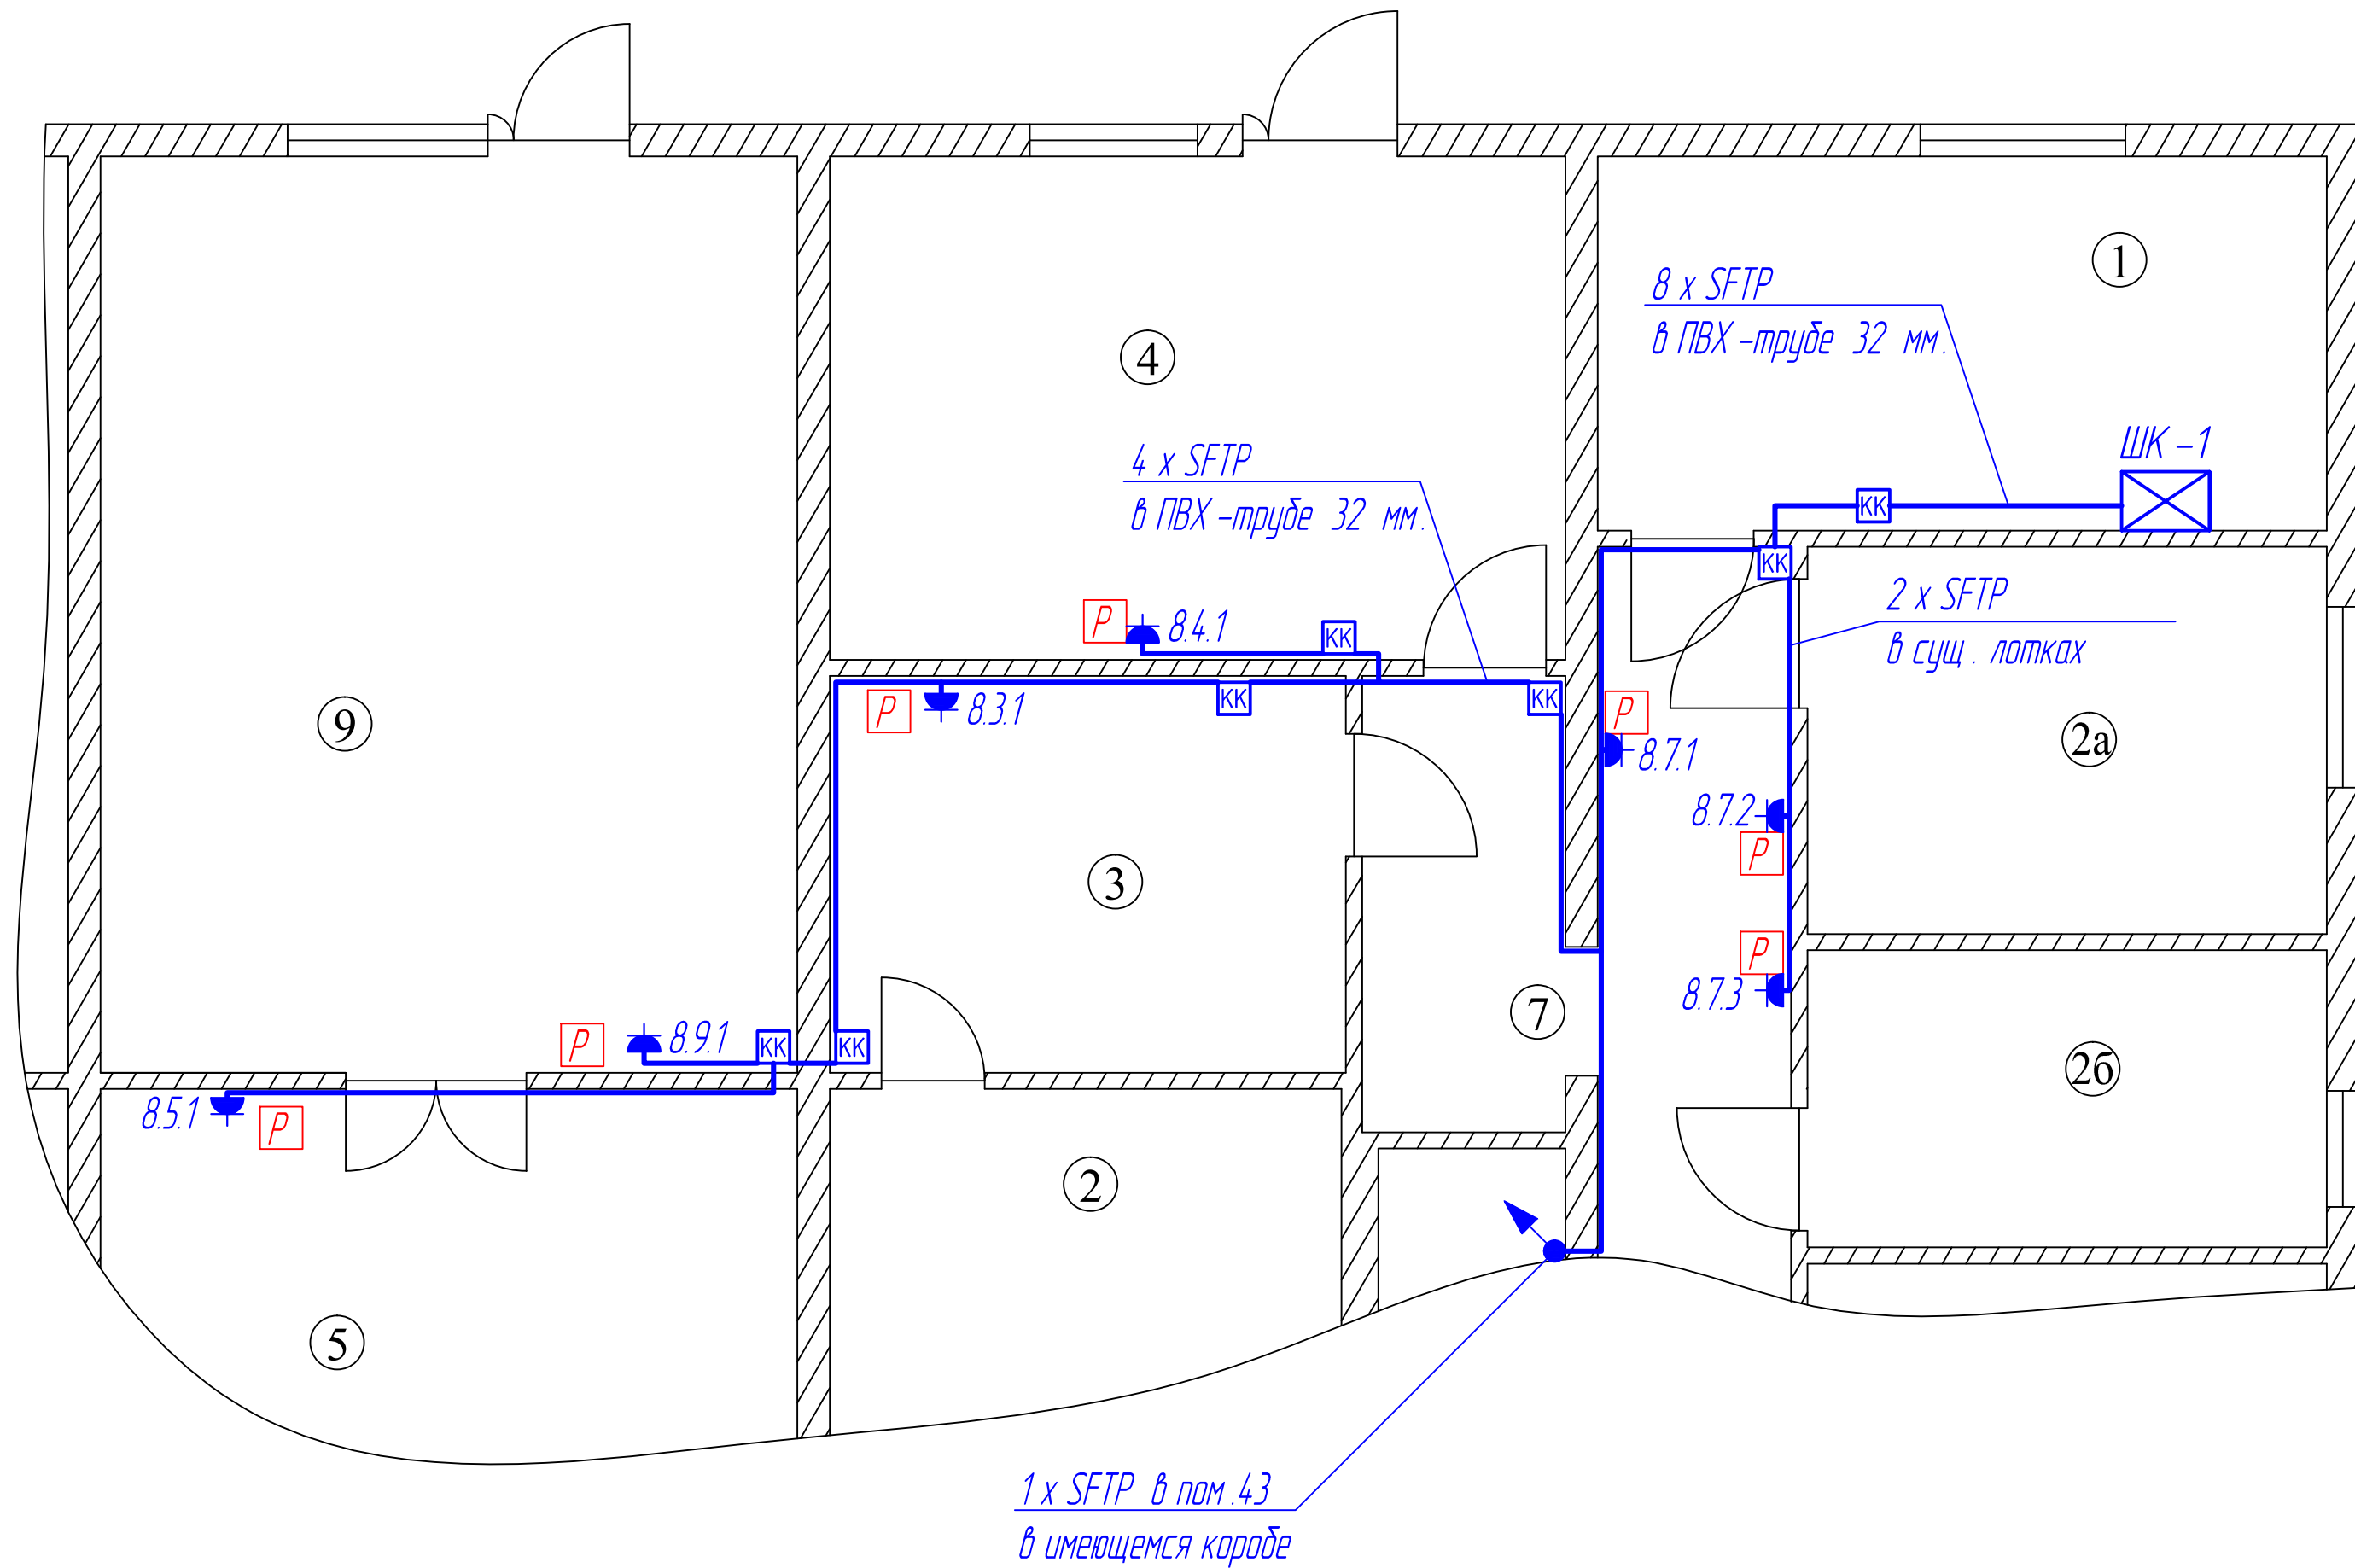Согласовано

Взам инв. №	
Подп. и дата	
Инв. № подл.	

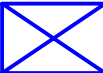

Условные обозначения

-  - коммуникационный шкаф;
-  - установка радиометрическая УДГБ;
-  - кабель SFTP в гофрированной ПВХ-трубе;
-  8.11 - розетка RJ-45 (с номером порта);
-  - коммутационная коробка.

						0414-СС-ПР.1			
						Реконструкция трубопровода отбора проб воздуха в отдельных помещениях корпуса 8, ФГУП «ВНИИА» Площадка "Москворечье"			
Изм.	Кол.уч.	Лист	№ док.	Подп.	Дата				
Разраб.	Мачульский					Сети связи	Стадия	Лист	Листов
							Р		1
ГИП	Собачкин					План расположения оборудования на 1 этаже корпуса 8	ЗАО "Орион-проект"		


Копировал

Формат А2

Согласовано


Взам. инв. №	
Подп. и дата	
Инв. № подл.	

1 x SFTP с 1-о этажа  
в ПВХ-трубе 20 мм.

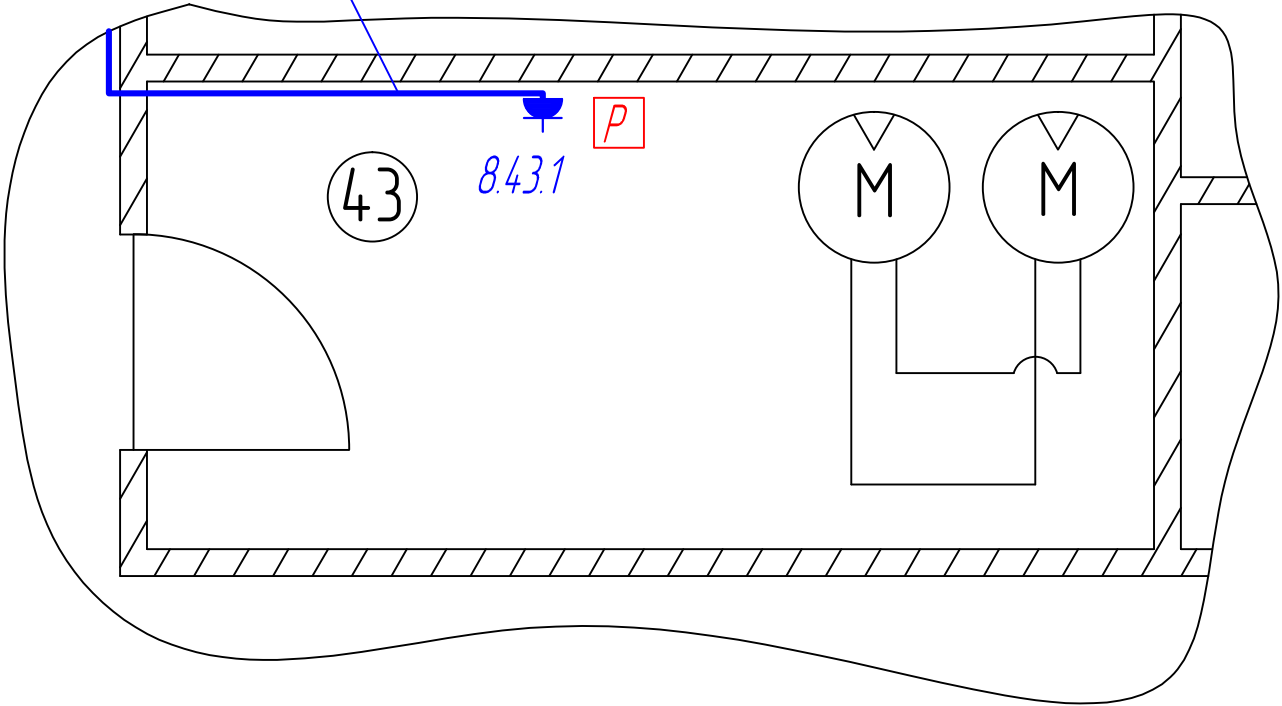

						0414-СС-ПР.2			
						Реконструкция трубопровода отбора проб воздуха в отдельных помещениях корпуса 8, ФГУП «ВНИИА» Площадка "Москворечье"			
Изм.	Кол.уч.	Лист	№ док.	Подп.	Дата	Сети связи	Стадия	Лист	Листов
Разраб.		Мачульский					Р		1
ГИП		Собачкин				План расположения оборудования на 2 этаже корпуса 8	ЗАО "Орион-проект"		

[illegible]

Инд. № подл.	Подп. и дата	Взам. инд. №	Согласовано			

[illegible]

						<b>0414-СС-СП</b>
						Реконструкция трубопровода отбора проб воздуха в отдельных помещениях корпуса 8, ФГУП «ВНИИА» Площадка "Москворечье"
Изм.	Кол.уч.	Лист	№ док.	Подп.	Дата	
Разраб.		Мачульский				Сети связи
						Стадия    Лист    Листов
						Р                  1
ГИП		Собачкин				Спецификация оборудования и материалов
						ЗАО "Орион-проект"