


Фрагмент плана второго этажа корпус 8. пл. "Москворечье"

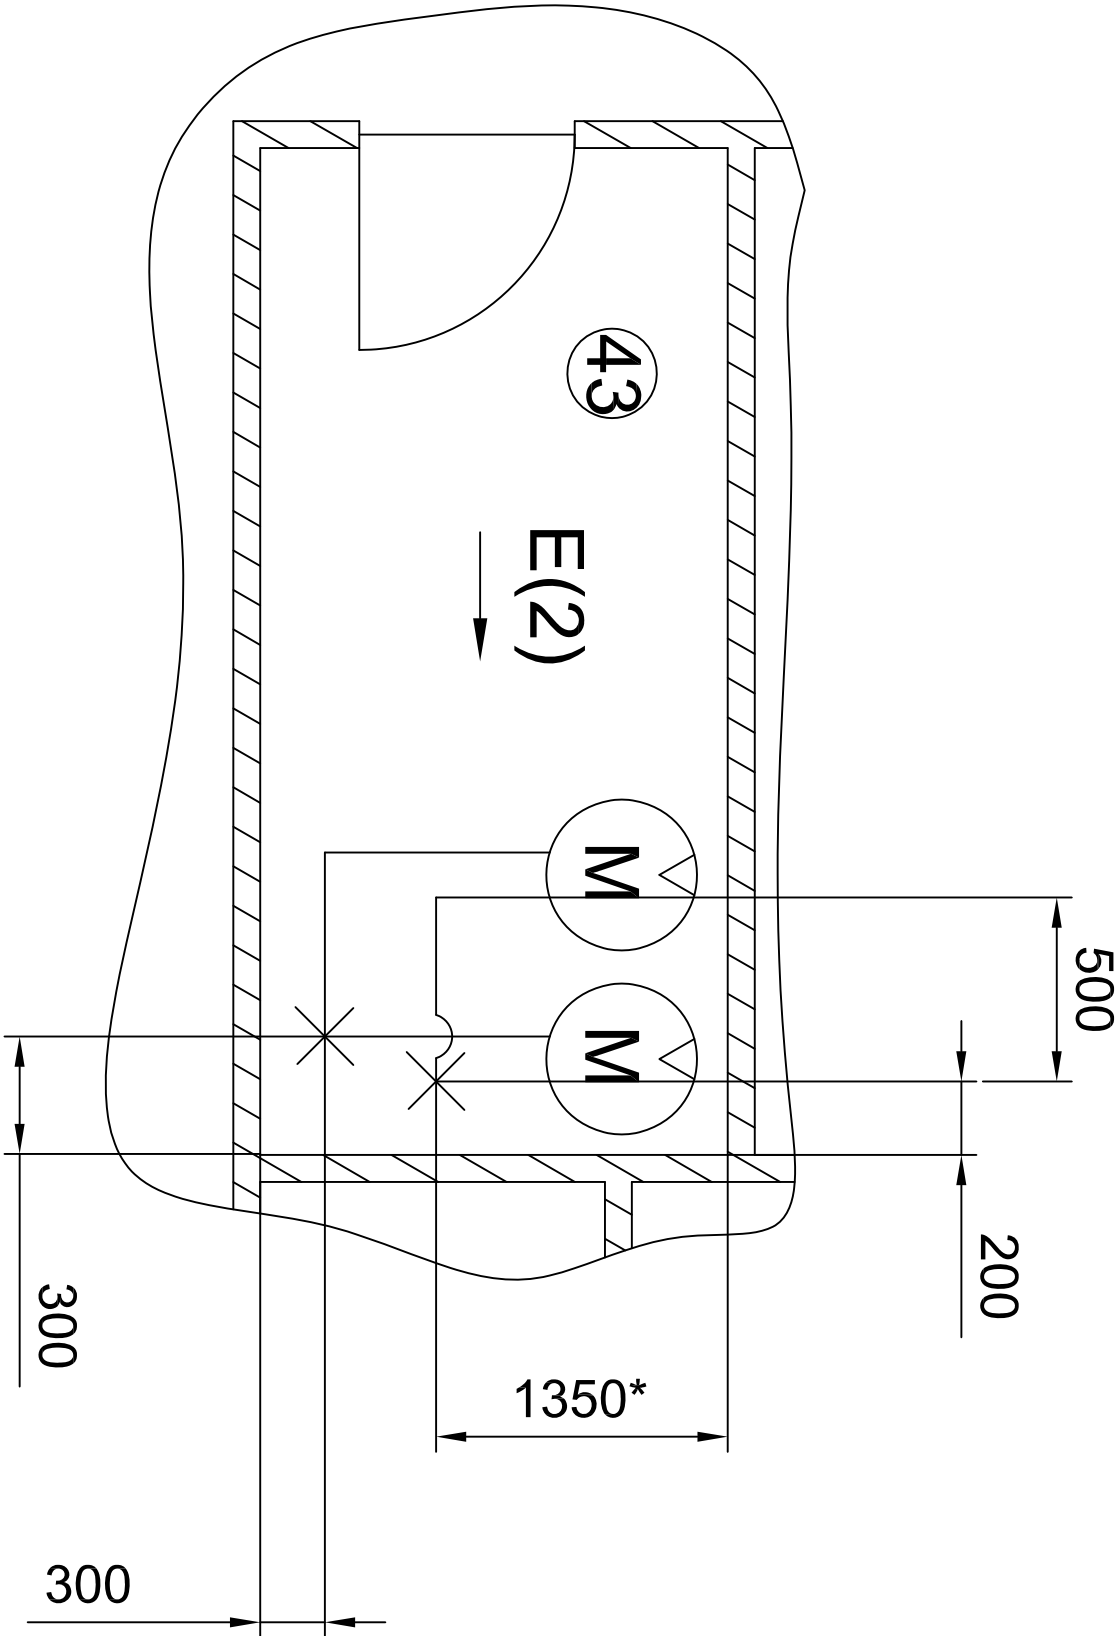

Инв. № подл.		Подп. и дата		Взам. инв. №		Согласовано	

							0414-ТР					
							Реконструкция трубопровода отбора проб воздуха в отдельных помещениях корпуса 8, ФГУП «ВНИИА» Площадка "Москворечье"					
Изм.	Кол. уч.	Лист	№ док.	Подп.	Дата							
Разраб.	Румянцев					Технологические решения		Стадия			Лист	Листов
						Р		2		10		
ГИП	Собачкин					планы расположения оборудования на 2 этаже корпуса 8		ORION PROJECT				