


Схема пневматическая

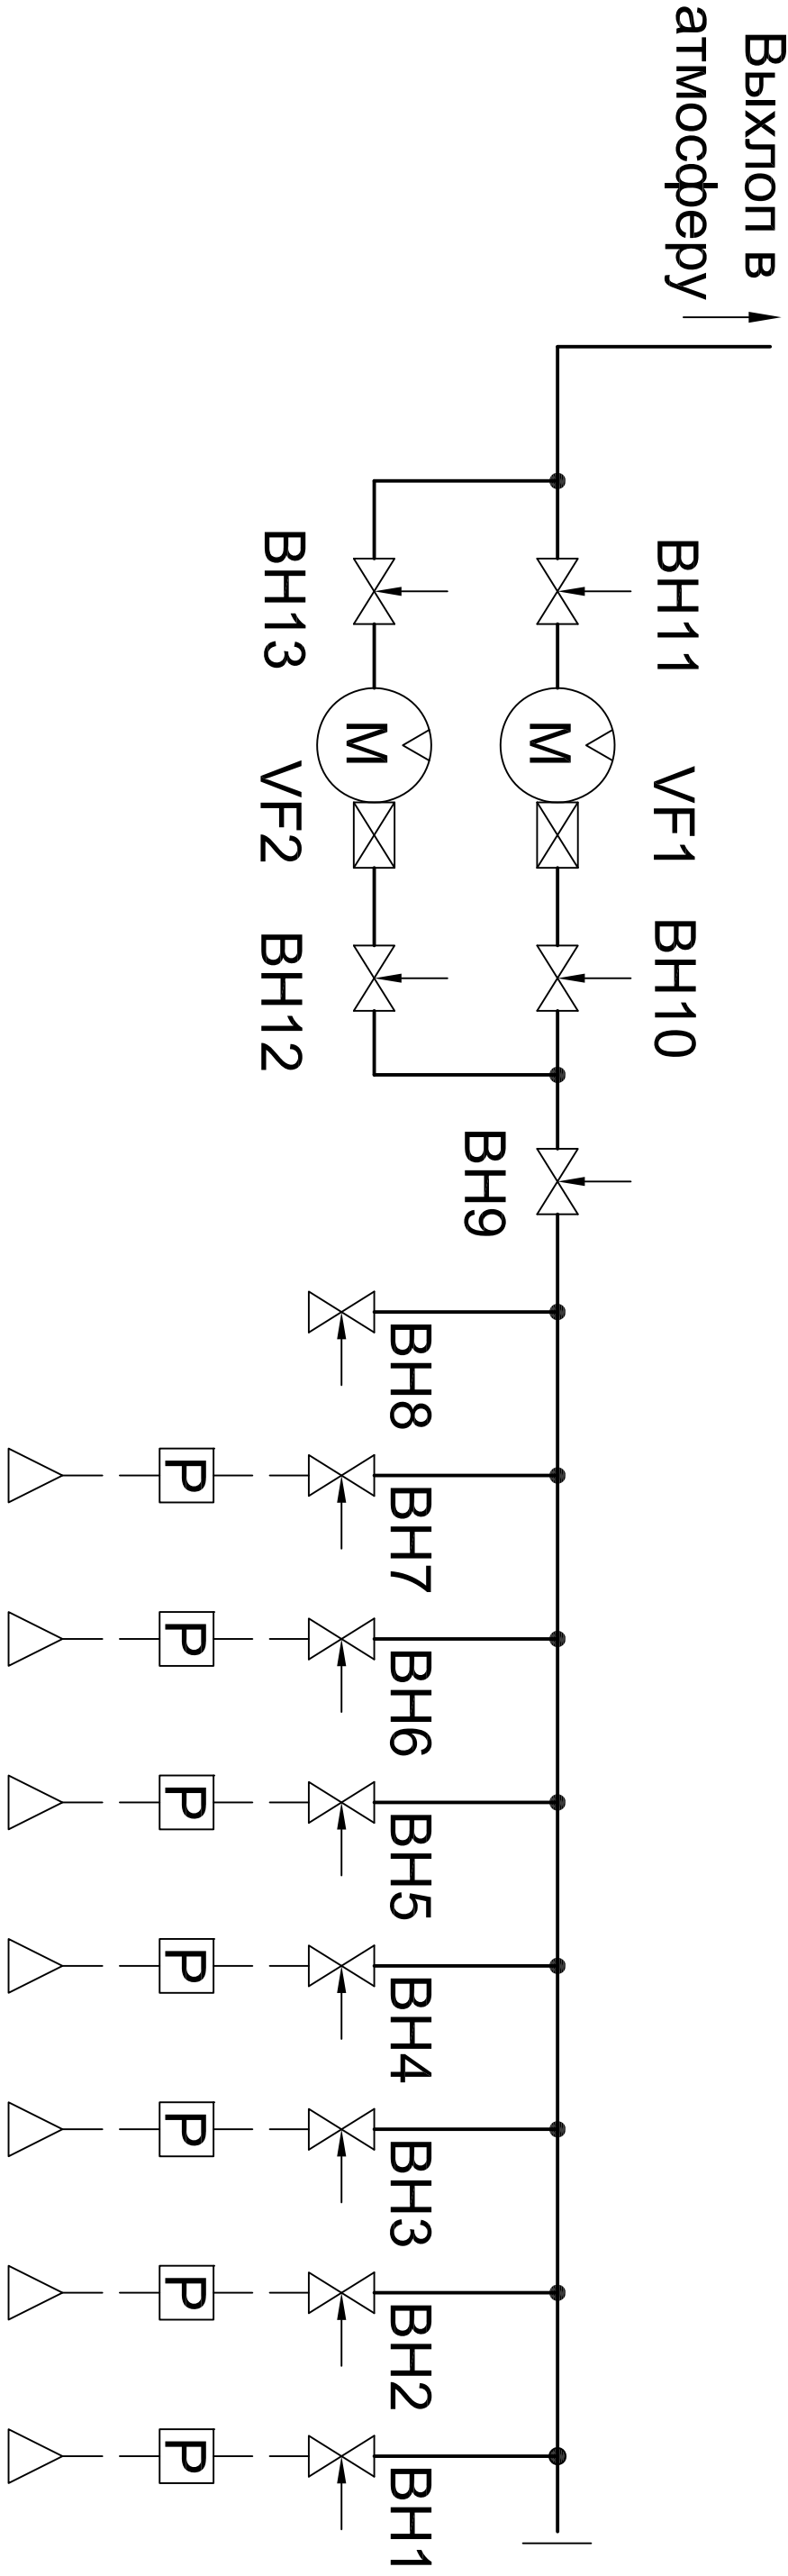

Условные обозначения

- установка радиометрическая УДГБ
- аллонж (пробозаборник) установки УДГБ
- компрессор вихревой
- клапан ограничительный
- клапан регулируемый

Согласовано					
Инов. № подл.	Подп. и дата	Взам. инв. №			

						0414-ТР		
						Реконструкция трубопровода отбора проб воздуха в отдельных помещениях корпуса 8, ФГУП «ВНИИА» Площадка "Москворечье"		
Изм.	Кол. уч.	Лист	№ док.	Подп.	Дата			
						Технологические решения		
Разраб.		Румянцев						
ГИП		Собачкин						
Схема пневматическая						Стадия	Лист	Листов
						Р	4	10
						ORION P R O J E C T		