



Разрез В-В (1)(1:25)

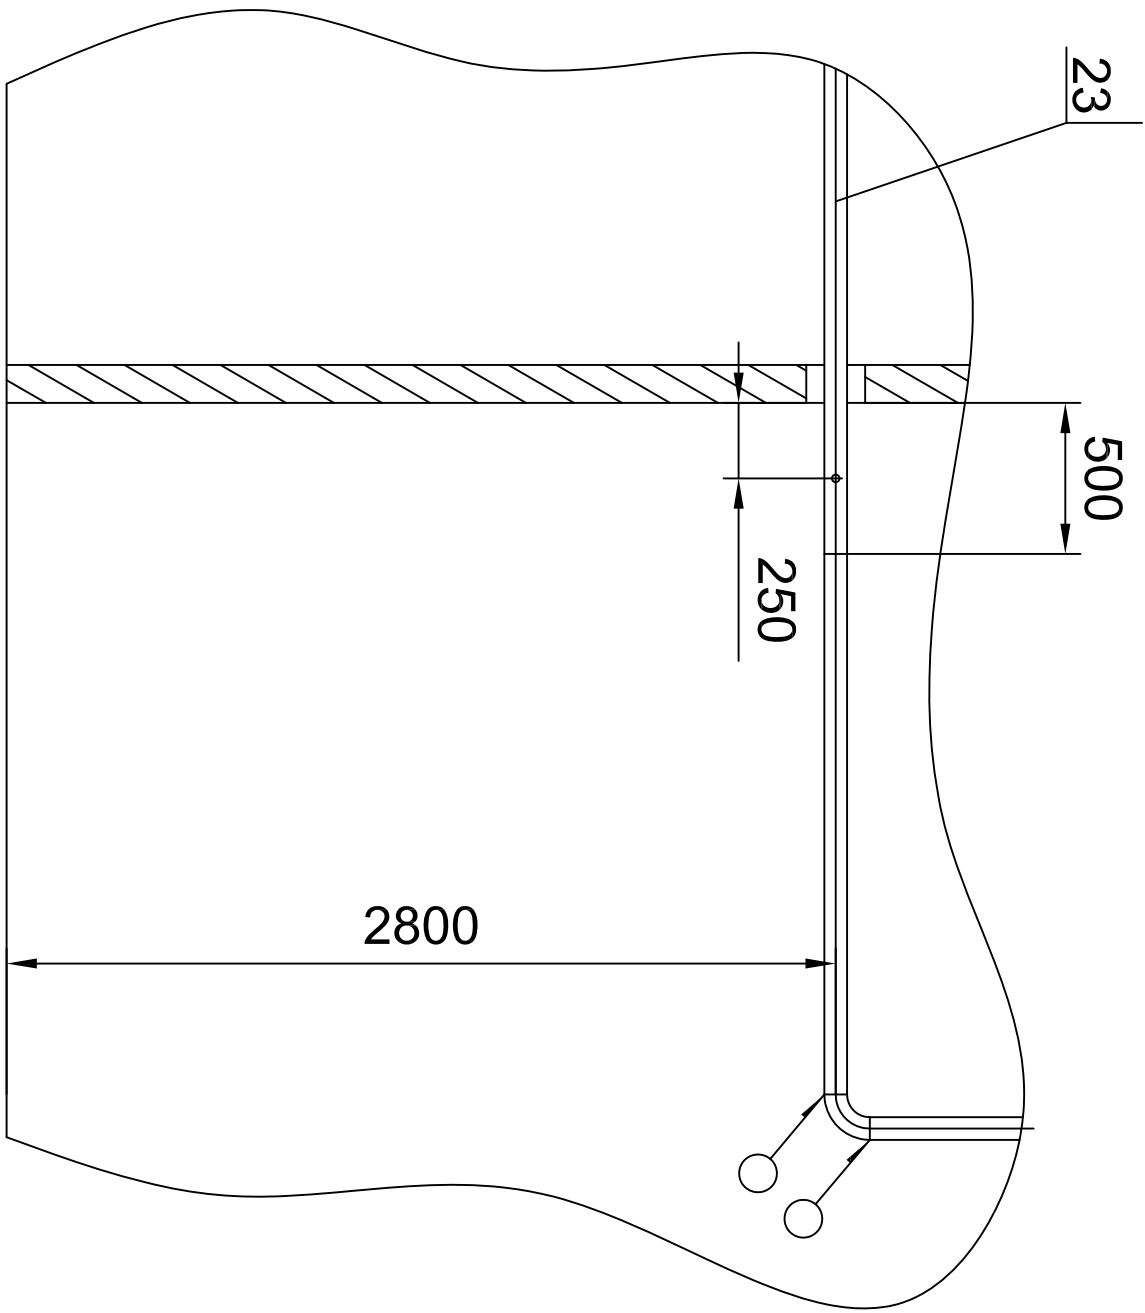

Д (1:2)

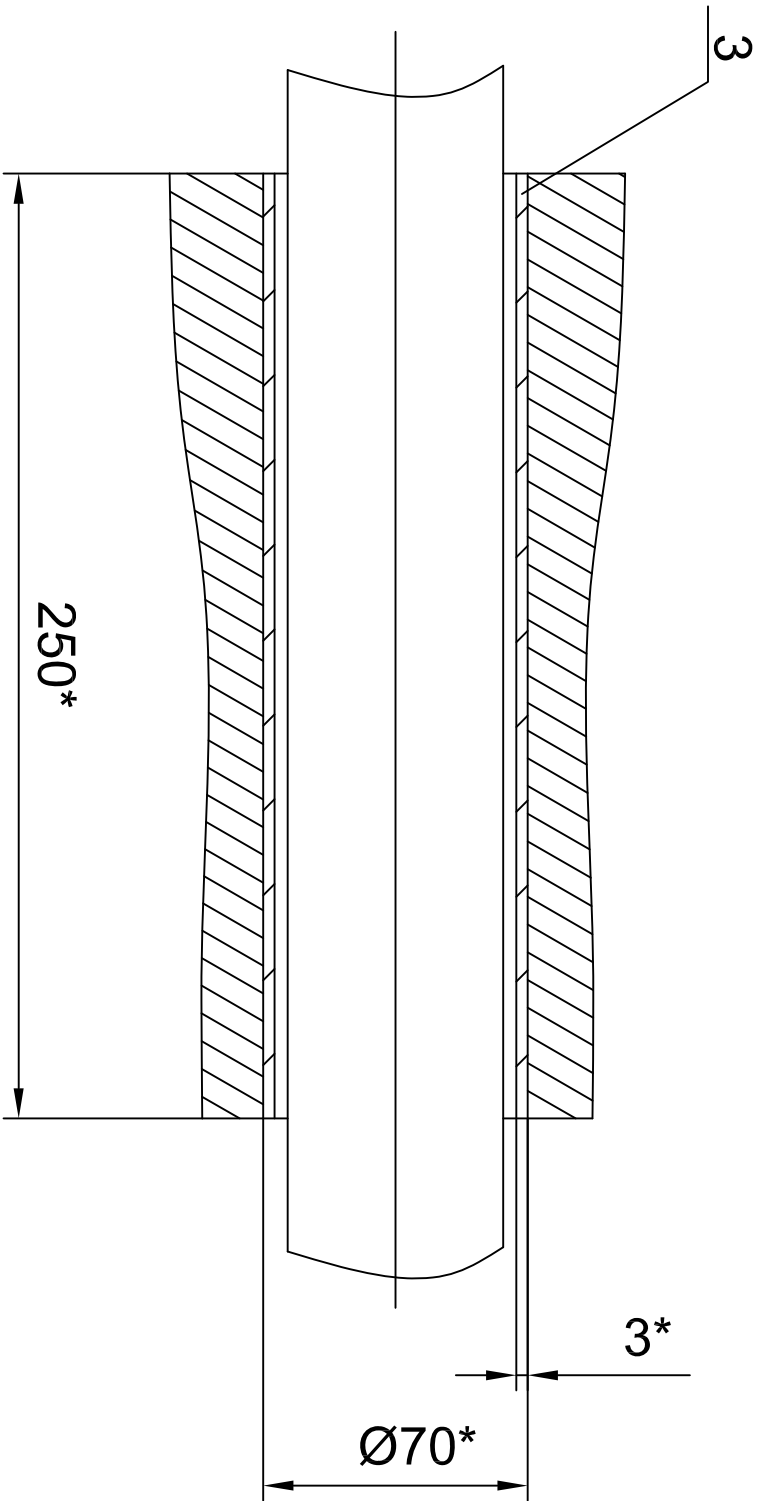

0414-ТР									
Реконструкция трубопровода отбора проб воздуха в отдельных помещениях корпуса 8, ФГУП «ВНИИА» Площадка "Москворечье"									
Изм.	Кол. уч.	Лист	№ док.	Подп.	Дата				
Разраб.	Румянцев					Технологические решения			
ТИП	Собачкин					Разрезы Б-Б, В-В			
						Стадия	Лист	Листов	
						Р	5	10	

Инв. № подл.	Подп. и дата	Взам. инв. №				