




Е (1) (1:25)

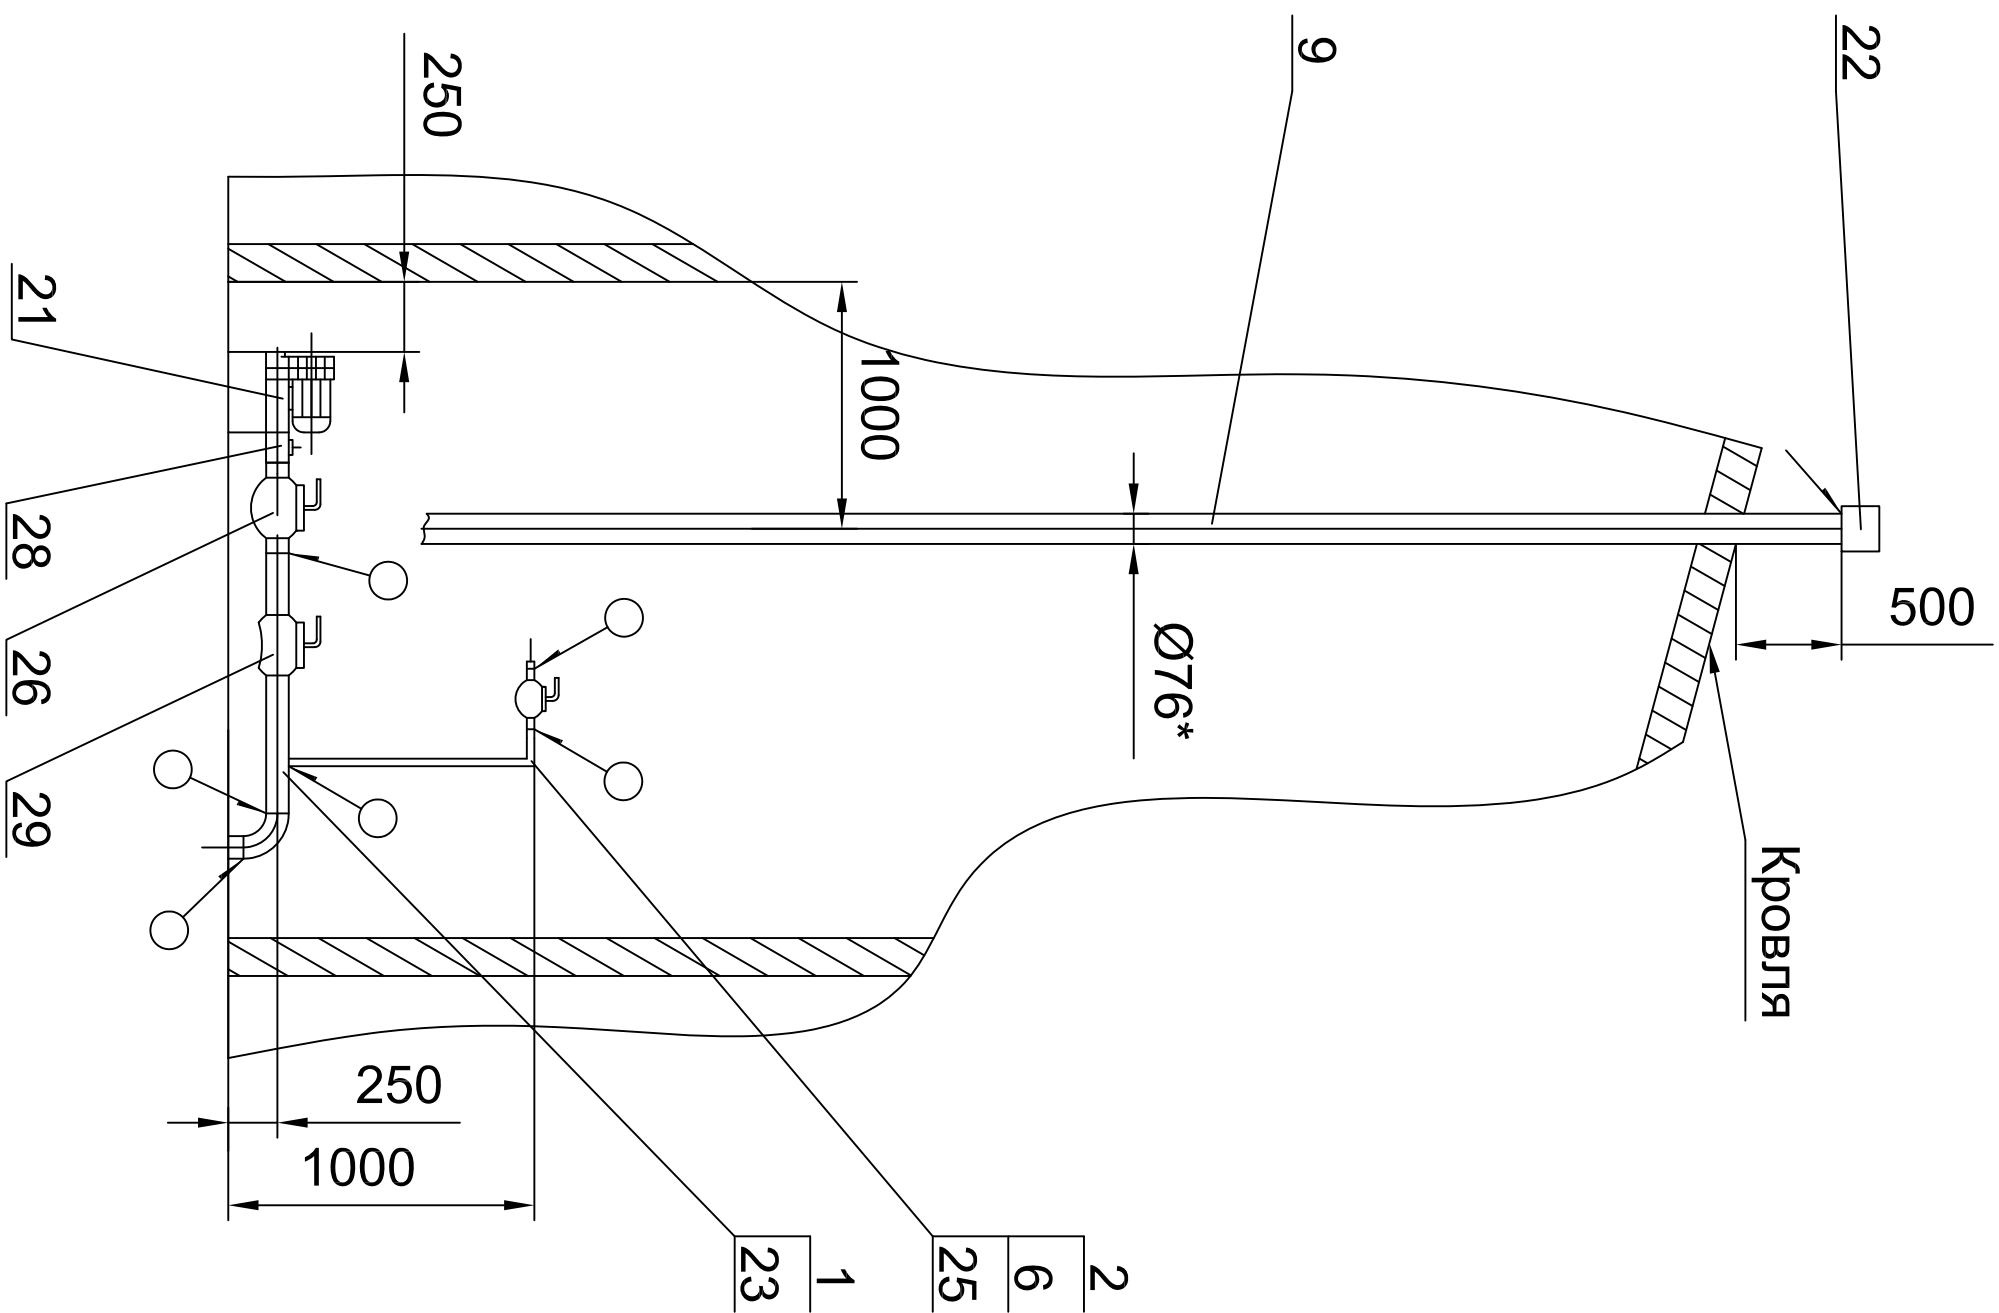

Г (1) (1:25)

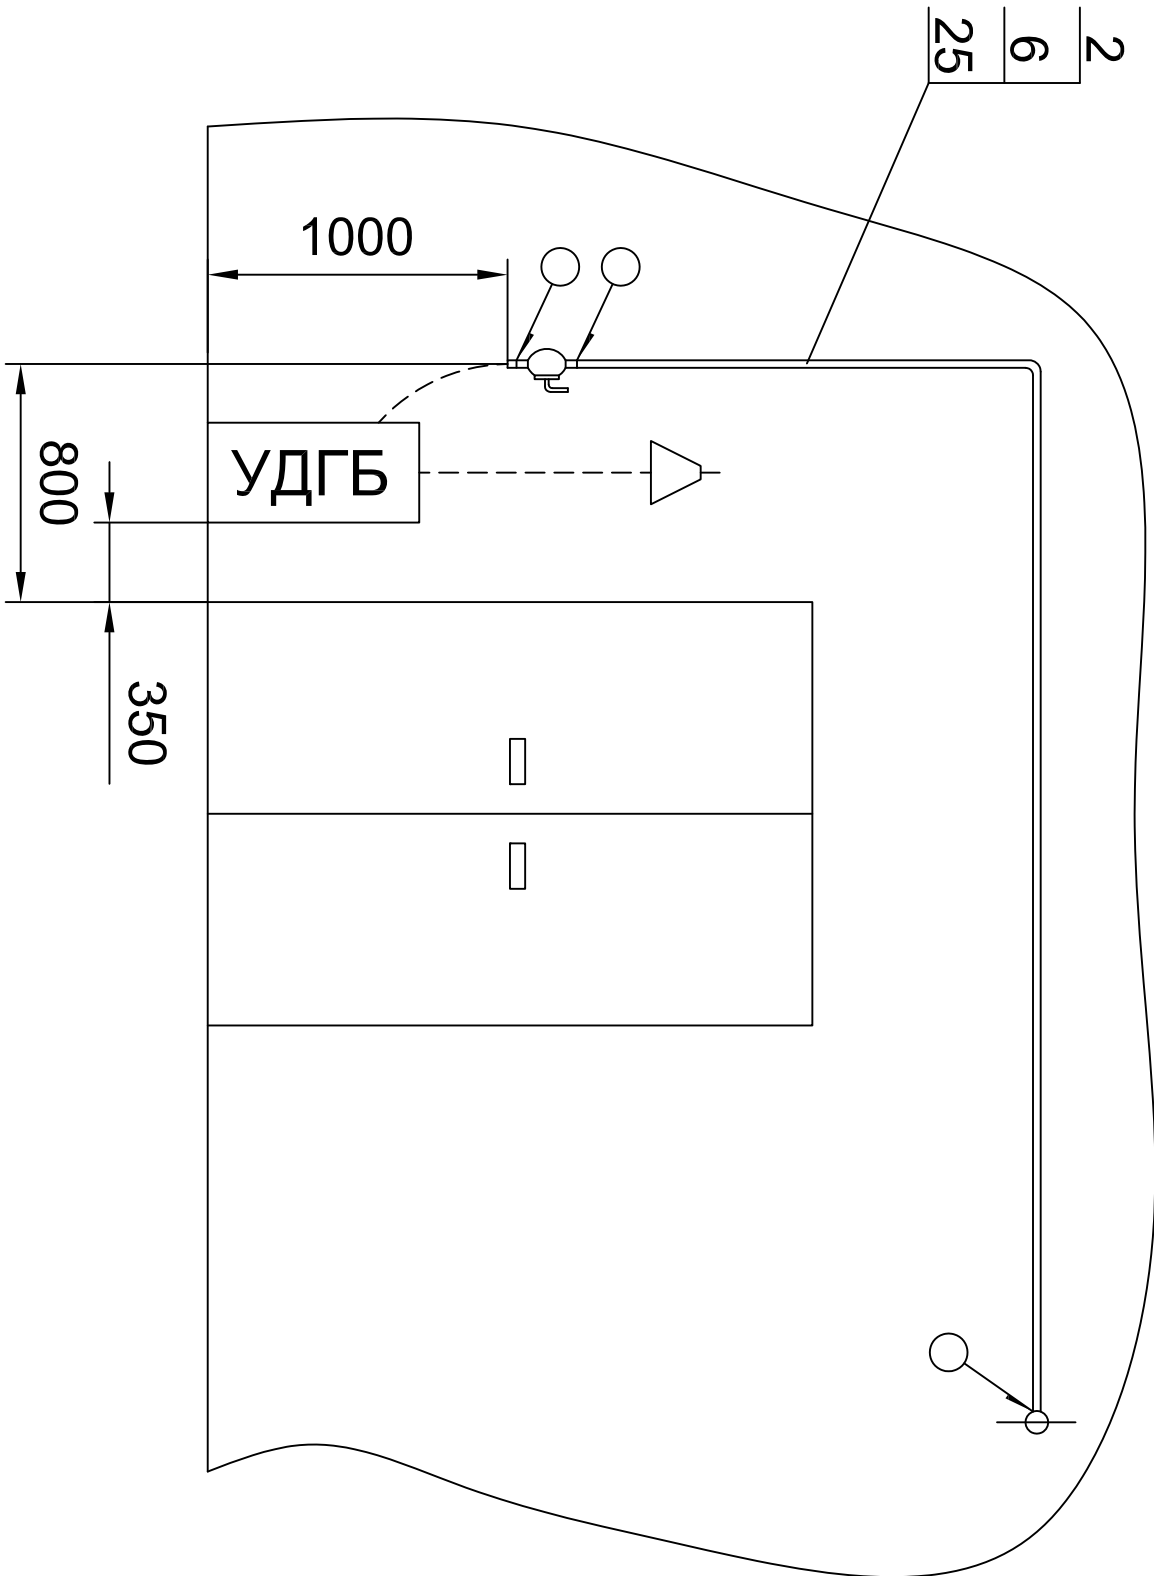

Ж-Ж (1:1)

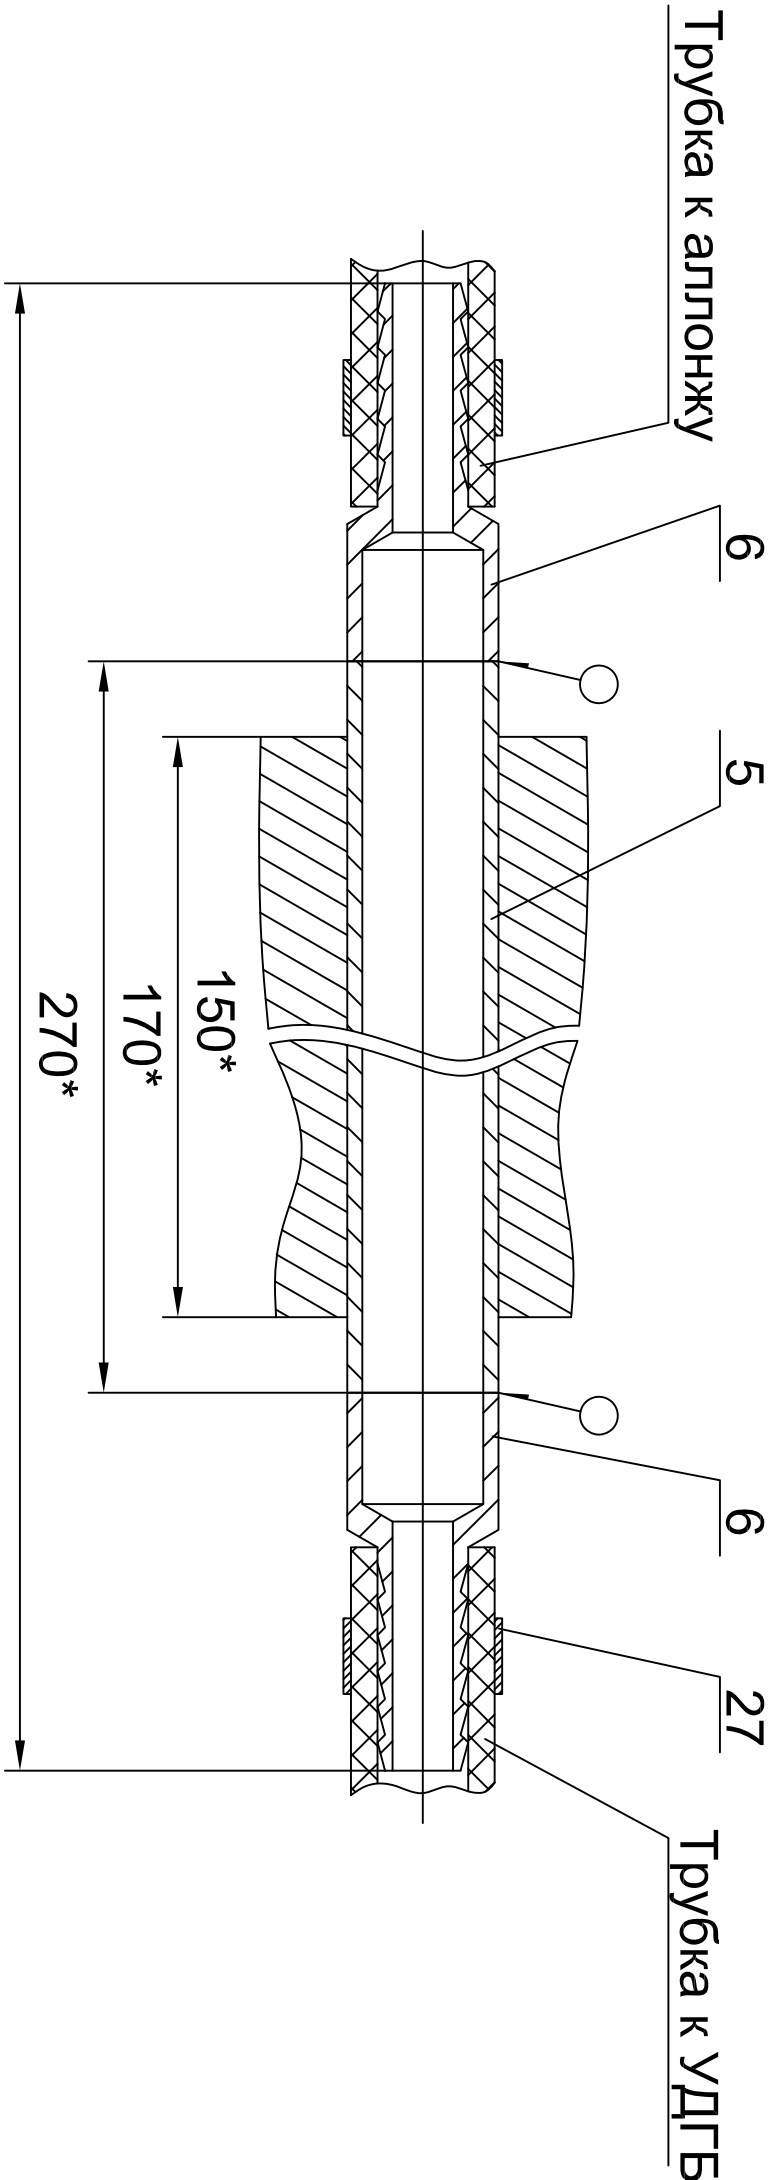

Инв. № подл.	Подп. и дата	Взам. инв. №

0414-ТР									
Реконструкция трубопровода отбора проб воздуха в отдельных помещениях корпуса 8, ФГУП «ВНИИА» Площадка "Москворечье"									
Изм.	Кол. ун.	Лист	№ док.	Подп.	Дата				
Разраб.	Румянцев					Технологические решения			
Гип	Собачкин					Разрезы Ж-Ж, Е и Г		ORION PROJECT	