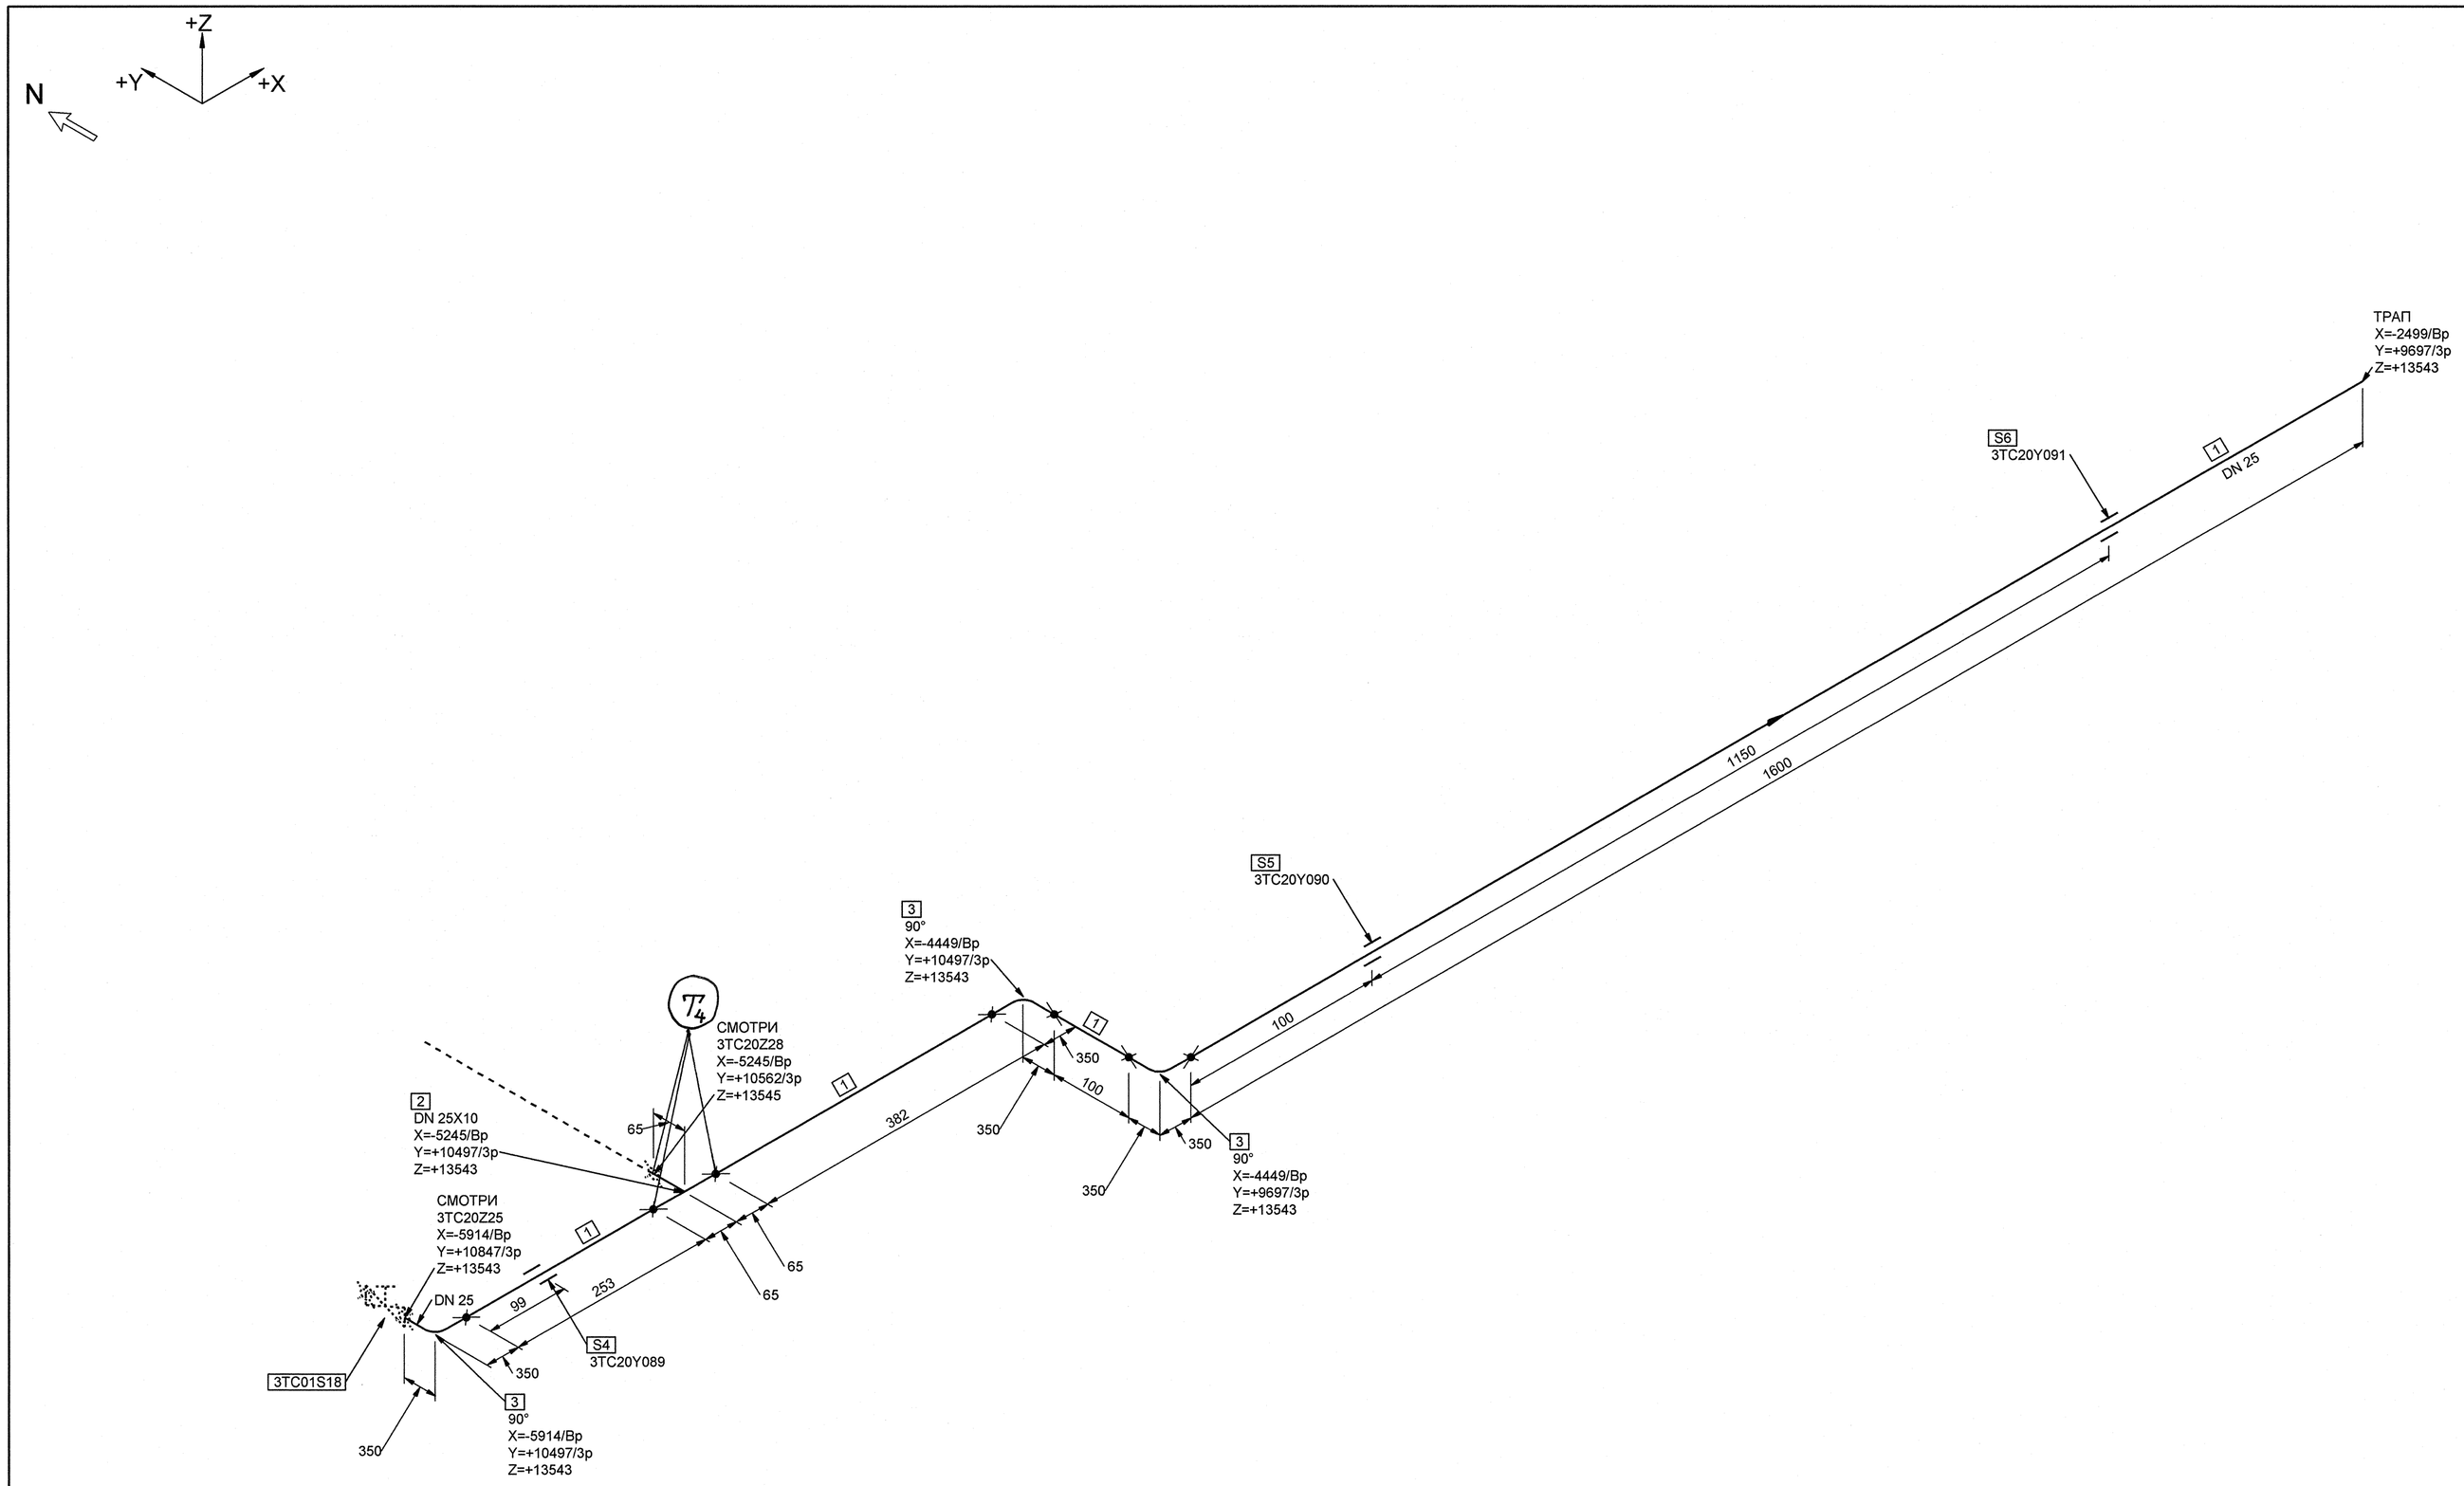

МОНТАЖНЫЕ ЭЛЕМЕНТЫ

ПОЗ	НАИМЕНОВАНИЕ	КОЛ	МАТЕРИАЛ	МАССА ЕД-ЦЫ, КГ
1	ОСТ 24.125.01-89 ТРУБА 32х3,5	2.335 М	08Х18Н10Т ТУ 14-3Р-197-2001	2.47
2	04 ОСТ 24.125.16-89 ТРОЙНИК DN 25х10	1	08Х18Н10Т ГОСТ 5632-72*	1.00
3	20 ОСТ 24.125.03-89 ОТВОД 90°-32х3,5-200х200-636 - R150	3	08Х18Н10Т ТУ 14-3Р-197-2001	1.57
4	3TC20Y089 ОПОРА СКОЛЬЗЯЩАЯ	1		-
5	3TC20Y090 ОПОРА СКОЛЬЗЯЩАЯ	1		-
6	3TC20Y091 ОПОРА СКОЛЬЗЯЩАЯ	1		-

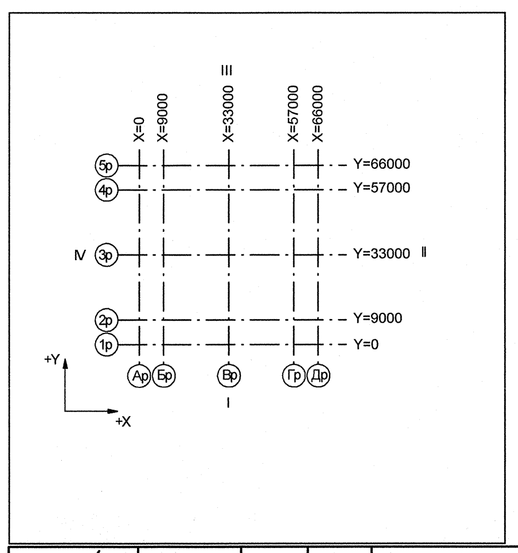

Номер трубопровода - IV
Подведомственность - ПНАЭГ 7-008-89
Классификационное обозначение по НП-001-97 - 3Н
Группа по ПНАЭГ 7-008-89 - С
Класс безопасности по НП-001-97 - 3
Категория сейсмостойкости по НП-031-01 - II
Рабочие параметры: Pp= 0.01 МПа, tp=40-90°С
Параметры гидроиспытания: Pг=0.2 МПа, t не менее 5°С
Среда- Дренажи

3TG11Z01_01		3	DN 100	Z+ 2700 X+ 175 Y- 2775	3TG11W01/N1				S8 3TG11Y01/РТ-997				3TG11J01/ТГ-235
Код блока	Трубопроводы проектируемые	Позиция детали	Условный проход	Координаты элементов в здании	Код оборудования/ Номер патрубка	Шов заводской	Шов монтажный	Резьбовое соединение	Позиция опоры Код опоры / код проходки	Направление среды	Переход	Штуцер	Код герметичной проходки/ код проходки

Инв. N подл. R3.03733.1.0.13 | Подп. и дата | Взам. инв. N | ДОПОЛНИТЕЛЬНЫЕ ПОДПИСИ | ДОПОЛНИТЕЛЬНЫЕ ПОДПИСИ

АРХИВНЫЙ ЭКЗЕМПЛЯР

Инв. № подл. R3.03733.1.0.13
Лист 422

Изм.	Кол.уч.	Лист	№ док.	Подпись	Дата
1	-	Нов.	908-12	-	-
Инж. 2к.		Спучевская			8.11
Пров. инж. 1к.		Швабинский			8.11
Пров.вед.инж.		Махотина			10.11
Нач. гр.		Жубрев			10.11
Н.контр.		Красноярова			10.11

R3.TC10.3072.013.01.00.096

Ростовская АЭС Блок 3

Реакторное отделение
Герметичная часть
Трубопроводы байпасной очистки воды I контура
Pp больше 2.2 МПа

Стадия	Лист	Листов
Р	1	1

Изометрический чертеж
3TC20Z26

ОАО "НИАЭП" 2012

Формат А1