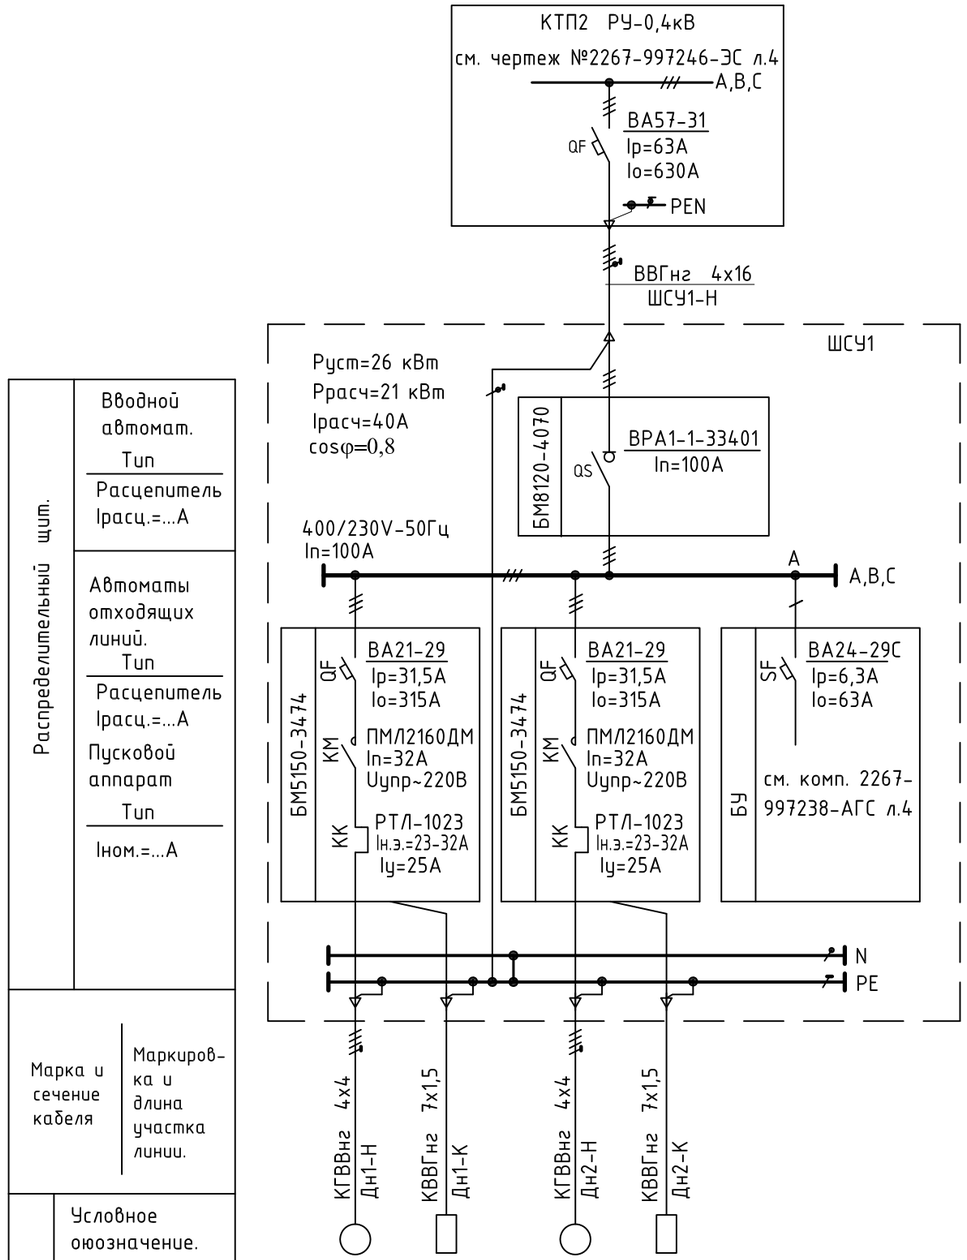

Распределительный щит.	
	Вводной автомат. Тип. Расцепитель Iрасц.=...А
	Автоматы отходящих линий. Тип. Расцепитель Iрасц.=...А
	Пусковой аппарат. Тип. Iном.=...А
Марка и сечение кабеля	Маркировка и длина участка линии.
Электроприемник.	Условное обозначение.
	Номер по плану
	Тип
	Мощность Руст/Ррасч. кВт
	Ток In - А
	Наименование электроприемника.
№чертежа схемы управления	

Дн1	Дн1-SB	Дн2	Дн2-SB	
ГНОМ 50-50	ПКУ15-21.231	ГНОМ 50-50	ПКУ15-21.231	
13		13		
25,3		25,3		
Электро-двигатель	Пост управ-ления	Электро-двигатель	Пост управ-ления	
Дренажные насосы.				
комп. 2267-997238-АГС л.4				

Взам.инв. №	
Подпись и дата	
Инв.№ подл.	997242

Изм.	Кол.уч.	Лист	№док	Подпись	Дата
Разраб.		Катушев			06.2014
Проверил		Ефимов			
Нач. гр.		Катушев			
Н. контр.		Гузанов			
Нач. отд.		Зонов			

2267-997242-ЭМ

Реконструкция хвостохранилища "Среднее". Этап 1. Наращивание плотины от отм. 665,0 м до отм. 670,0 м. ОАО "ППГХО"

Дренаж и дренажная насосная станция	Стадия	Лист	Листов
	Р	2	
Щит ШСУ1. Расчетная схема	ОАО "ВНИПИпромтехнологии"		

Формат А3