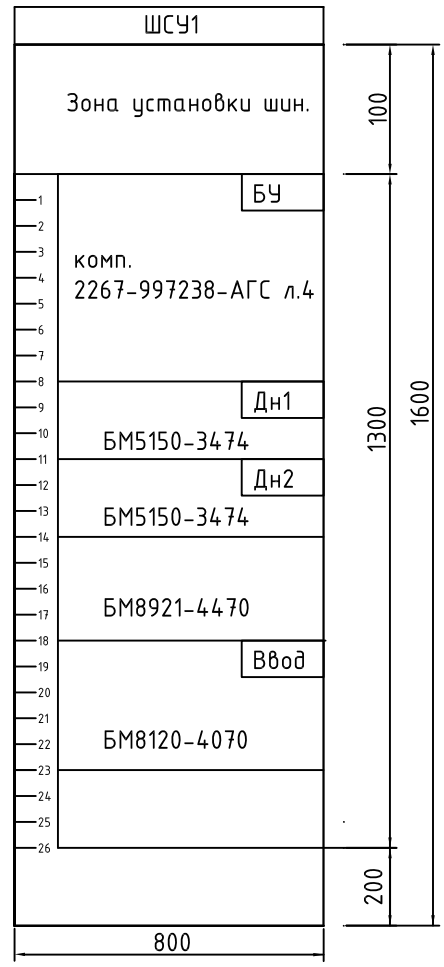

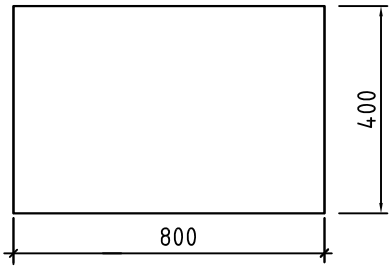

1. Подвод кабелей – снизу.
2. Высота модуля – 50мм
3. Степень зашиты IP54

Изм.	Кол.уч.	Лист	№док	Подпись	Дата
Разраб.		Катушев			06.2014
Проверил		Ефимов			
Нач. гр.		Катушев			
Н. контр.		Гузанов			
Нач. отд.		Зонов			

2267-997242-ЭМ

Реконструкция хвостохранилища "Среднее". Этап 1. Наращивание плотины от отм. 665,0 м до отм. 670,0 м. ОАО "ППГХО"

Дренаж и дренажная насосная станция

Стадия	Лист	Листов
Р	3	

Щит ШСУ1. Общий вид

ОАО "ВНИПИпромтехнологии"

Взам.инв. №

Подпись и дата

Инв.№ подл. 997242