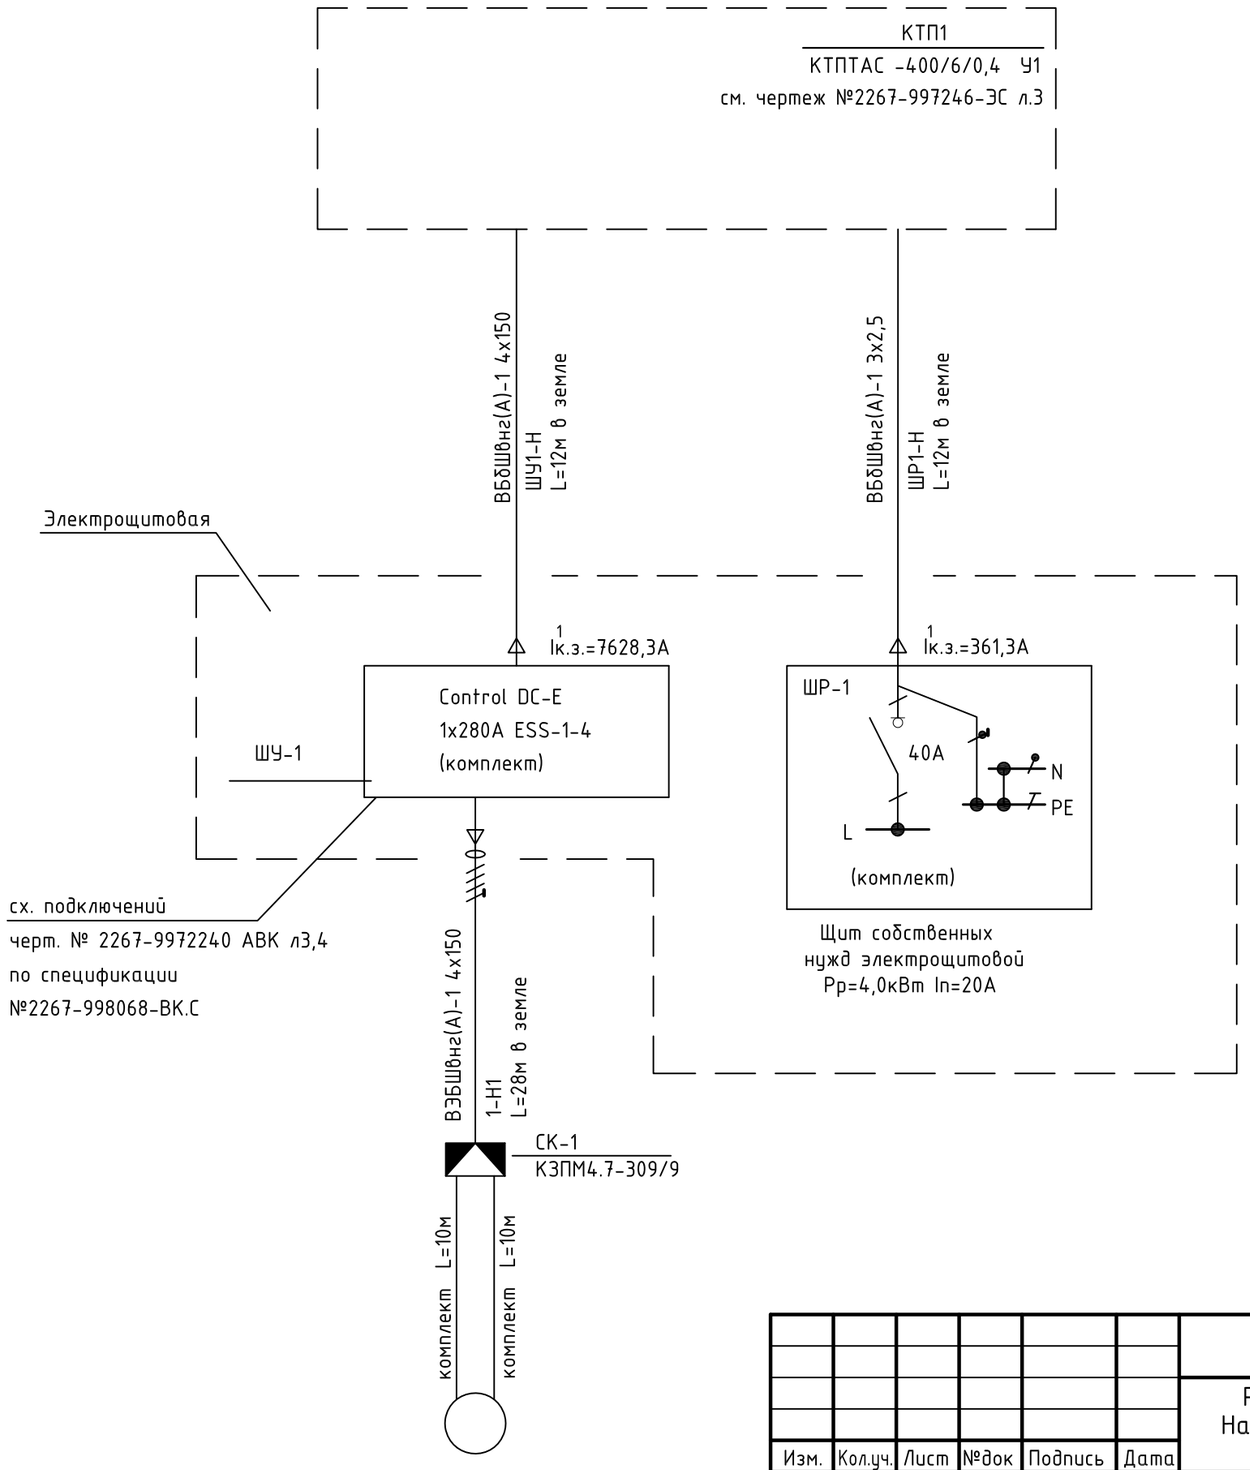

Взам. инв. N	
Подп. и дата	
Инв. N подл.	997244

Изм.	Кол.уч.	Лист	№док	Подпись	Дата
Разраб.		Гузанов			06.14
Проверил		Катушев			
Нач. гр.		Катушев			
Н. контр.		Гузанов			
Нач. отд.		Зонов			

2267-997244-ЭМ

Реконструкция хвостохранилища "Среднее". Этап 1. Наращивание плотины от отм. 665,0 м до отм. 670,0 м. ОАО "ППГХО"

Оборотное водоснабжение	Стадия	Лист	Листов
	Р	2	
Принципиальная схема питающей сети	ОАО "ВНИПИпромтехнологии"		

Формат А3