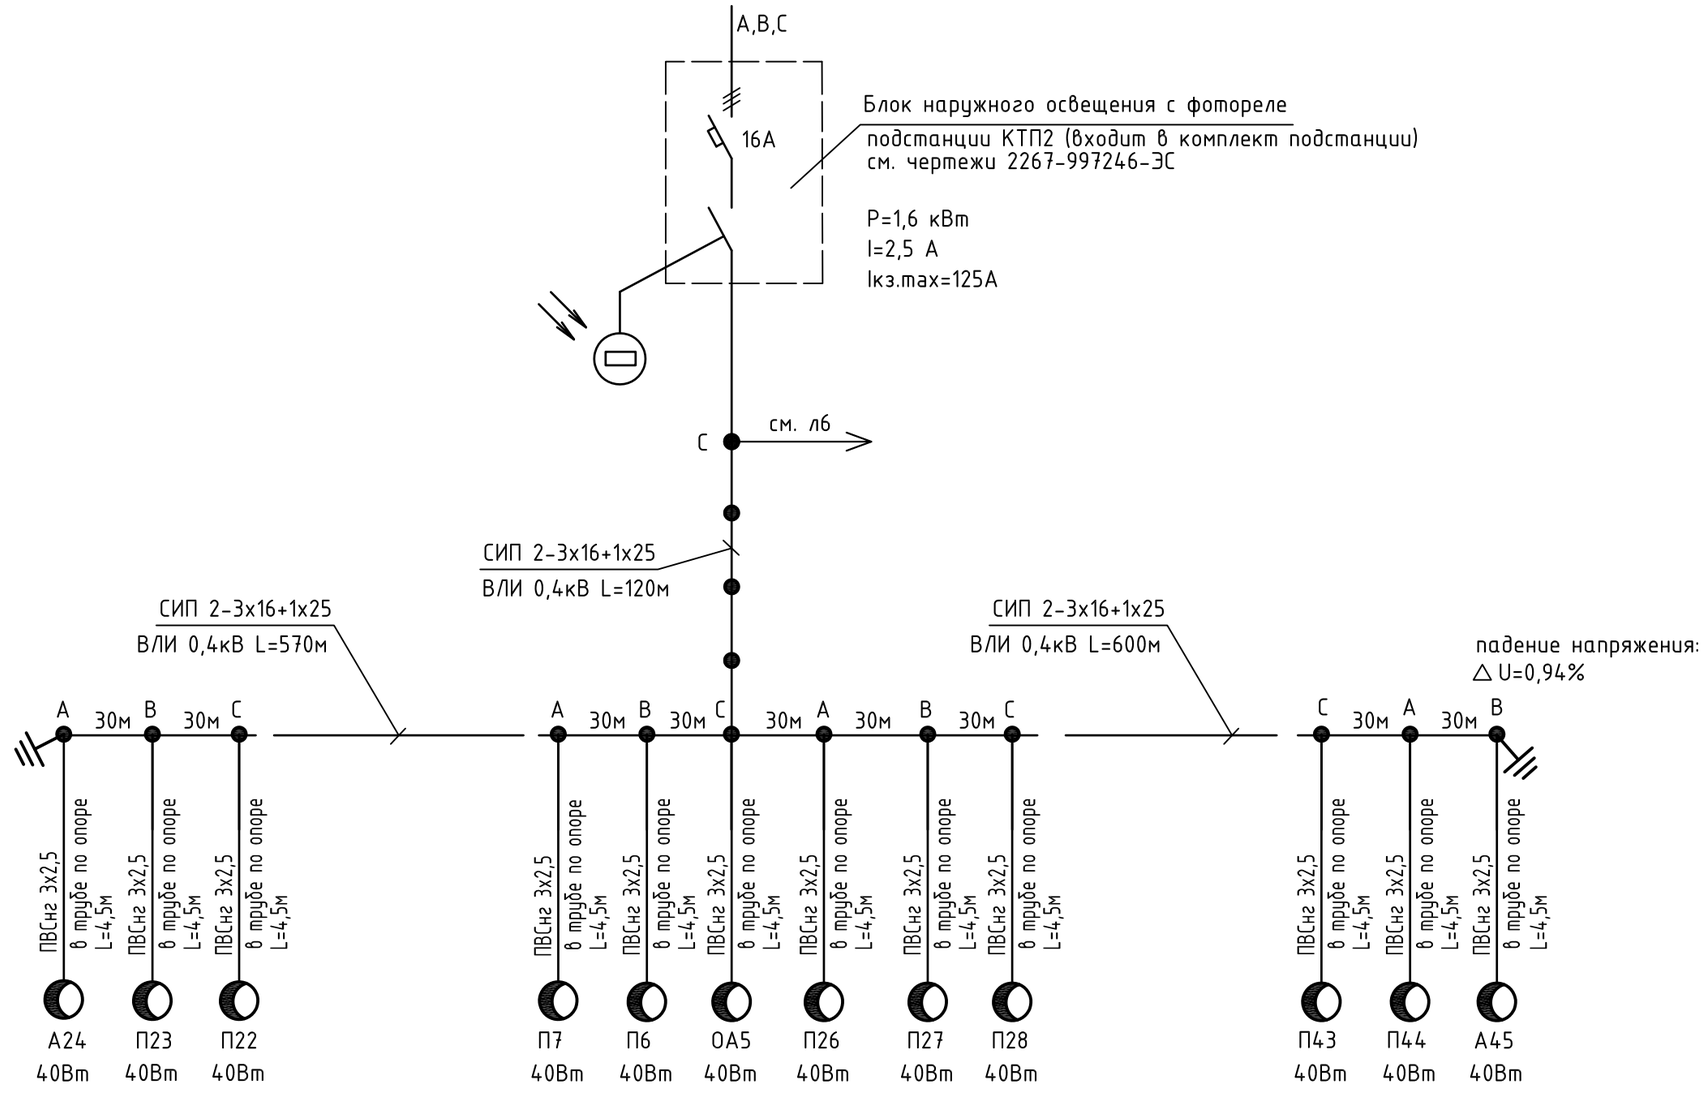

Все светильники - с лампами LVD 40Вт (арт.0639 ООО "Ферроспин")

Изм.	Кол.уч.	Лист	№док.	Подпись	Дата
Разраб.		Гузанов			06.14
Проверил		Катушев			
Нач. гр.		Катушев			
Н. контр.		Демина			
Нач. отд.		Зонов			

2267-997248-ЭН

Реконструкция хвостохранилища "Среднее". Этап 1.
Наращивание плотины от отм. 665,0 м до отм. 670,0 м.
ОАО "ППГХО"

Внеплощадочные сети	Стадия	Лист	Листов
	Р	2	

Гребень плотины.
Принципиальная схема освещения

ОАО
"ВНИПИпромтехнологии"

Формат А3

Инв. № подл.	Подп. и дата	Взам. инв. №
997248		