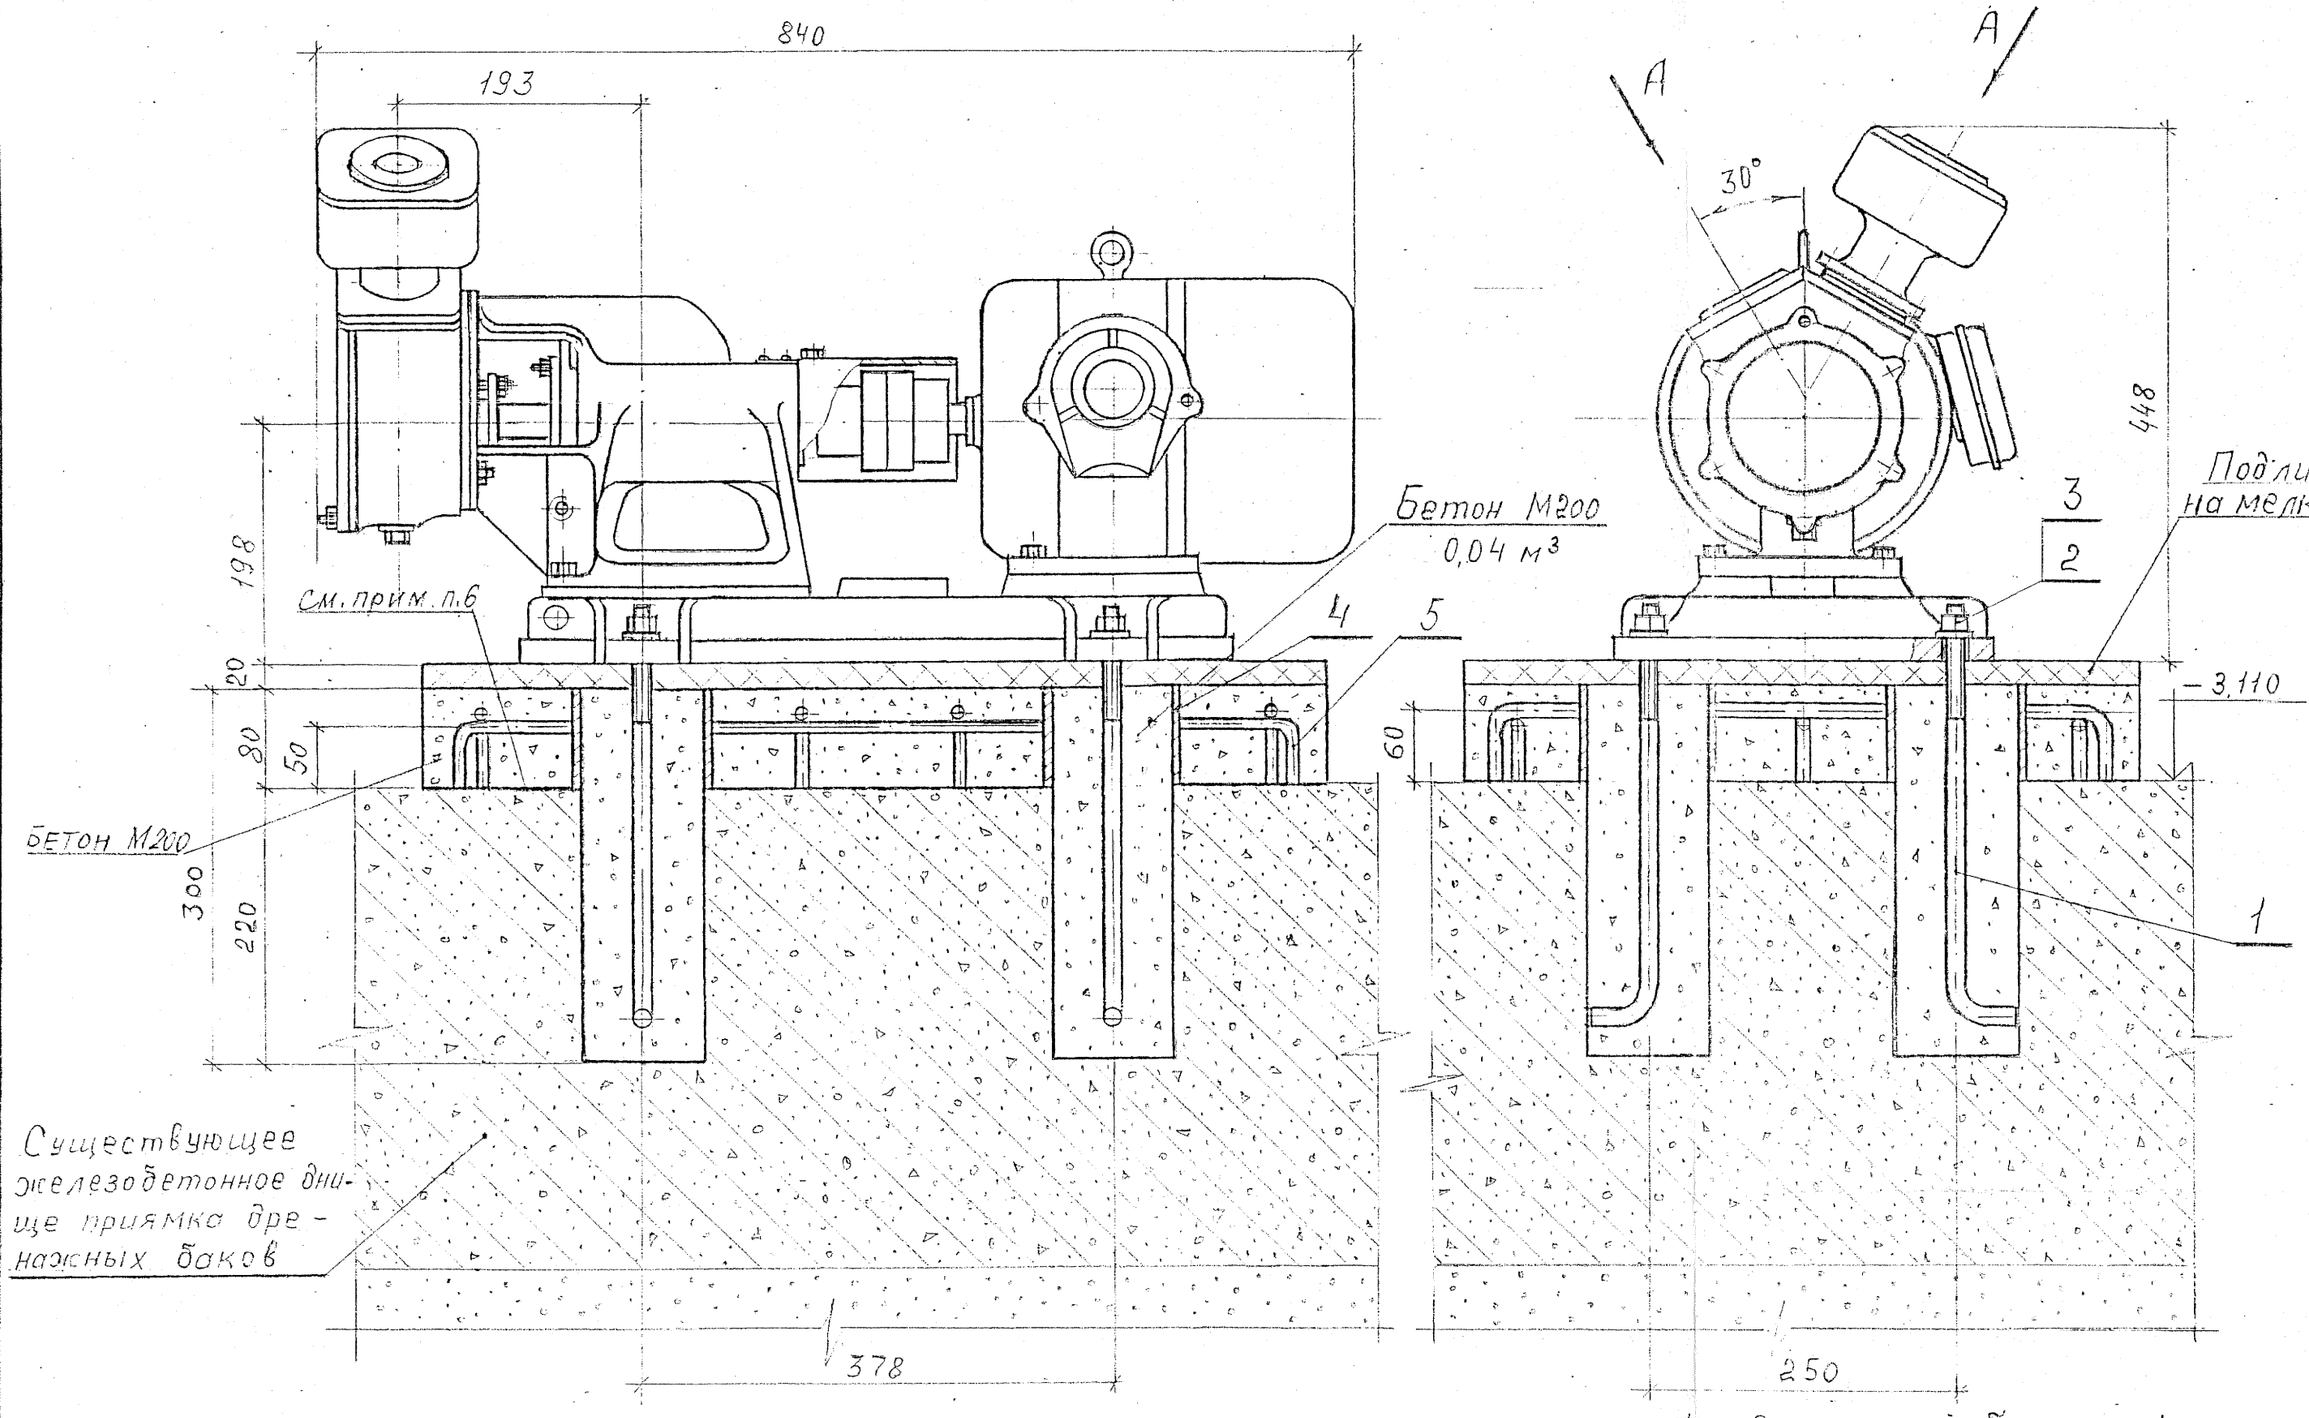

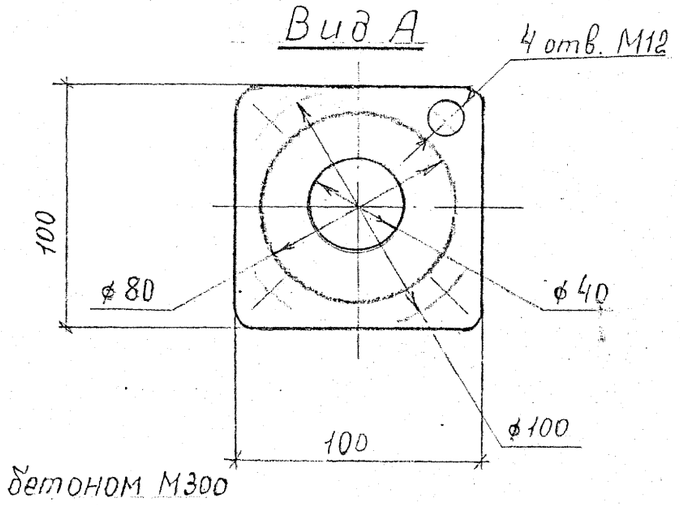

Спецификация

Поз.	Обозначение	Наименование	Кол.	Материал	Масса, кг. Ед.	Масса, кг. Общ.	Примеч.
1	По настоящему чертежу	Болт фундаментный М16 $l_{раб.}$ = 382	4	Вст3сп2 Гост 380-88	0,60	2,40	
2	Гост 11371-78	Шайба М16-01	4	Вст3кп2 Гост 380-88	0,015	0,06	
3	Гост 5915-70	Гайка М16	4	Вст3пс2 Гост 380-88	0,033	0,13	
4	Гост 10704-91	Труба 108×4 l = 80	4	Ст20 Гост 1050-88	0,82	3,28	
5	Гост 5781-82*	ф10 А I М.П.	7,5	Ст3кп3 Гост 380-88	0,617	4,63	
	Гост 9467-75*	Электроды		Э-42		0,50	

Итого: 11,0 кг.

Техническая характеристика агрегата

Насос					Электродвигатель			
Марка	Подача, м³/час	Напор, м	Высота всас., м	Масса, кг.	Тип	Мощность кВт.	Частота вращения об/мин	Масса кг.
ВКС 2/26	7,2	26	4	29,7	АИР100L4	4	1450	54,3

План фундамента

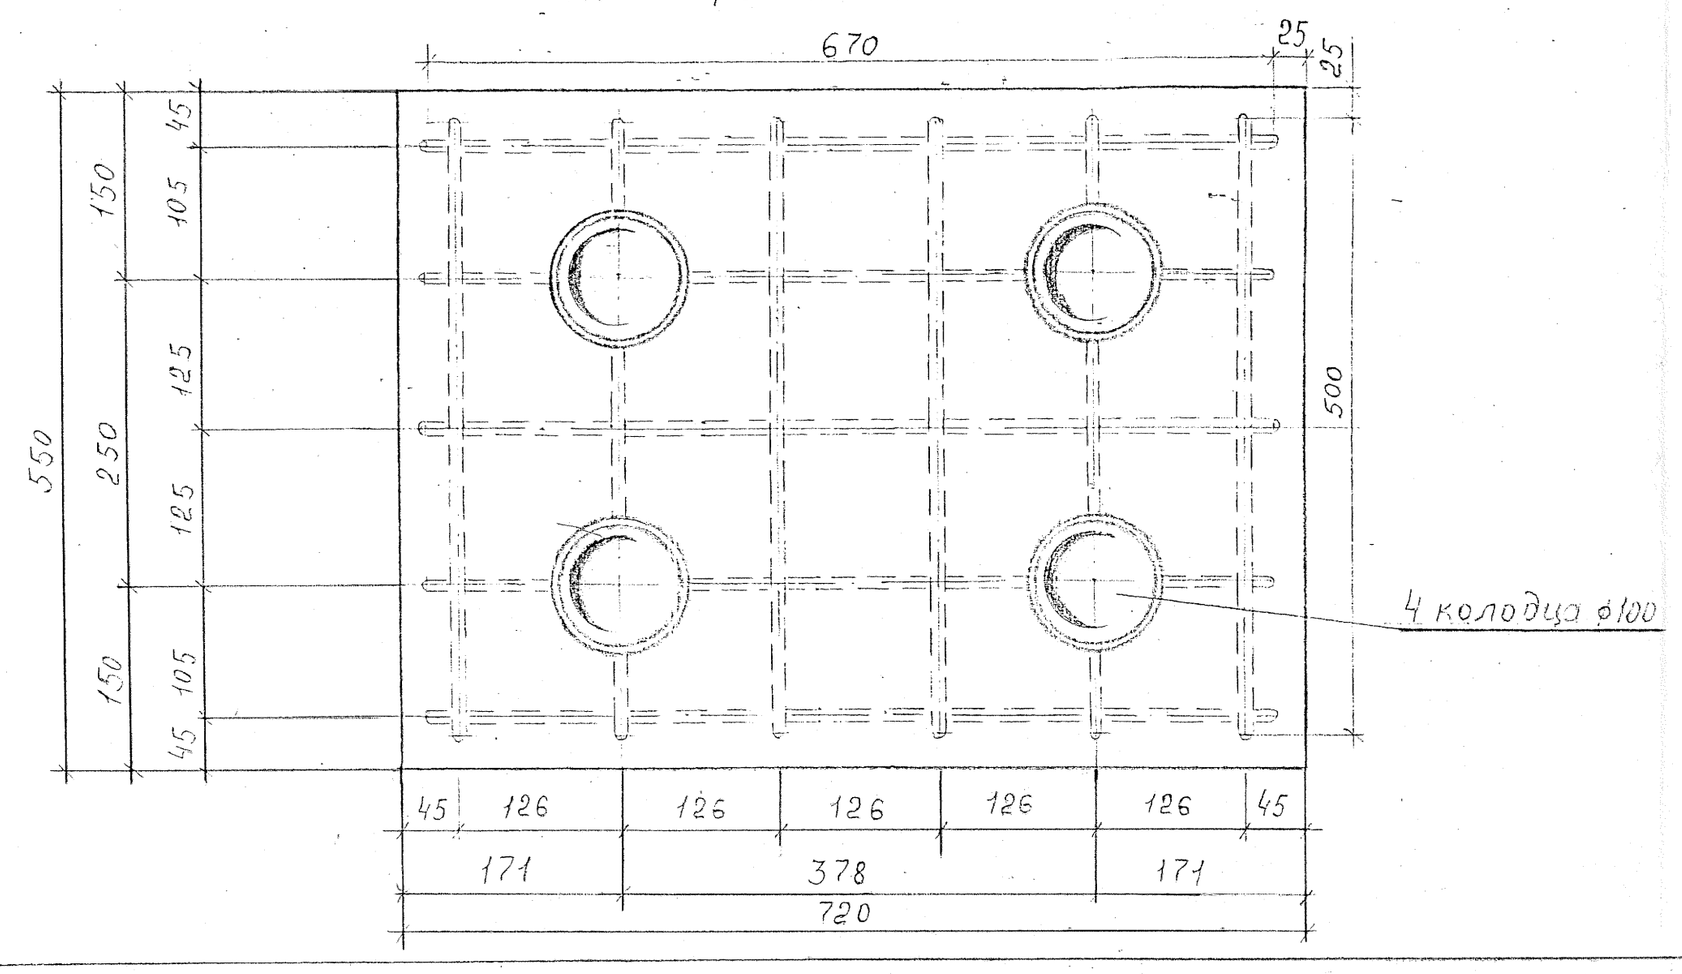

Фундаментный болт поз.1

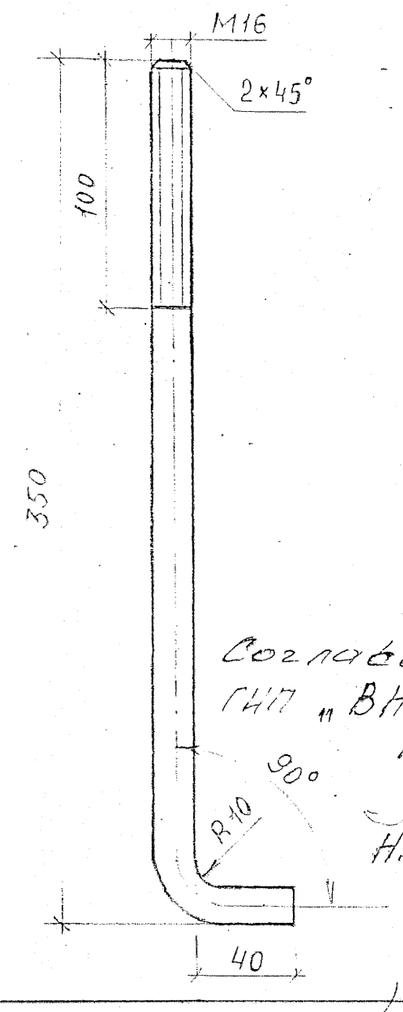

Согласовано:
ГИП „ВНИПИЭНЕРГОПРОМ"
Н.В. Загидуллина

Примечания

1. Настоящий чертёж выполнен на основании каталога „Лопастные и роторные насосы" ЦИНТИХИМНЕФТЕМАШ Москва 1990г.
2. Спецификация составлена на один агрегат, установить два.
3. План расположения насосов см. черт. 043.АС-ВК.4180.007.
4. Разметку и сверление колодцев под фундаментные болты выполнить после получения образцов с завода-изготовителя.
5. Сварку арматурной сетки произвести электродами Э-42.
6. Перед наложением бетона М200 на днище приямка, для лучшей связки, нанести насечки в пределах опалубки с последующим удалением щебня промывкой.

4

						043.АС-ВК.4180.008
—	—	Нов.	79-02		19.XI-02	ТЭЦ заказа 0401 (III очередь расширения)
Изм.	Кол.уч.	Лист	№ док.	Подпись	Дата	Главный корпус БЕД. Водопровод и канализация.
Гл.инж.		Андропов СП				Стадия: Р; Лист: ; Листов: 1
Нач. отд.		Екатеринчев			20.11.02	
Нач. гр.		Порошин ИА				Установка насосов ВКС 2/26 в приямке дренажных баков
Исполнил		Разгулов НИ			19.XI.02	ТЭЦ ОРиРП

Копировал