




План Венткамеры №5 с сетями В1, Т3, К1, К3, на отм. +8.000
М 1:100

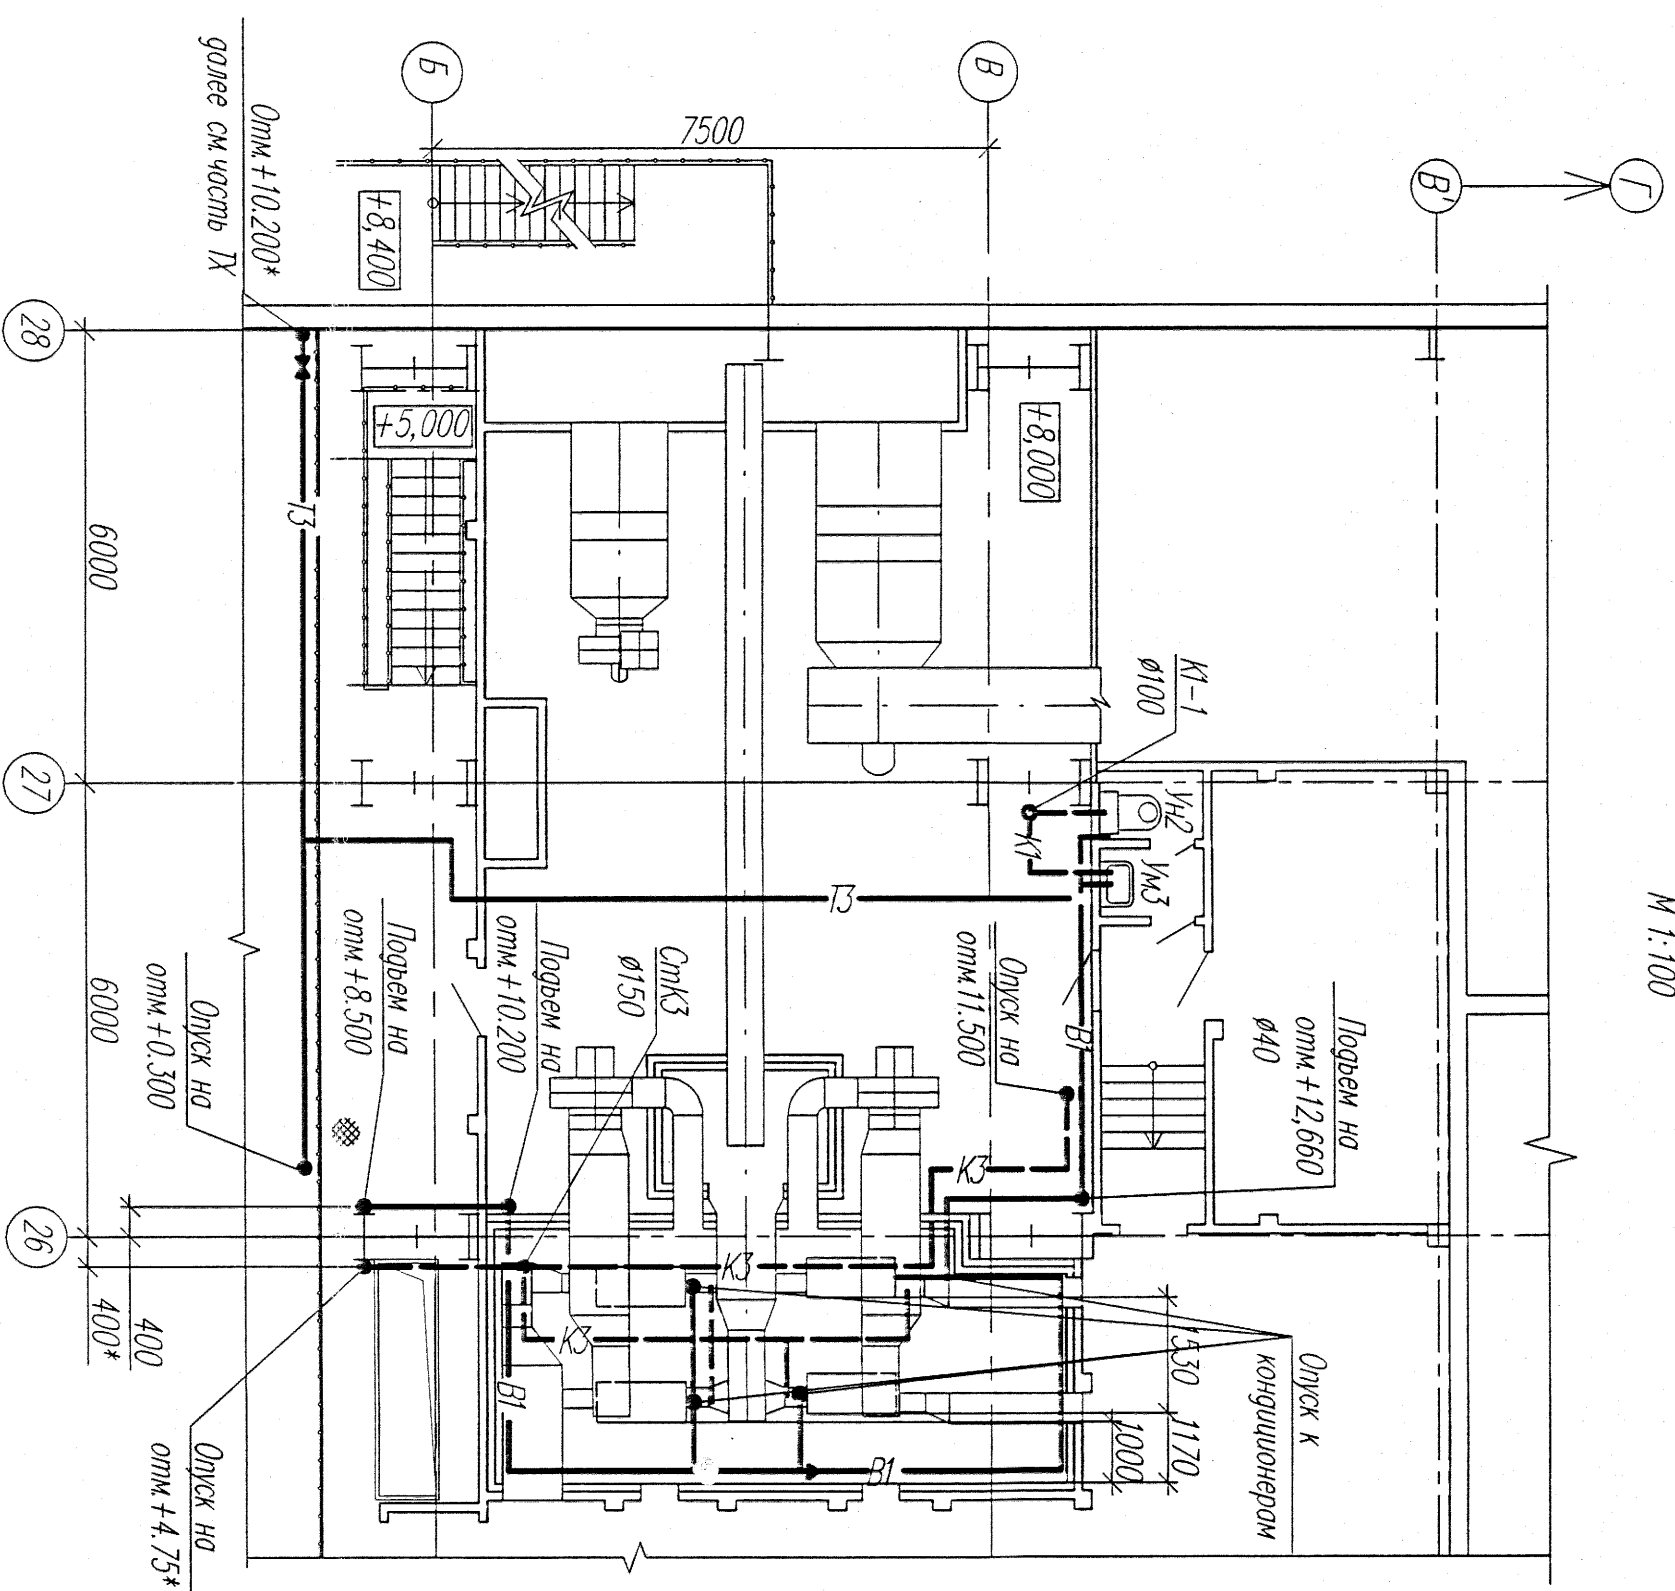

План с КЗ на отп. +12.660
М 1:100

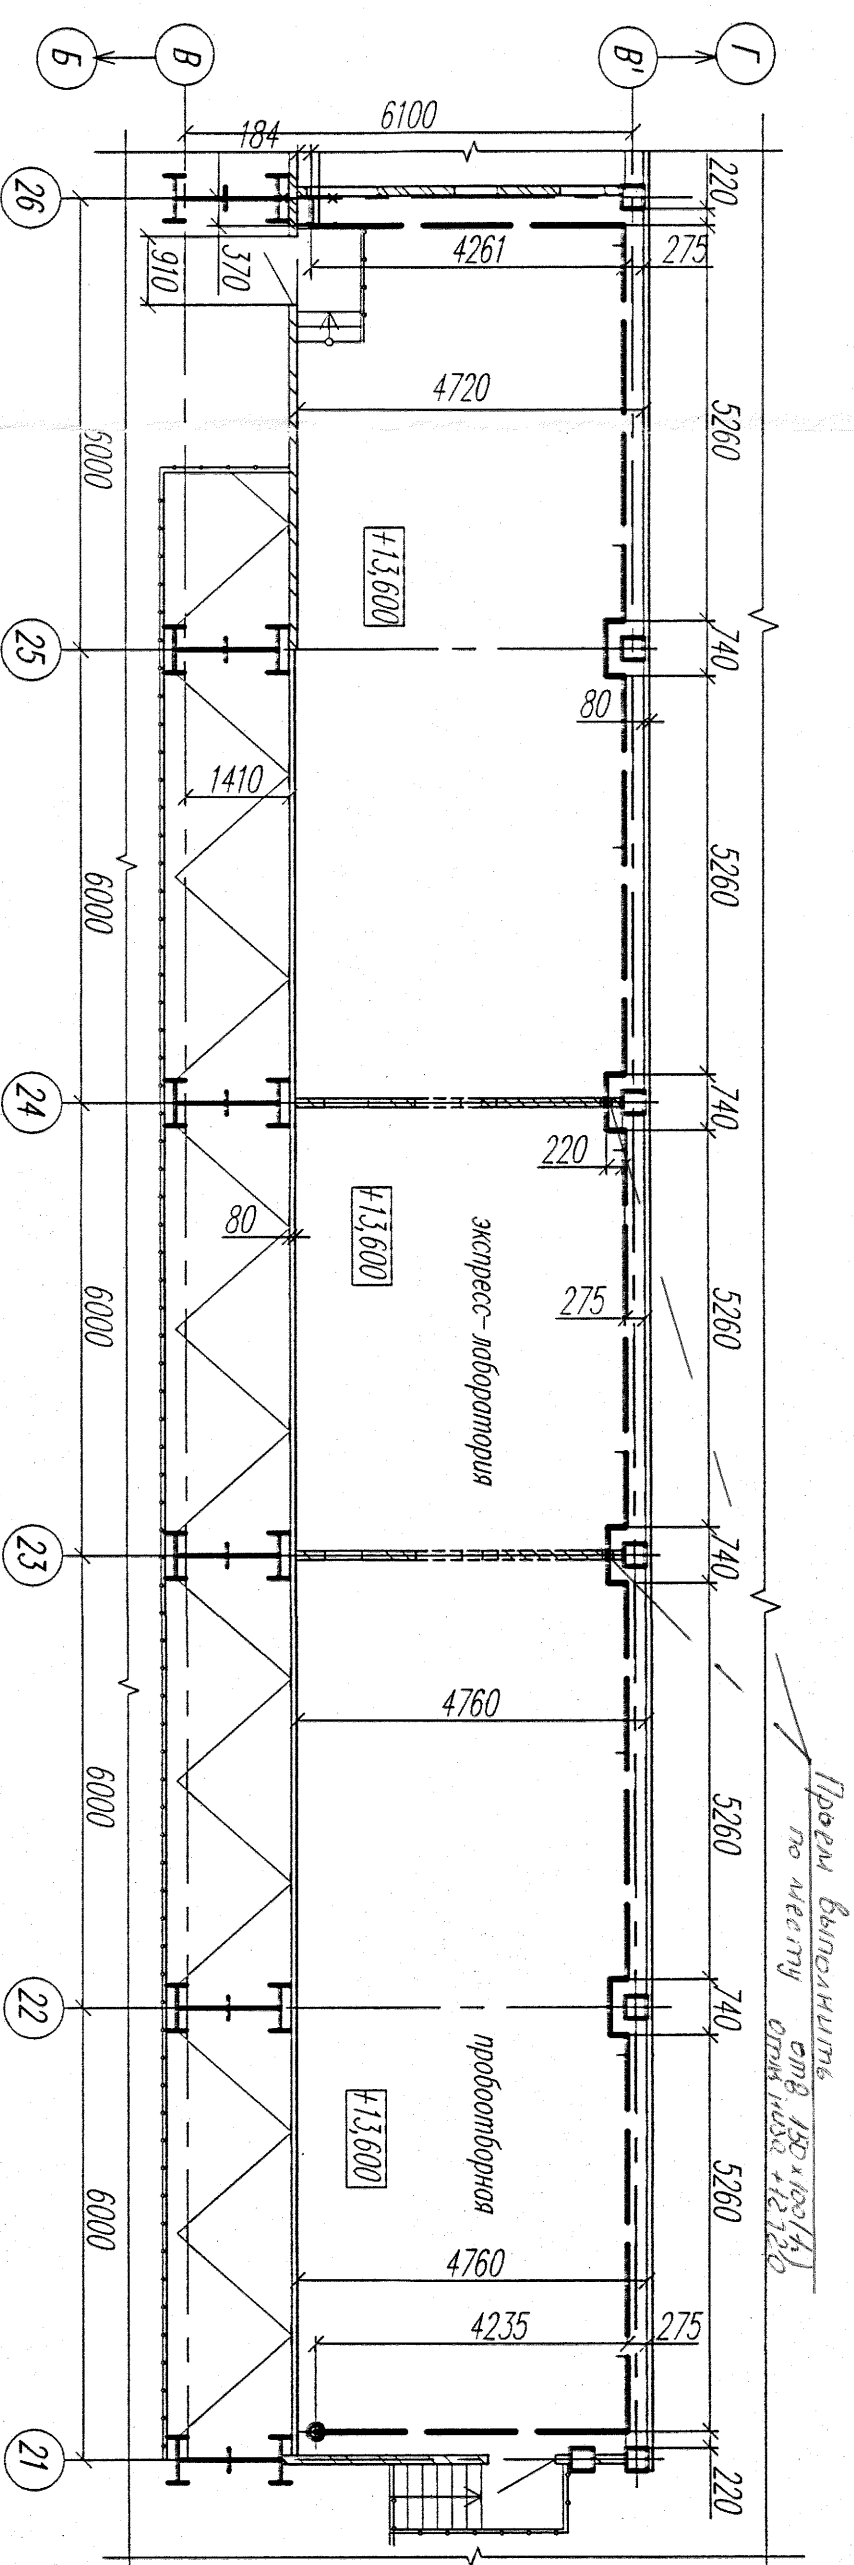

Ллан Венткамера № с сетями В1, К3 на отм. +12.660
М 1:100

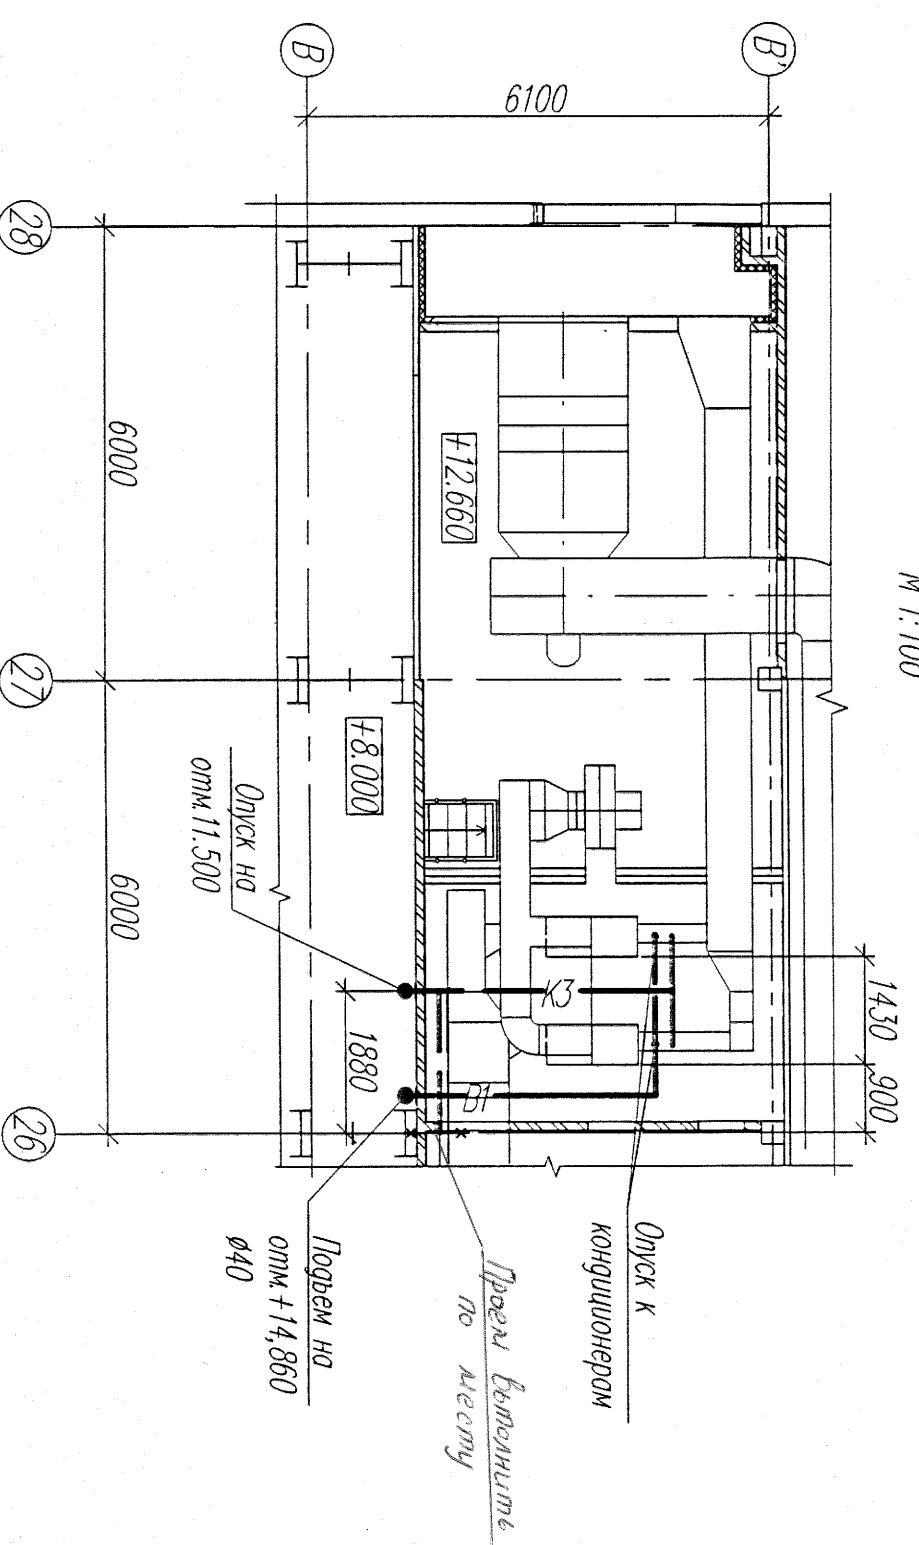

1. Общие указания см. на л.001
2. Отметку со * уточнить по месту при монтаже.

З		ЭОМ «зе-11»	СД	Подпись	Дата	09.11.			
Нам.	Капуш	Полст	Магук	Подпись	Дата				
Разроб.	Инженерная	СД	СД	Подпись	Дата	09.11.			
Нач. отд.	Корректировка	Ввод	Ввод	Подпись	Дата	09.11.			
На контр.	Кормицкая	Иванов	Иванов	Подпись	Дата	2011г.			

ТЭЦ г. Сороч. Строительство III очереди ТЭЦ
Комет ст. №9 без пылесистемы

043.2496-4260-БК

Внутренние сети водопровода и канализации в глобном корпусе ВВД	Стоимость	Лист	Листов
Р	4		

План вентиляции №5 с сетями ВГ, ГЖ, КЗ на отпк +8.000. План вентиляции №6 с сетями ВГ, КЗ на отпк +12.660

ВНИПИэнергопром
Привольский филиал