

Схема системы К1-1




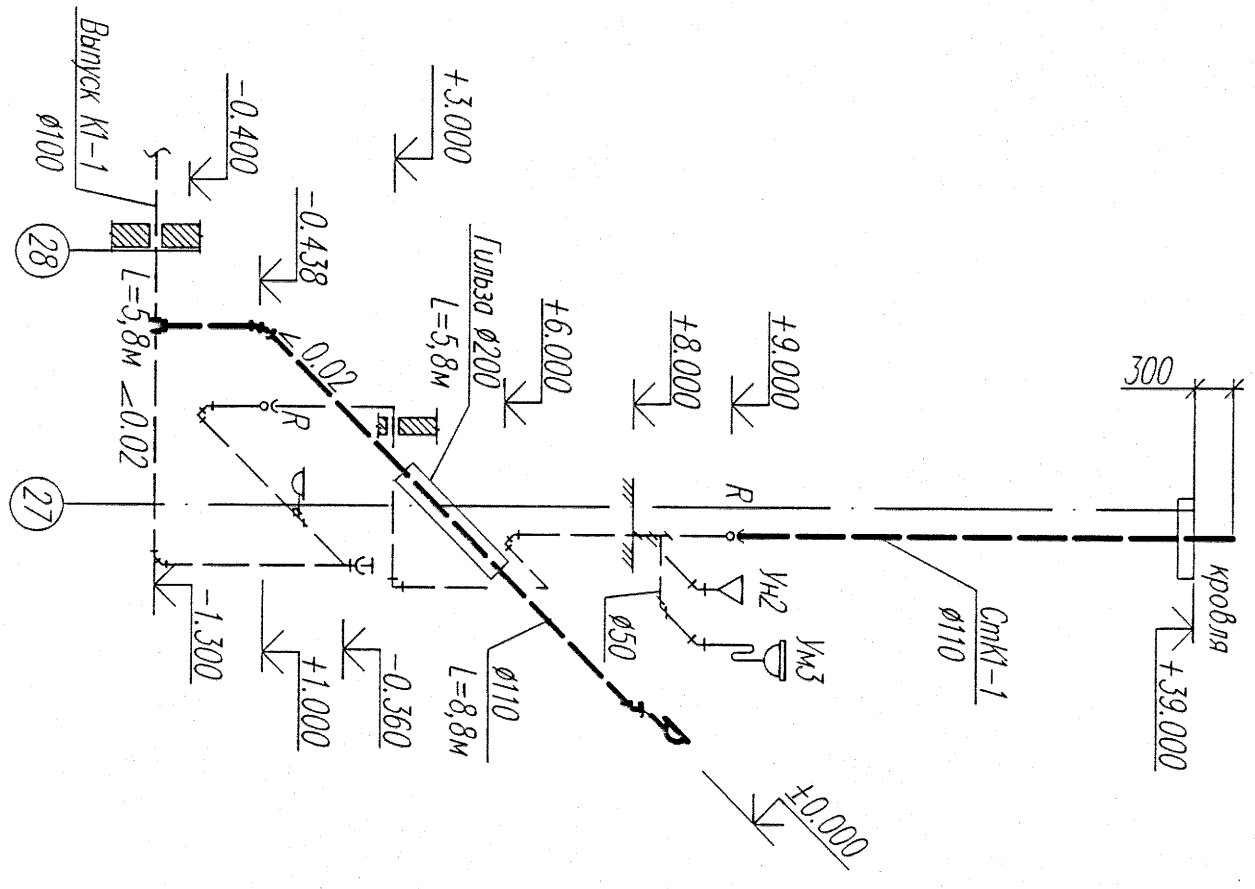


Схема системы К3

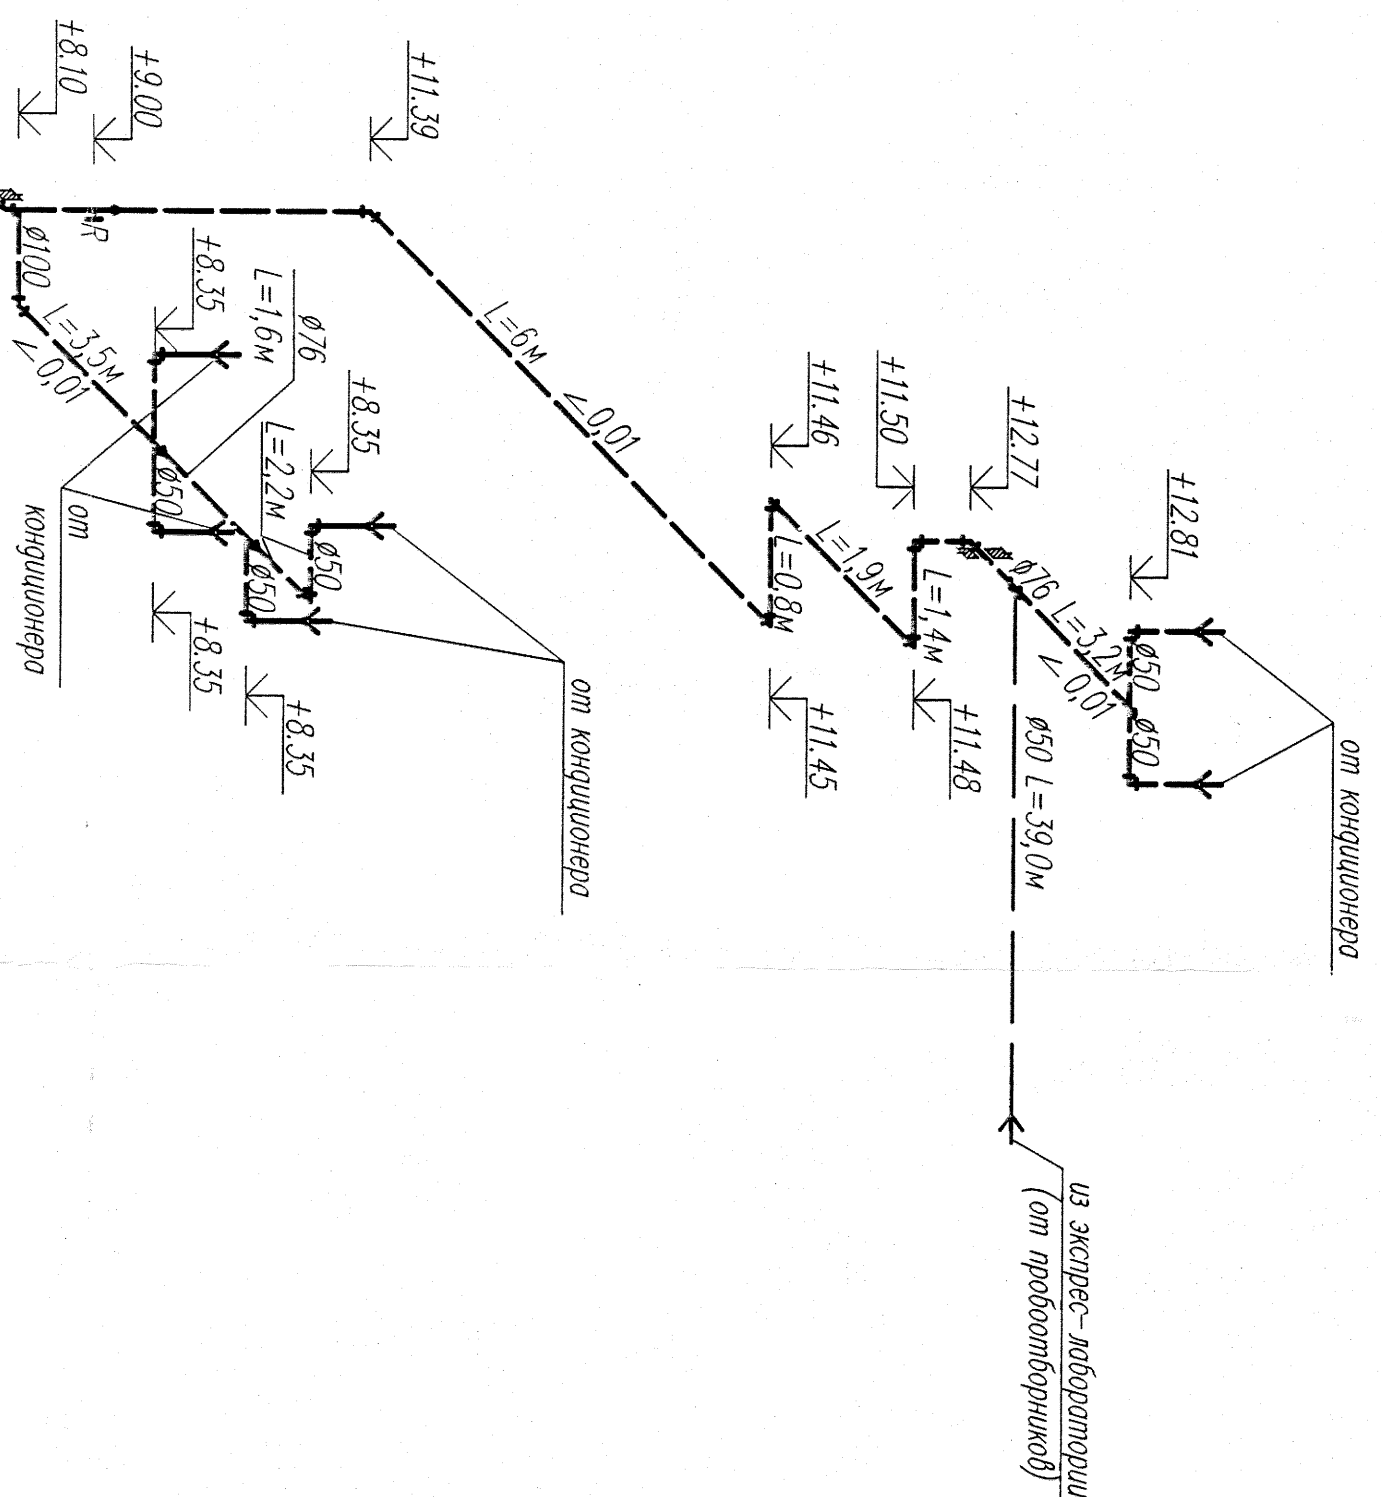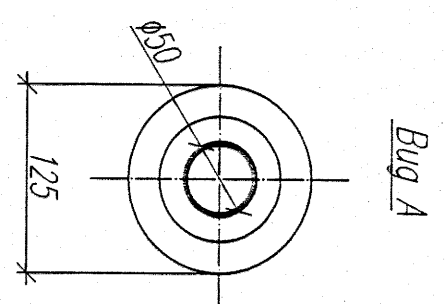


Воронка сборная

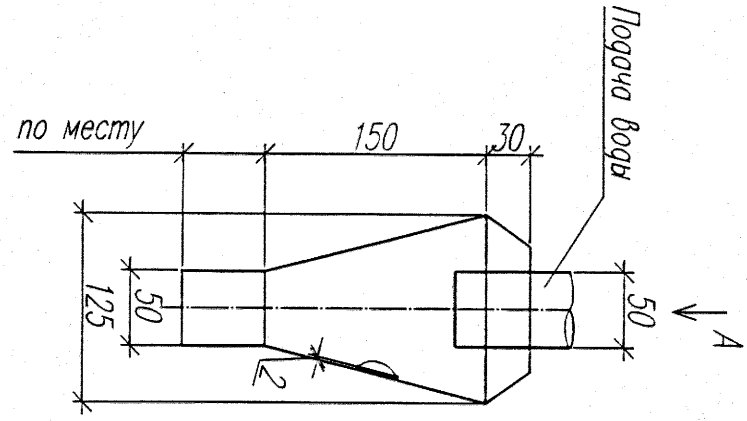

Вид А

- 1. Общие указания см. на л.001
- 2. Схема составлена по плану на л.2,3
- 3. Отметки на схеме относятся к осям труб.
- 4. Отметку со * уточнить по месту при монтаже

Инв. N подл.	Подпись и дата	Взамен инв. N
7268		

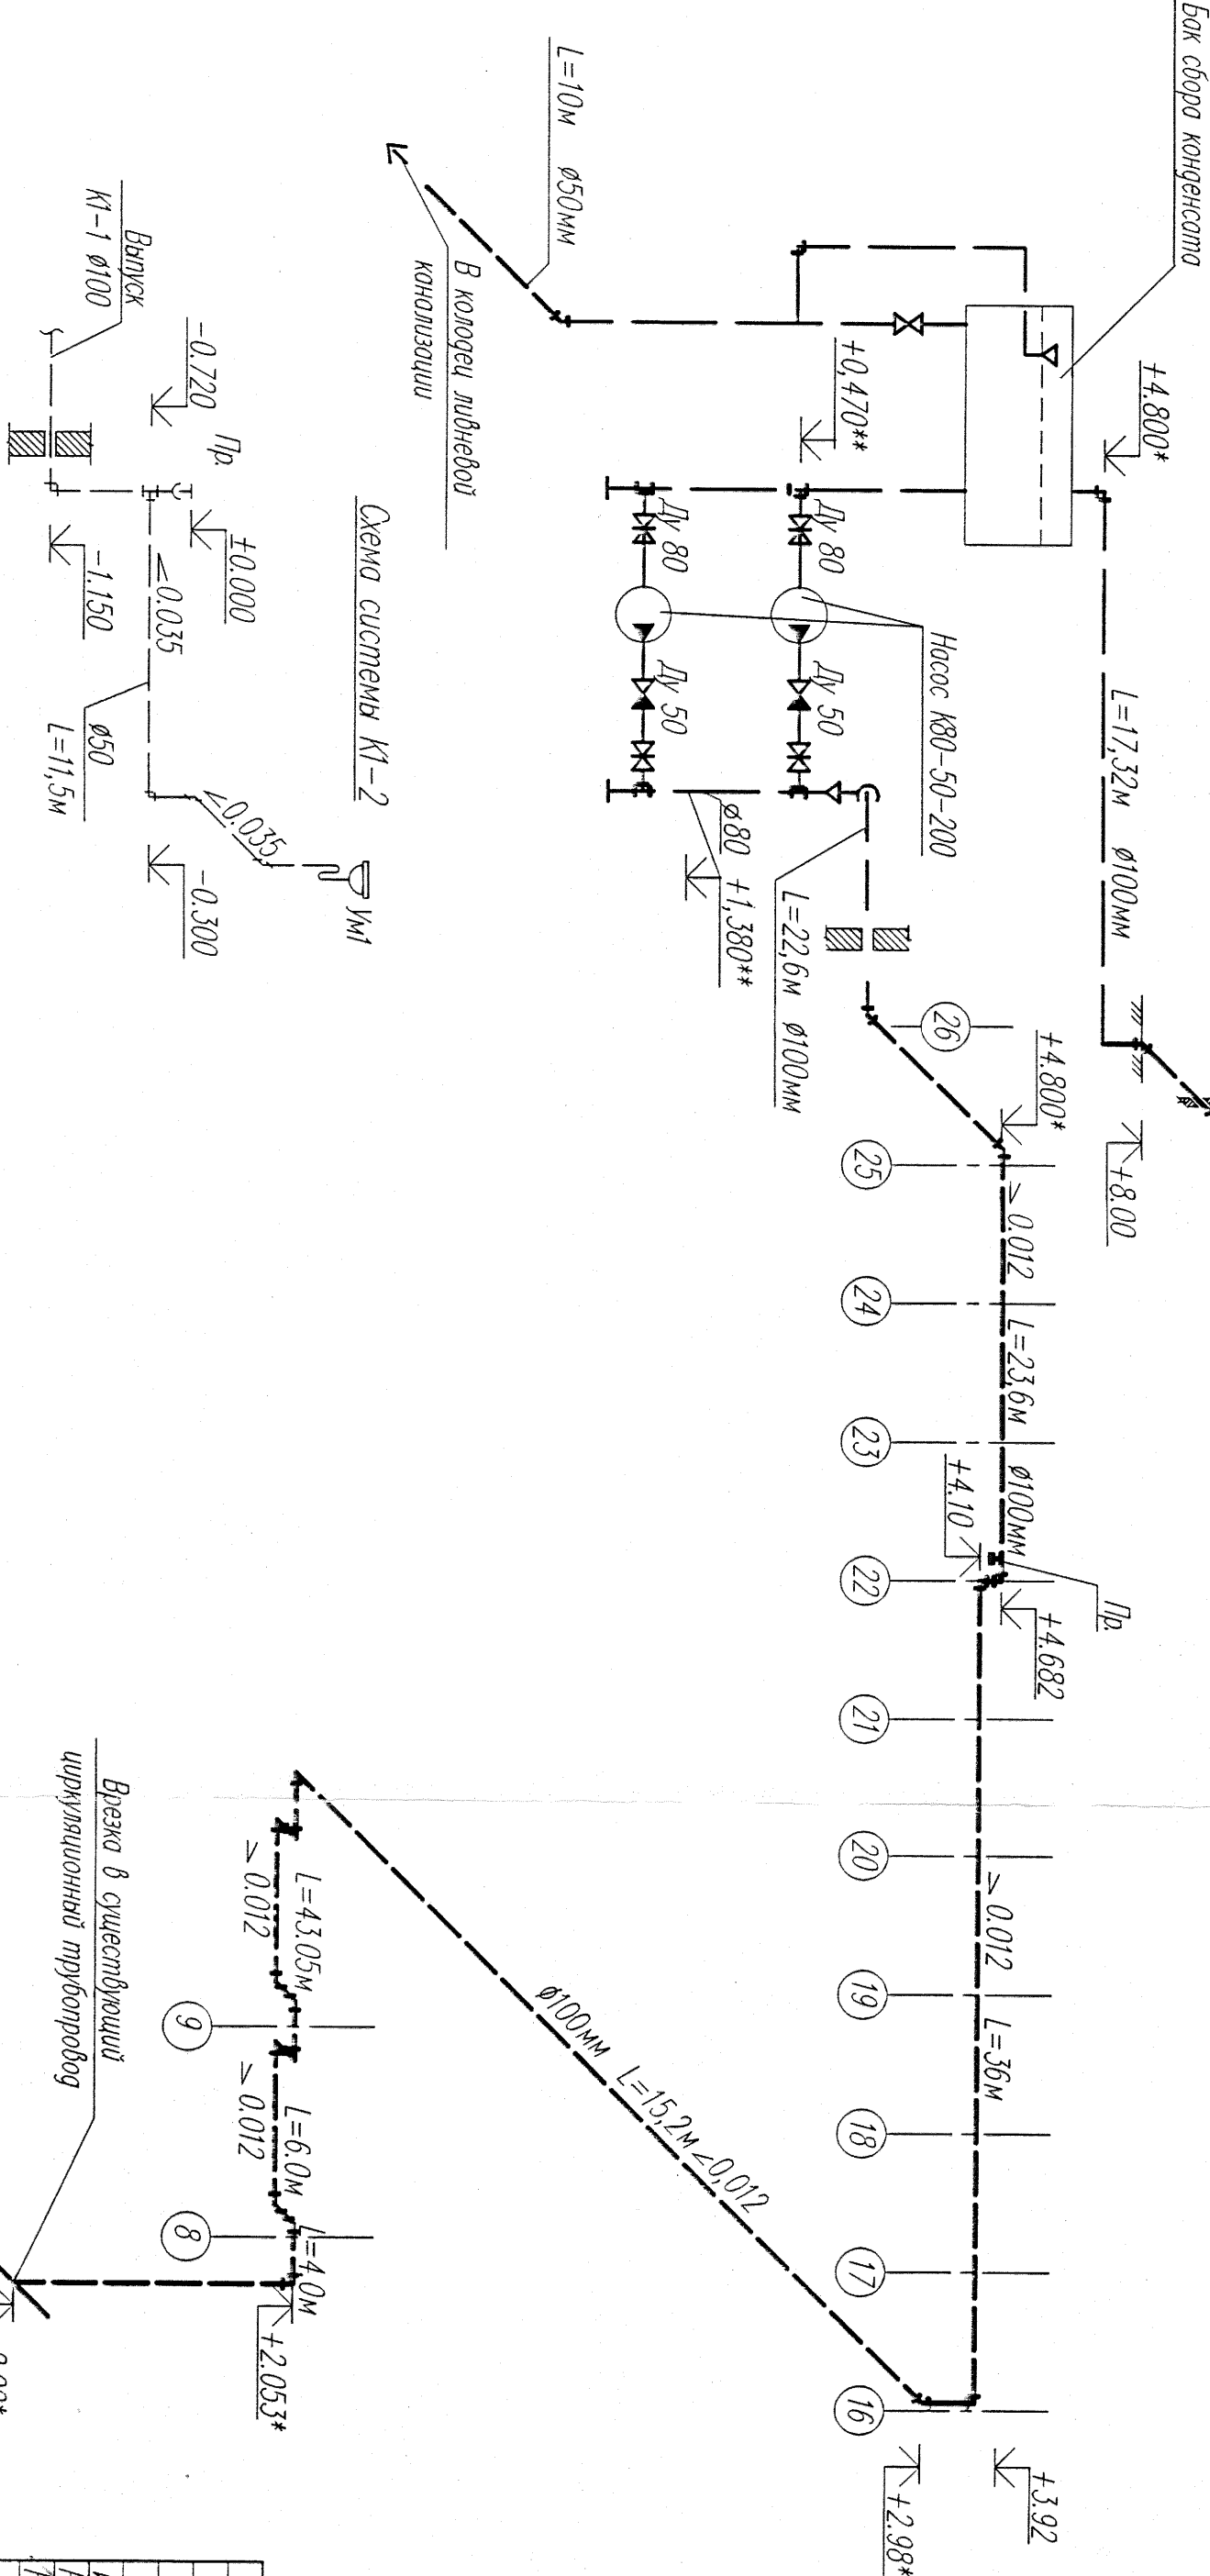

04.3.2496-4260-ВК									
3	зам. на и	09.11	ТЭЦ г.Саров. Строительство III очереди ТЭЦ Котел ст.№9 без пылесистемы						
Разработ.	Утверждение	09.11							
Нач. отд.	Корректировка	09.11							
Н.контр.	Корректировка	2011г.							
Схема системы К1-1, К2, К3.				Внутренние сети водопровода и канализации в глобном корпусе БВЛ					
Воронка сборная Вид А				ВНИП/генератором Приволжский филиал					