


Инв.№ подл.	Подп. и дата	Взам.инв.№	Гл. спец. БКП1/3 Толстов	Гл. спец. тр. Андреева	Нач. отдела Гуреев	Гл. теплотехн. Фадеев	Нач. БКП-1 Яшкин	Нач. БКП1/3 Богданов	Нач. БКП3/3 Маслов
R4.00563.4.0.11	19.04.12								

30.04.12

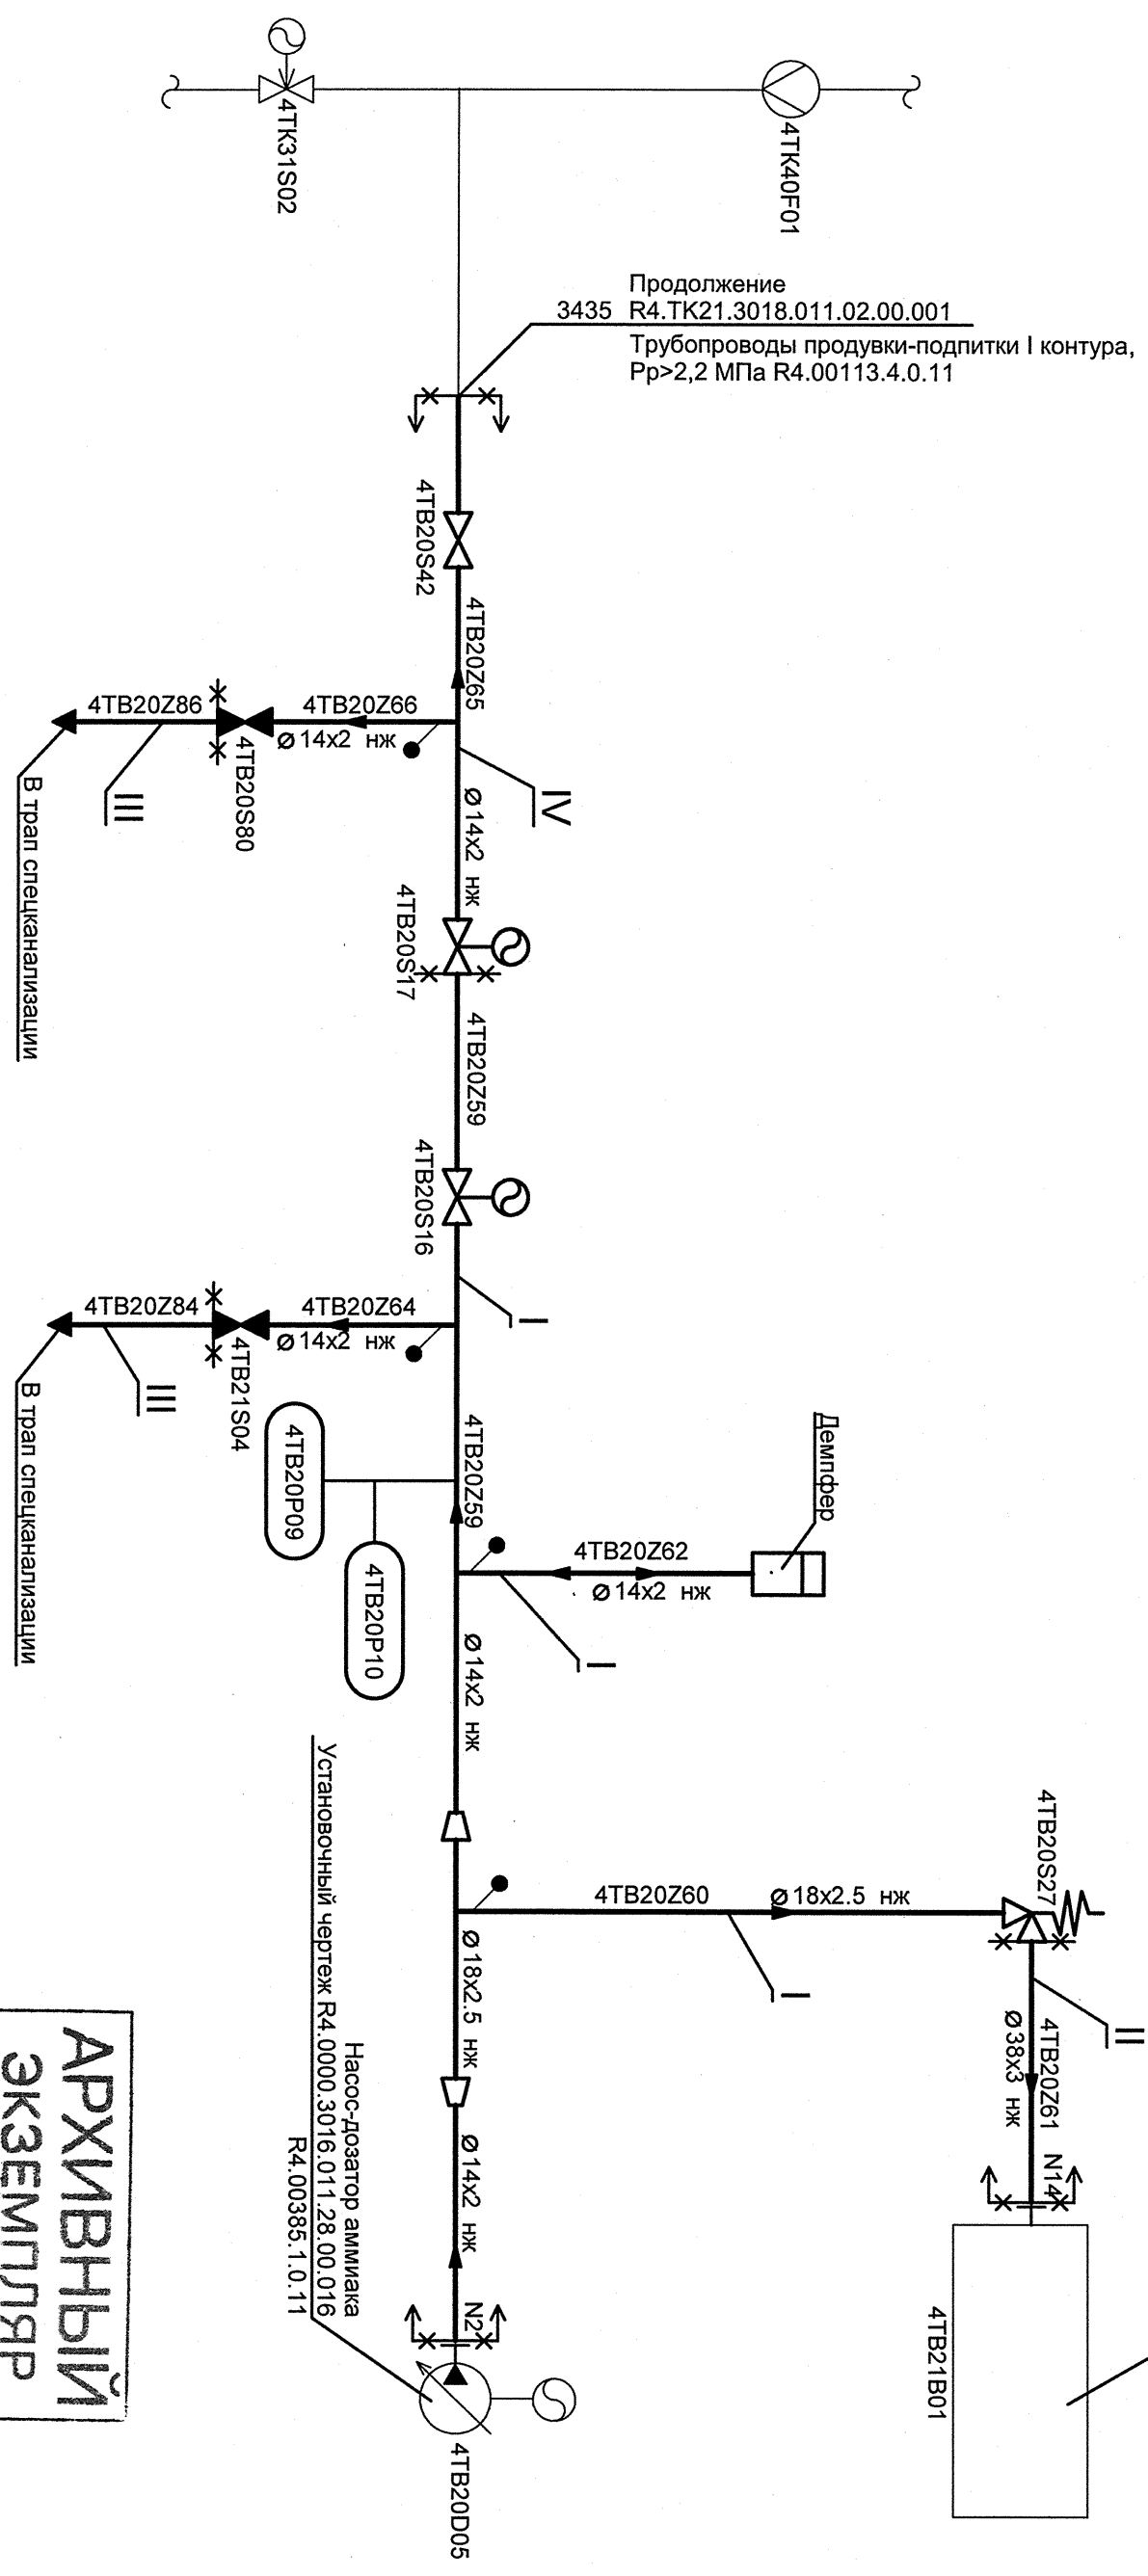

Изм.	Кол.уч.	Лист	№ док.	Подп.	Дата
Инж. Зк				Капегин	18.04
Пров. вед. инж.				Веренцова	19.04
Пров. нач. гр.				Жук	19.04
Нач. гр.				Равкин	19.04
Гл. инж. БКП1				Овсов	19.04
Н. контр.				Красноярков	19.04
ГИП				Мищенко	19.04

**АРХИВНЫЙ
ЭКЗЕМПЛЯР**

Инв. N подл. R4.00563.4.0.11
Лист 2

Ростовская АЭС Блок 4

Реакторное отделение
Негерметичная часть
Трубопроводы подачи реагентов,
Pp>2.2 МПа. Задание заводу

Технологическая схема

