ПЛАН НА ОТМ. +6,600 (1:100)

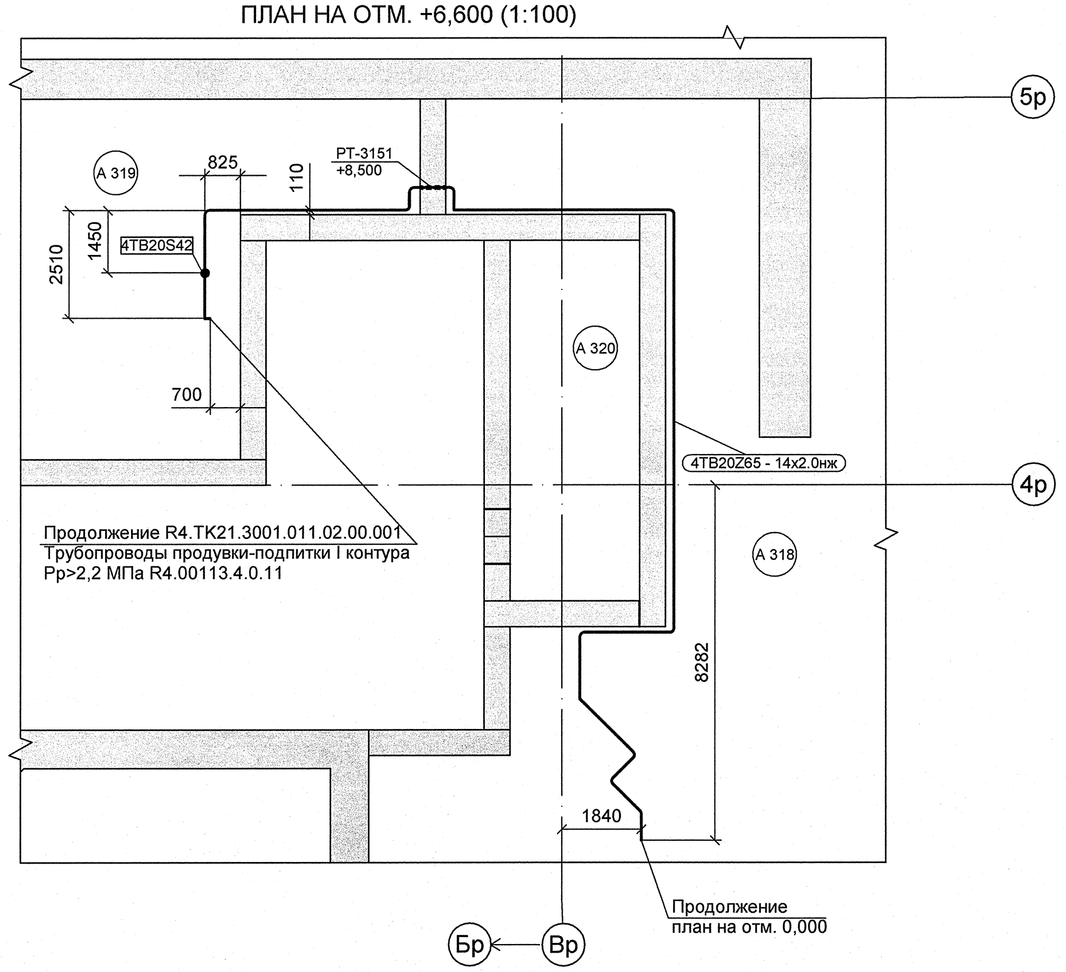

ПЛАН НА ОТМ. -4,200 (1:25)

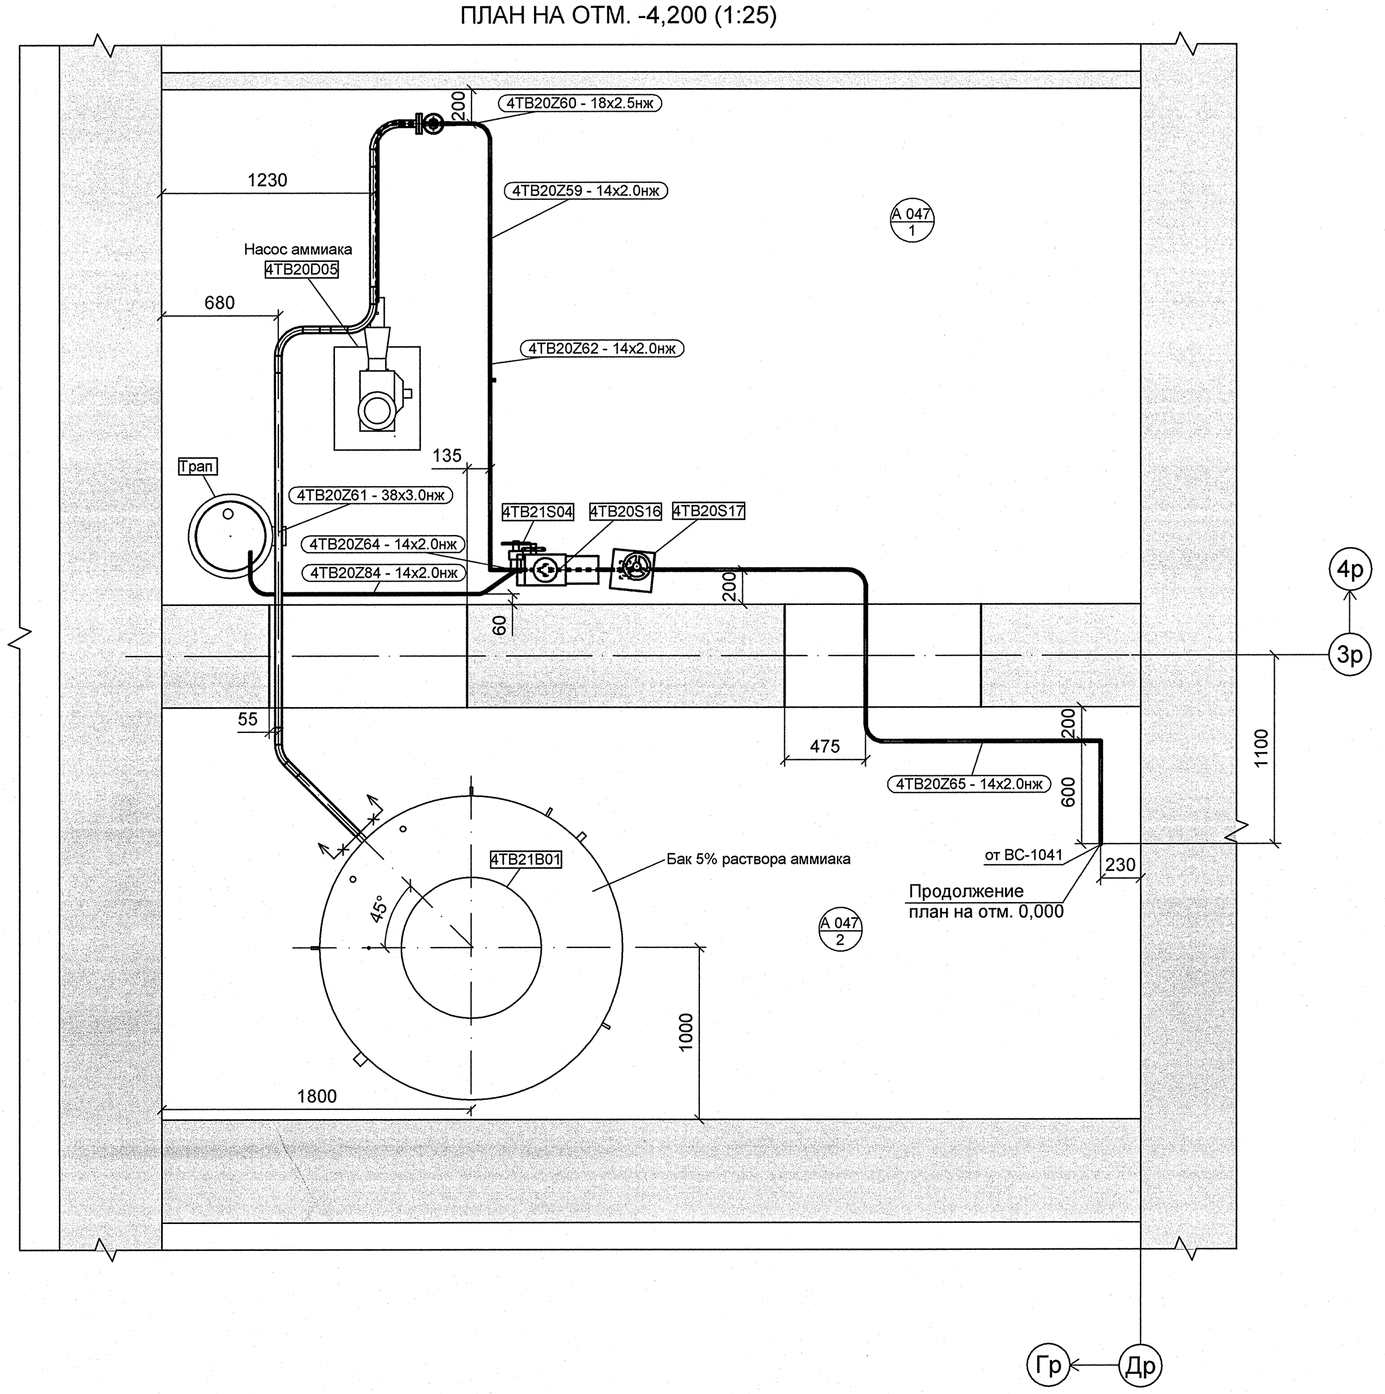

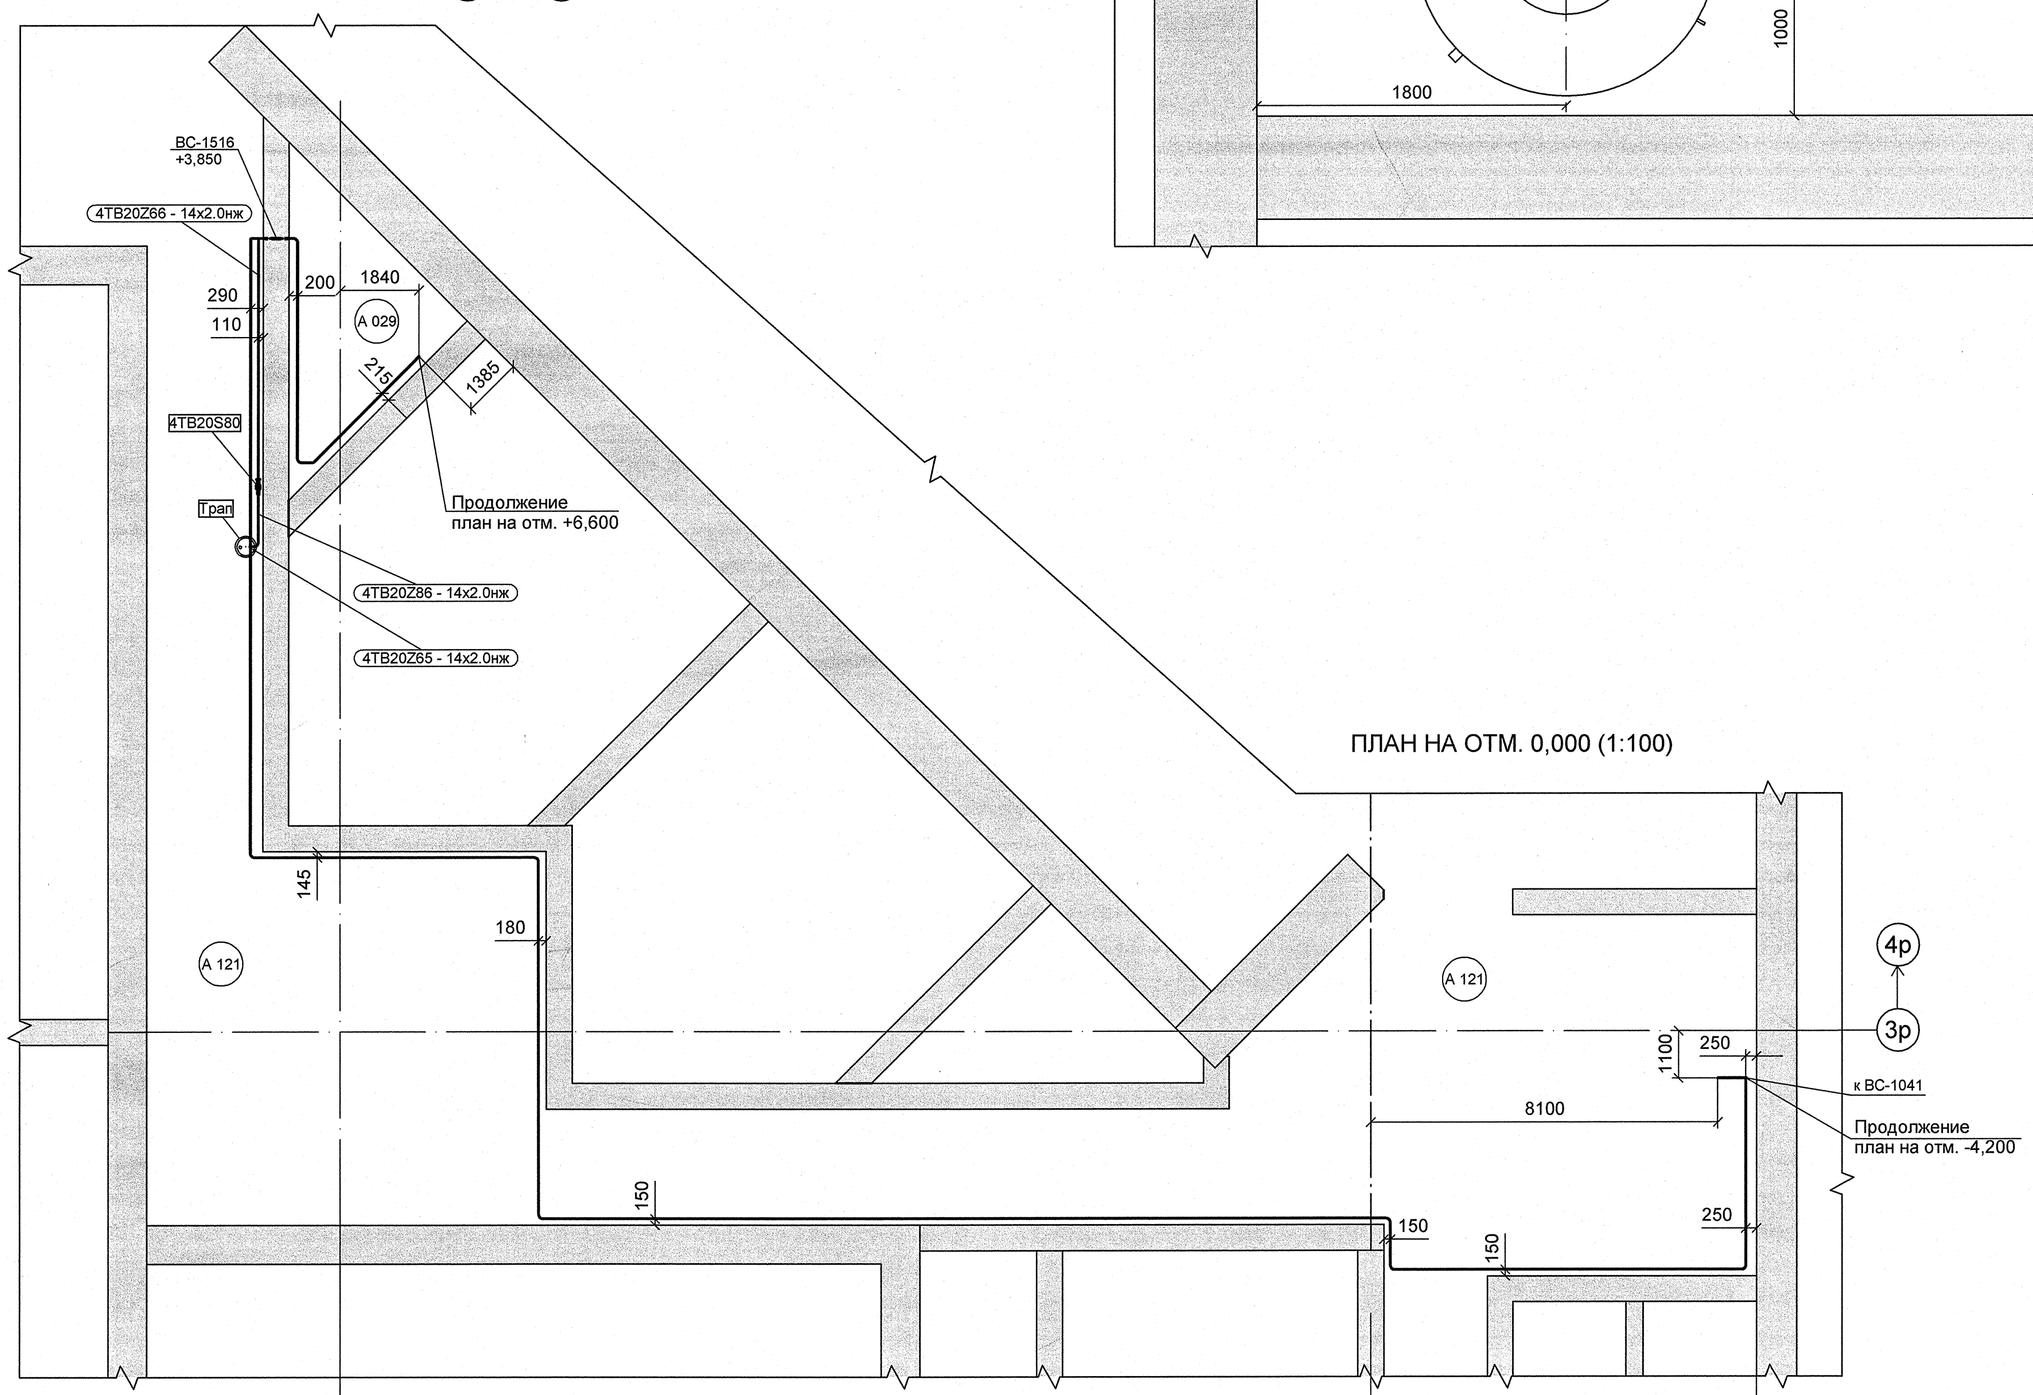

ПЛАН НА ОТМ. 0,000 (1:100)

АРХИВНЫЙ ЭКЗЕМПЛЯР

Инв. N подл. R4.00563.4.0.11
Лист 3

Изм.	Кол.уч.	Лист	№ док.	Подпись	Дата
Инж.1 кат.		Куланова			18.04
Пров.вед.инж.		Веренцова			18.04
Пров.нач.гр.		Жук			18.04
Нач.гр.		Равкин			19.04
Н.контр.		Краснояров			20.04

R4.ТВ20.3009.011.01.00.001

Ростовская АЭС Блок 4

Реакторное отделение
Негерметичная часть
Трубопроводы подачи реагентов
Рр>2,2 МПа. Задание заводу

Стадия	Лист	Листов
	1	1

План на отм. +6,600; 0,000; -4,200

ОАО "НИАЭП" 2012

Формат А1

Дополнительные подписи

Взам. инв. N

Подп. и дата

Инв. N подл. R4.00563.4.0.11