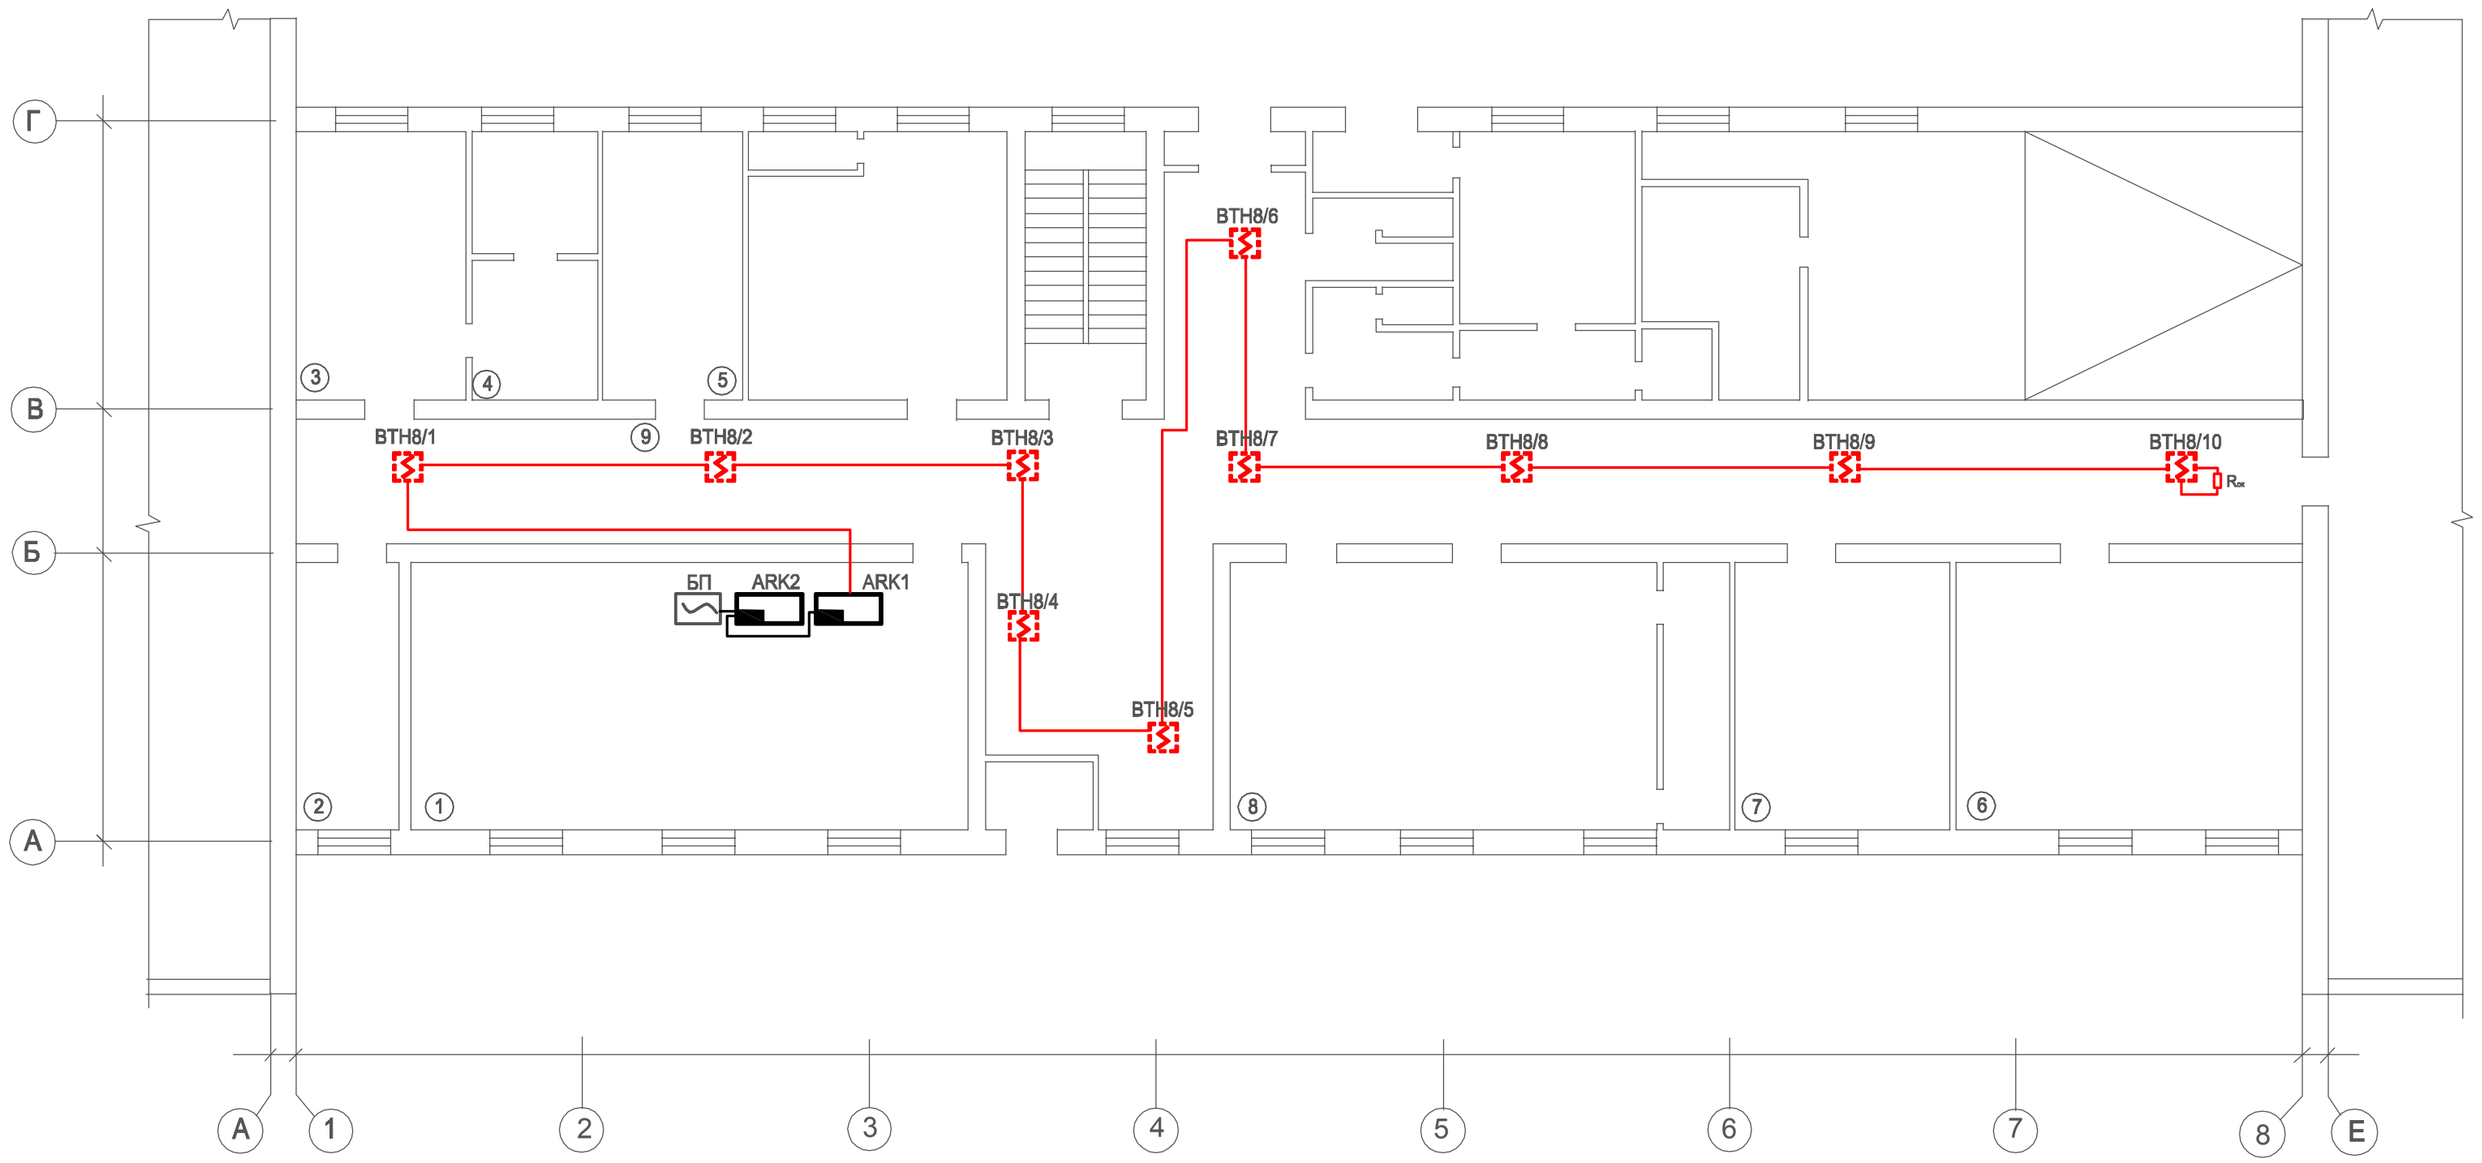

Экспликация помещений

Номер помещения	Наименование	Площадь м²
1	Диспетчерская (МДП)	6,3
2	Склад кислот	9,9
3	Кабинет мастера	7,4
4	Резервное помещение	12,6
5	Резервное помещение	9,3
6	Комната приема пищи	9,7
7	Кабинет дежурного электрика	6,0
8	Мужской гардероб	2,4
9	Коридор	7,0

Примечания:

1. Расположение пожарных извещателей показано условно. Точное месторасположение определить при монтаже.
2. Расстояние между дымовым пожарным извещателем и стеной в диапазоне 0,1-4,5м. при установке извещателей на стенах их следует размещать на расстоянии не менее 0,5м от угла и на расстоянии от перекрытия в пределах от 0,03 до 0,2м.
3. Расстояние от дымового пожарного извещателя до вентиляционных отверстий не менее 1,0 м, до светильников освещения не менее 0,5м.
4.Проводку выполнить в трубе гофрированной за подвесным потолком.
5. Ручные пожарные извещатели установить на высоте 1,5 м. от уровня чистого пола.
6. Опуски к ручным пожарным извещателям выполнить в кабельных каналах.
7. Расположение кабельных трасс показано условно. Точное месторасположение определить при монтаже.

Согласовано

Взам. инв. N

Подп. и дата

Инв. N подп.

Изм.	Кол. уч.	Лист	№ док.	Подп.	Дата	70-07Т-2015-ПС			
						ООО "Тепловолоканал" ОВЗ. Корпус 906			
Разраб.		Корепанова				"Автоматическая пожарная сигнализация и оповещение о пожаре"	Стадия	Лист	Листов
Проверил		Слипачук					Р	4	
Н.контр.		Слипачук							
ГИП		Булдаков				Схема электрическая расположения сетей пожарной сигнализации над подвесным потолком. 1 этаж	ЗАО СМНУ-70 г.Глазов		

Формат А2