


на первый этаж в трубе d=32мм к прибору АПК1
КОРВАГ-РЛС 2х0,5

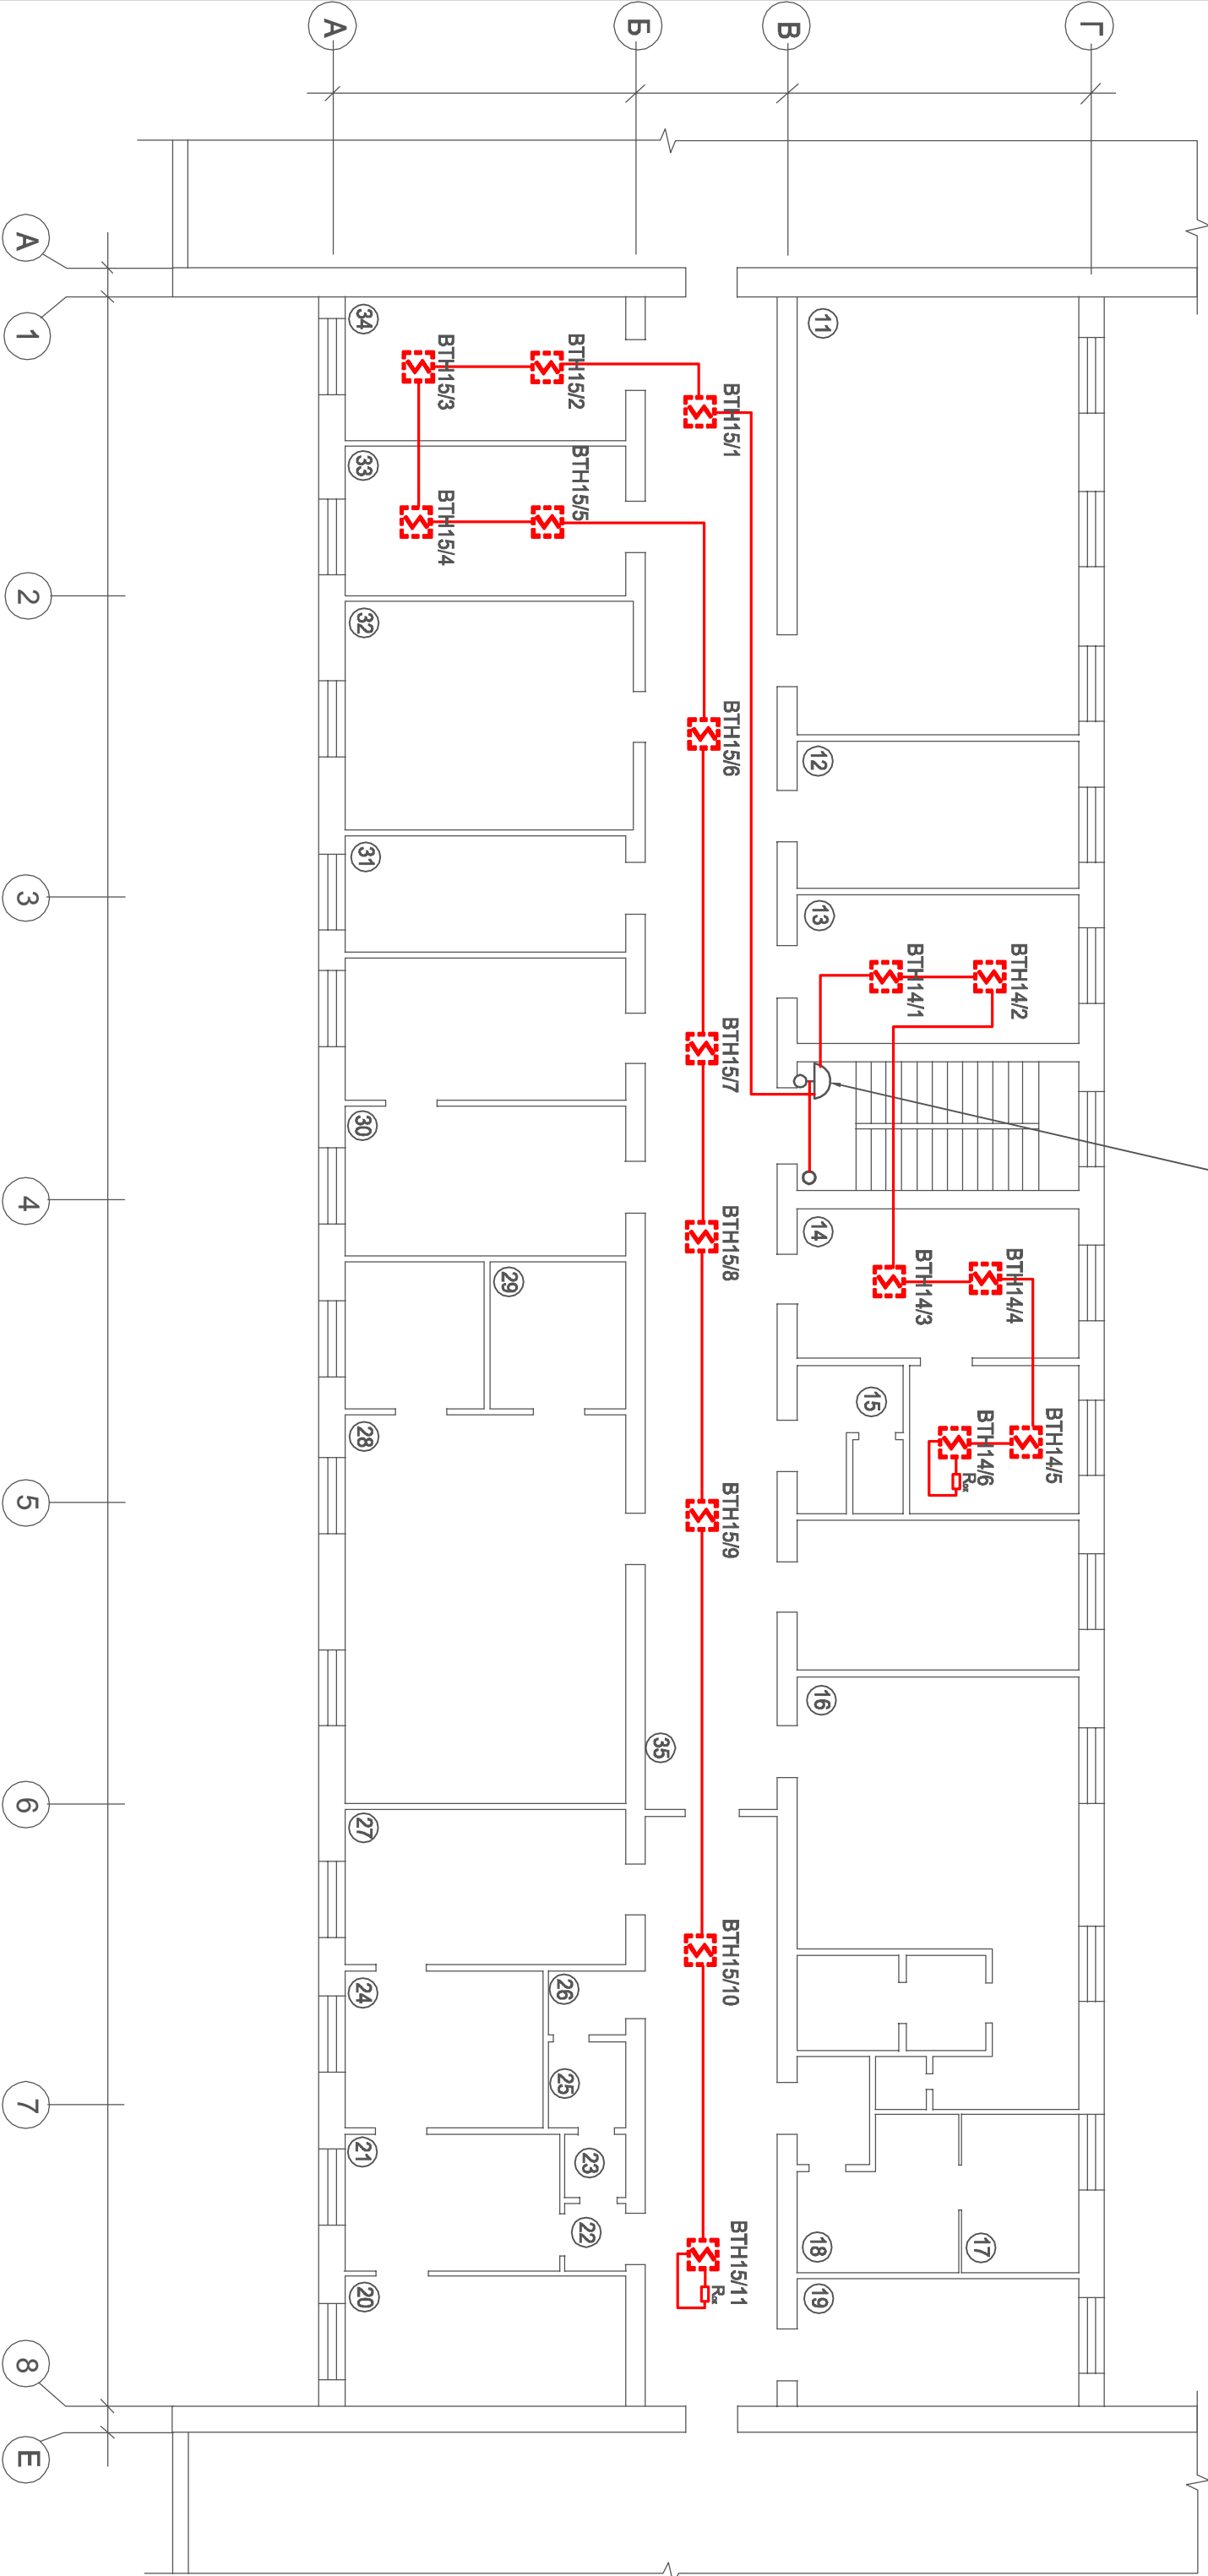

Примечания:

1. Расположение пожарных извещателей показано условно. Точное месторасположение определить при монтаже.
2. Расстояние между дымовым пожарным извещателем и стеной в диапазоне 0,1-4,5м. при установке извещателей на стенах их следует размещать на расстоянии не менее 0,5м от угла и на расстоянии от перекрытия в пределах от 0,03 до 0,2м.
3. Расстояние от дымового пожарного извещателя до вентиляционных отверстий не менее 1,0 м, до светильников освещения не менее 0,5м.
4. Проводку выполнить в трубе гофрированной за подвесным потолком.
5. Ручные пожарные извещатели установить на высоте 1,5 м. от уровня чистого пола.
6. Отуски к ручным пожарным извещателям выполнить в кабельных каналах.
7. Расположение кабельных трасс показано условно. Точное месторасположение определить при монтаже.

Экспликация помещений

Номер помеще-ния	Наименование	Площадь м²
11	Красный уголок	48,7
12	Кабинет мастера	16,4
13	Кабинет начальника аналитической службы	16,4
14	Комната приема пищи	25,3
15	Санузел	7,1
16	Женский гардероб	34,6
17	Средоварочная	6,7
18	Стерилизационная	11,2
19	Помещение хранения реактивов	14,0
20	Комната для работ с ПБА	14,5
21	Посевная комната	11,7
22	Тамбур-шлюз	1,55
23	Тамбур (раздевальня)	1,6
24	Комната для обеззараживания и стерилизации	12,3
25	Душевая	3,2
26	Тамбур(гардеробная после душа)	1,6
27	Моечная	17,1
28	Химическая лаборатория	51,0
29	Весовая	7,9
30	Контрольная лаборатория	32,3
31	Помещение хранения посуды	12,8
32	Приборная	25,3
33	Кабинет начальника участка	16,4
34	Комната мастера	16,4
35	Коридор	145,8

Согласовано			

Инов. N подл.	Подп. и дата	Взам. инв. N

70-071-2015-ПС			

Изм.	Кол. уч.	Лист	№ док.	Подп.	Дата
Разраб.			Корепанова		
Проверил			Силичук		
Н.контр.			Силичук		
ГЛП			Будякова		

ООО "Тепловолокнап" ОБЗ, Корпус 906			Стация	Лист	Листов
"Автоматическая пожарная сигнализация и оповещение о пожаре"			Р	6	

Схема электрическая расположения сетей пожарной сигнализации над подвесным потолком, 2 этаж			ЗАО СМНУ-70 г. Глазов		
---	--	--	-----------------------	--	--