


КСРВнг(А)-FRLS 4х0,5

от 2-го этажа в трубе d=32мм к прибору АРК1

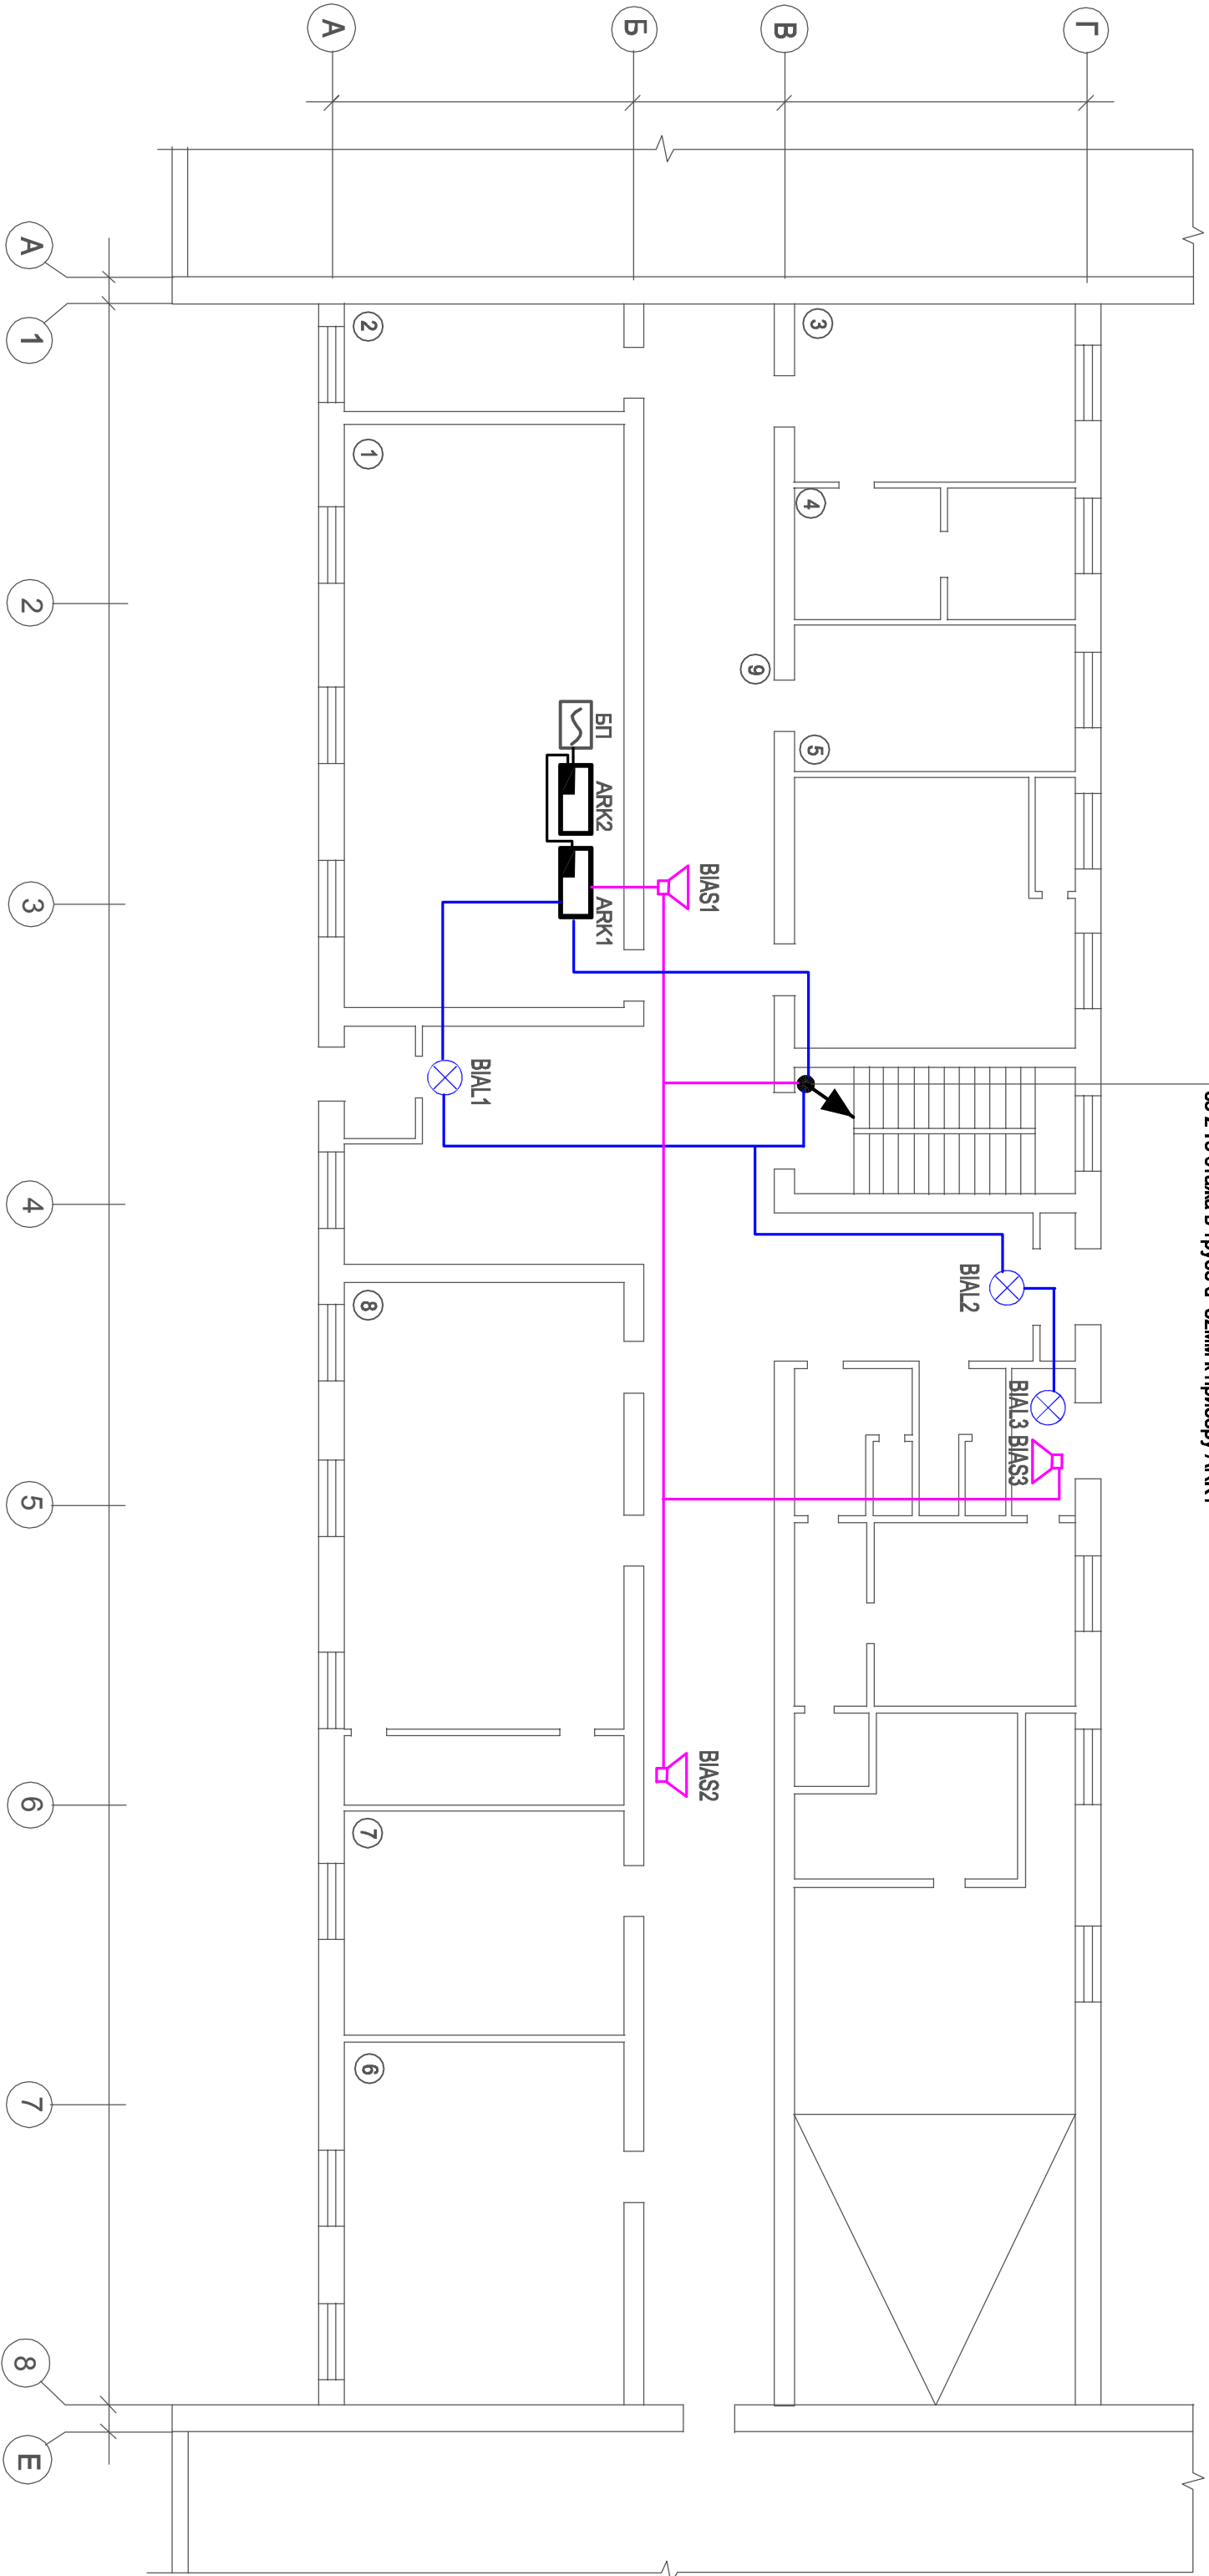

Экспликация помещений

Номер помеще-ния	Наименование	Площадь м²
1	Диспетчерская (МДП)	6,3
2	Склад кислот	9,9
3	Кабинет мастера	7,4
4	Резервное помещение	12,6
5	Резервное помещение	9,3
6	Комната приема пищи	9,7
7	Кабинет дежурного электрика	6,0
8	Мужской гардероб	2,4
9	Коридор	7,0

Согласовано			

Инв. N подл.	Подп. и дата	Взам. инв. N

70-07Т-2015-ПС

ООО "Тепловолокнайт" ОБЗ. Корпус 906

Изм.	Кол. уч.	Лист	№ док.	Подп.	Дата	"Автоматическая пожарная сигнализация и оповещение о пожаре"	Р	7	Схема электрическая расположения светлй оповещения План 1 этажа	ЗАО СМНУ-70 г. Глазов
Разраб.		Кореланова								
Проверил		Сипилачук								
Н. контр.		Сипилачук								
ГИП		Будяков								