


Экспликация помещений

Номер помеще-ния	Наименование	Площадь м²
11	Красный уголок	48,7
12	Кабинет мастера	16,4
13	Кабинет начальника аналитической службы	16,4
14	Комната приема пищи	25,3
15	Санузел	7,1
16	Женский гардероб	34,6
17	Средоварочная	6,7
18	Стерилизационная	11,2
19	Помещение хранения реактивов	14,0
20	Комната для работ с ПБА	14,5
21	Посевная комната	11,7
22	Тамбур-шлюз	1,55
23	Тамбур (раздевальня)	1,6
24	Комната для обеззараживания и стерилизации	12,3
25	Душевая	3,2
26	Тамбур(гардеробная после душа)	1,6
27	Моечная	17,1
28	Химическая лаборатория	51,0
29	Весовая	7,9
30	Контрольная лаборатория	32,3
31	Помещение хранения посуды	12,8
32	Приборная	25,3
33	Кабинет начальника участка	16,4
34	Комната мастера	16,4
35	Коридор	145,8

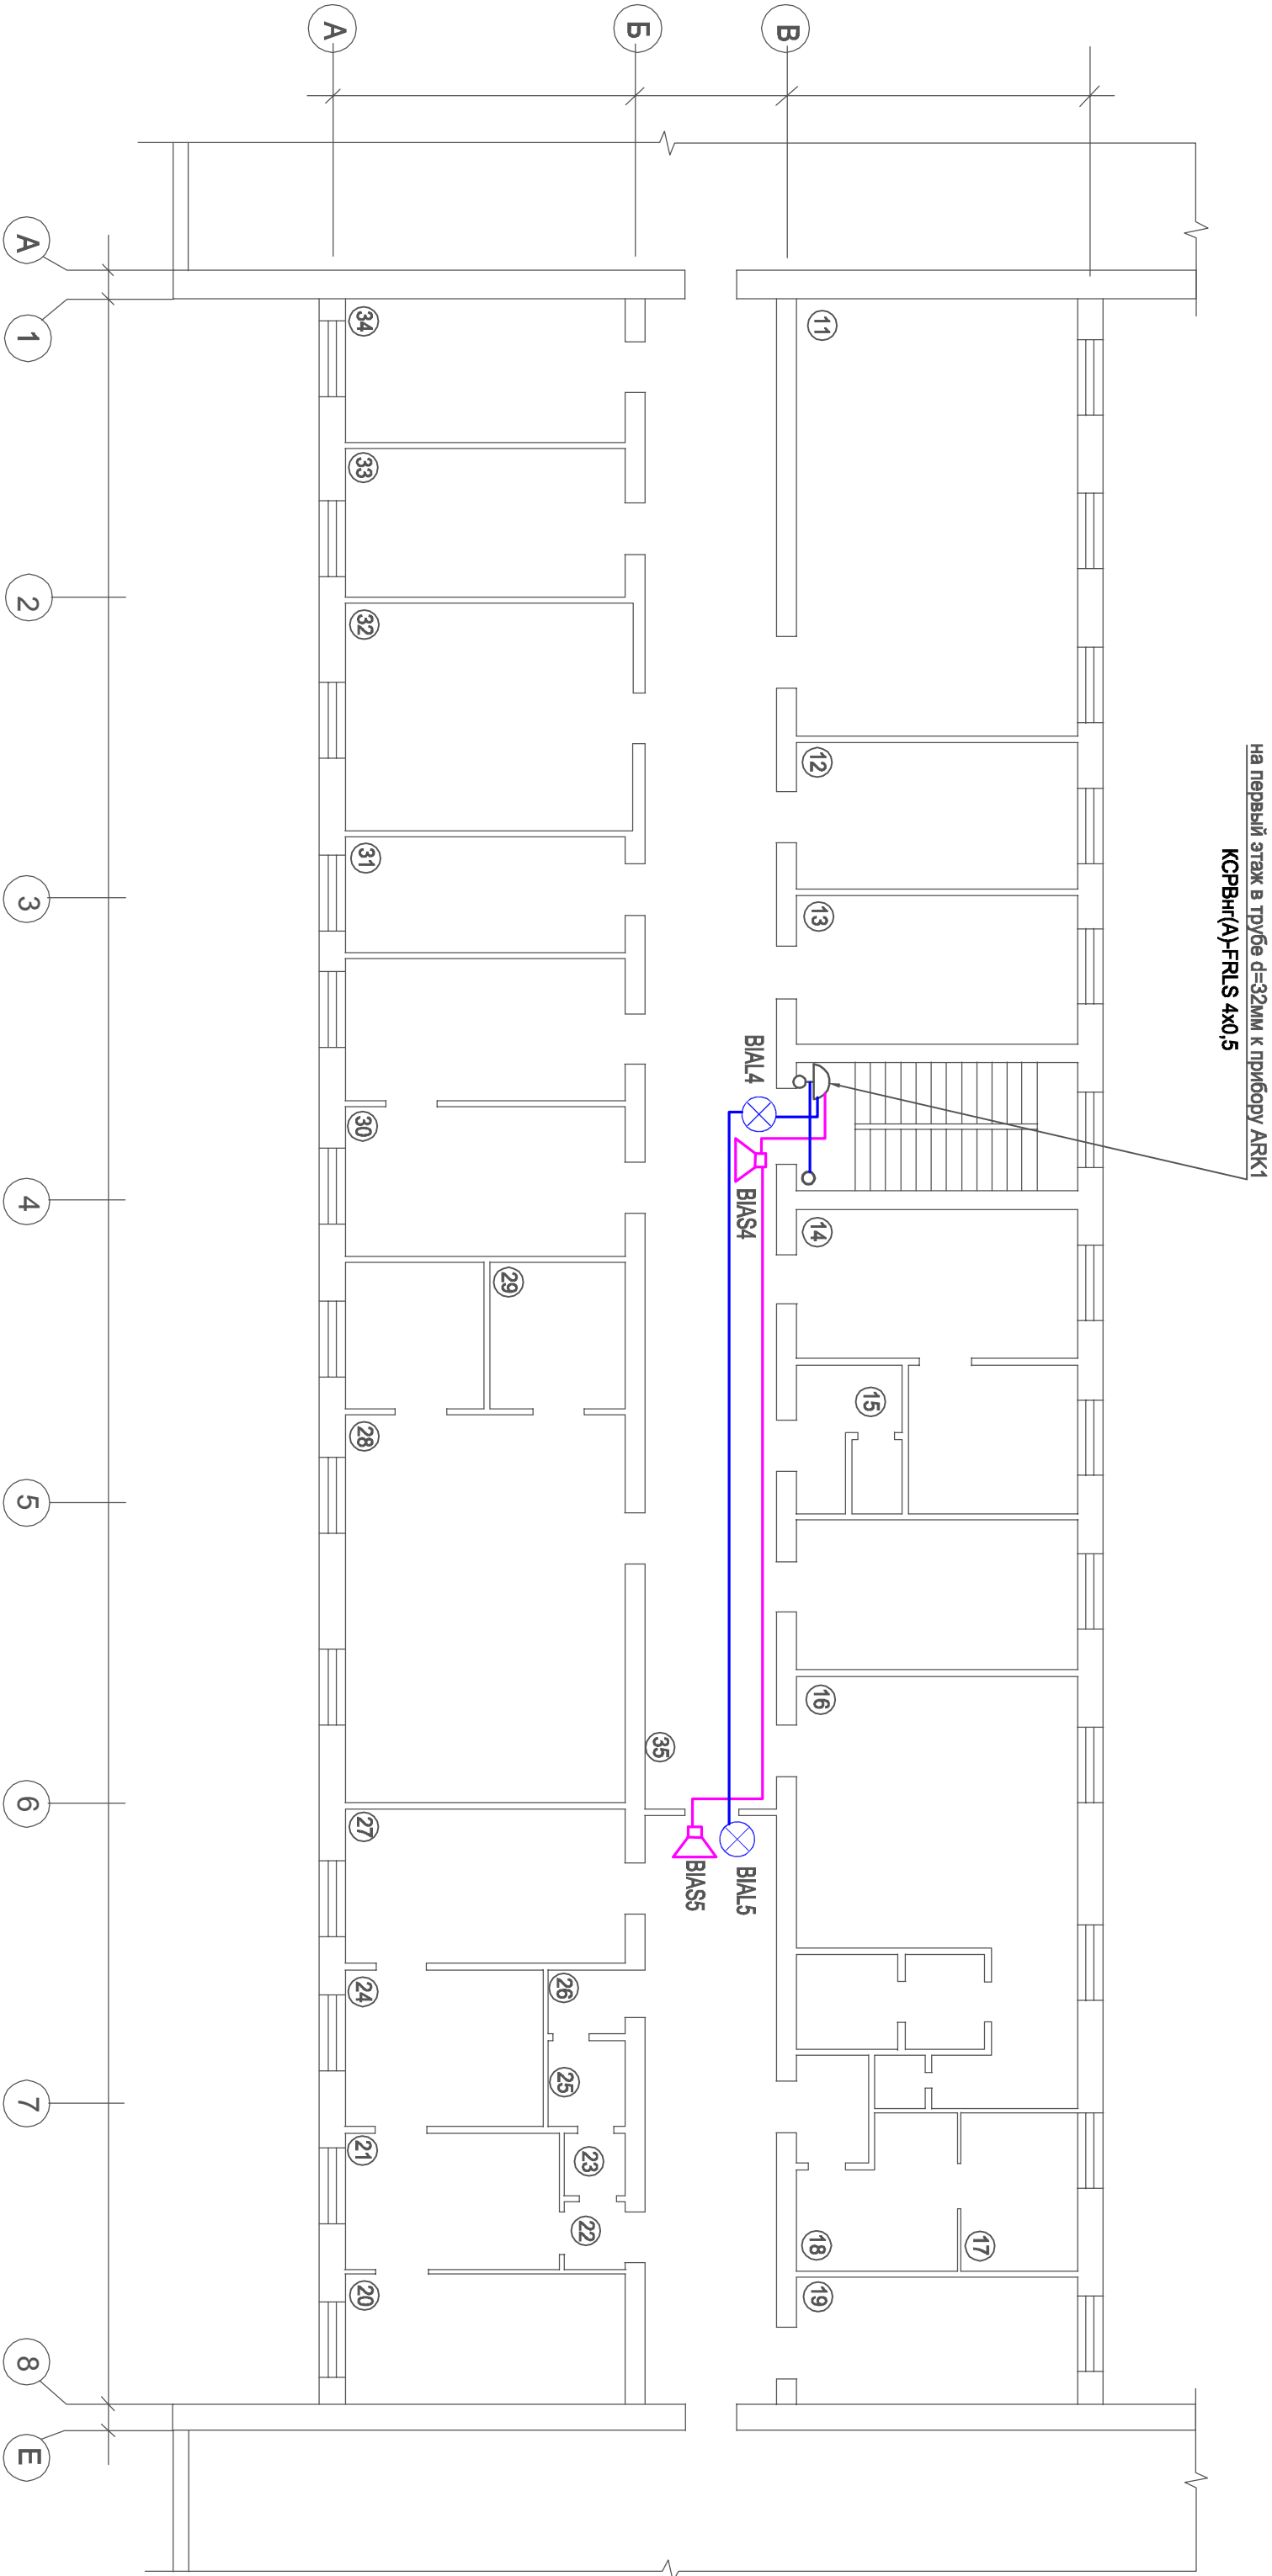

Согласовано			

Инв. N подл.	Подп. и дата	Взам. инв. N

70-07Т-2015-ПС

ООО "Тепловодоканал" ОВЗ, корпус 906

Изм.	Кол. уч.	Лист	№ док.	Подп.	Дата
Разраб.		Корепанова			
Проверил		Слипачук			
Н.контр.		Слипачук			
ГМП		Булдаков			
"Автоматическая пожарная сигнализация и оповещение о пожаре"					
Схема электрическая расположения сетей				Стация	Лист
План 2 этажа				Р	8
				ЗАО СМНУ-70	
				г.Павлов	