
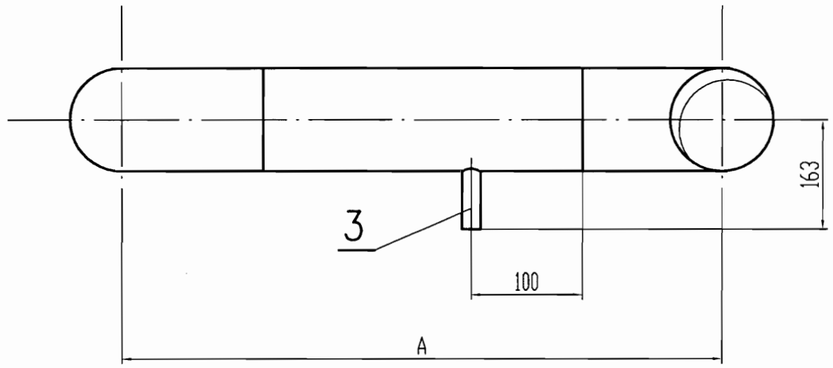


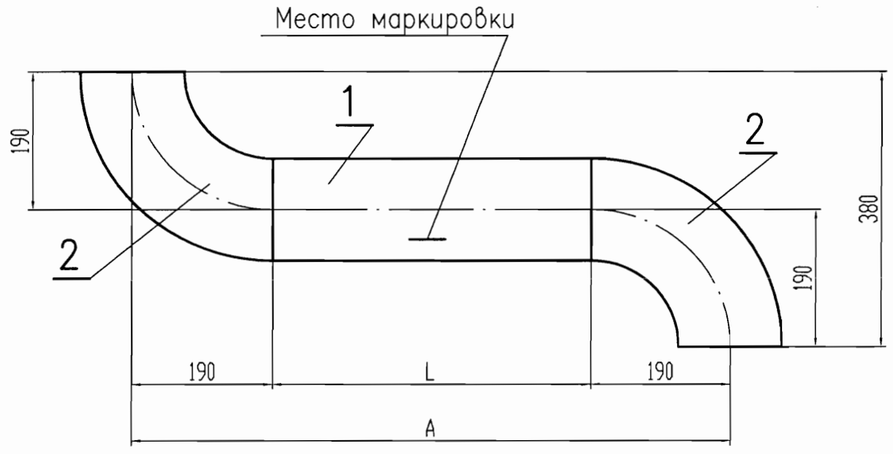

Спецификация

Поз.	Обозначение	Наименование	Кол.	Материал	Масса, кг		Примечание
					ед.	общ.	
1	ТУ 14-3-190-2004	Труба Г 133х4, L	1	20 ГОСТ 1050-88			см. табл.
2	ОСТ 34 10.699-97	Отвод 90° 133х4	2	20 ТУ 14-3-190-2004	3,8	7,6	
3	03 ОСТ 34-42-671-84	Штуцер 15	1	20 ГОСТ 1050-88	0,17	0,17	только бл. 42
	ГОСТ 2246-70	Наплавленный металл		Св-08Г2С		0,17	

Итого: см. табл.

Таблица

N блока.	L, мм	A, мм	Масса дет. поз.1, кг	Масса блока, кг
42	230	610	2,93	10,87
67	200	580	2,55	10,32

1. Блок в составе трубопровода спроектирован в соответствии с ПБ 03-585-03. Категория трубопровода по ПБ 03-585-03 – IVБВ, среда – масло. Рабочие параметры: Pp=0,1 МПа, t=40°С. Давление гидроиспытания P=0,2 МПа.
2. Изготовление и маркировка по СТО 79814898 107-2008, ТУ34-10.1202-97.
3. Сварка и оценка качества сварных соединений, методы и обьемы контроля в соответствии с ПБ 03-585-03.
4. Разделка кромок и тип сварного соединения по СТО 79814898 106-2008, тип сварного соединения 1-23.
5. Монтажно-сборочный чертеж ТМ6 л. 3...10.
6. Спецификация дана на один комплект, изготовить 1 комплект блока N42, и 3 комплекта блока N67.

ОАО «НИАЭП»
АРХИВНЫЙ ЭКЗ.
Инв. № 40845

Изм.	Кол. уч.	Лист	N док.	Подп.	Дата
4	-	Зам.	258-12		28.03
Н. контр.		Ермина			27.04
Проверил		Богомольная			23.04
Разраб.		Кармазина			28.03

Подпись ответственного:

09062-26-00-ТМ6

Ростовская АЭС энергоблок N 3

РДЭС. Ячейки N 1, 2, 3

Стадия	Лист	Листов
Р	32	

Блок N42, 67

ЗАО "Сельэнергопроект" Москва 2012

File-09062-26-00-ТМ6-32 изм.4

Инв.N подл. 0109062.296 | Подпись и дата | Взам. инв.N