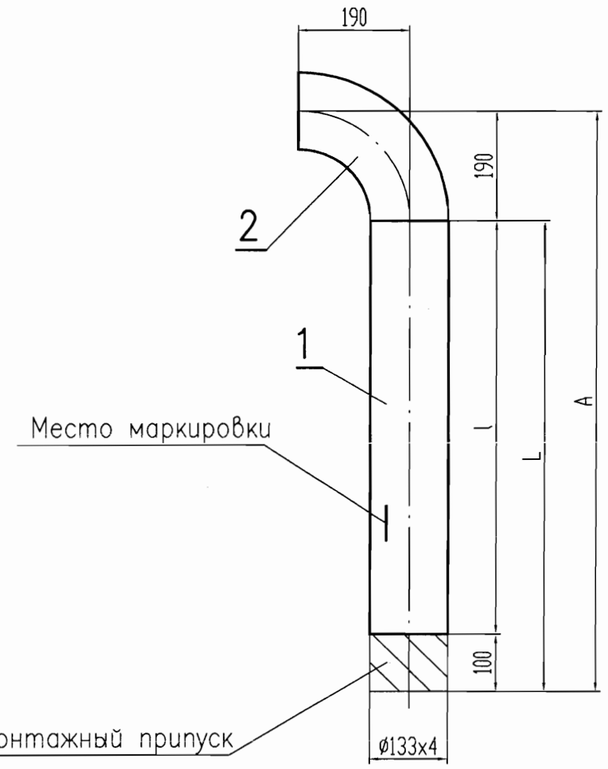


Спецификация

Поз.	Обозначение	Наименование	Кол.	Материал	Масса, кг		Примечание
					ед.	общ.	
1	ТУ 14-3-190-2004	Труба Г 133х4, L	1	20 ГОСТ 1050-88			см. табл.
2	ОСТ 34 10.699-97	Отвод 90° 133х4	1	20 ТУ 14-3-190-2004	3,8	3,8	
	ГОСТ 2246-70	Наплавленный металл		Св-08Г2С		0,09	

Итого: см. табл.

Таблица

N блока	l, мм	L, мм	A, мм	Масса дет. поз.1, кг	Масса блока, кг	Изготовить шт.
37	2000	2100	2290	26,73	30,62	2
46	2090	2190	2380	27,88	31,77	3
47	1220	1320	1510	16,8	20,69	
48	585	685	875	8,72	12,61	
49	1420	1520	1710	19,3	23,2	

1. Блок в составе трубопровода спроектирован в соответствии с ПБ 03-585-03. Категория трубопровода по ПБ 03-585-03 – IVБв, среда – масло. Рабочие параметры: Pр=0,1 МПа, t=40° С. Давление гидроиспытания P=0,2 МПа.
2. Изготовление и маркировка по СТО 79814898 107-2008, ТУ34-10.1202-97.
3. Сварка и оценка качества сварных соединений, методы и обьемы контроля в соответствии с ПБ 03-585-03.
4. Разделка кромок и тип сварного соединения по СТО 79814898 106-2008, тип сварного соединения 1-23.
5. Монтажно-сборочный чертеж ТМ6 л. 3...10.
6. Спецификация дана на один комплект, изготовить 2 комплекта блока N°37 и 3 комплекта блоков N° 46 ÷ 49.

ОАО «НИАЭП»
АРХИВНЫЙ ЭКЗ.
Инв. № 40845

Изм.	Кол. уч.	Лист	N док.	Подп.	Дата
4	-	Зам.	258-12		28.03

Н. контр.	Ермина	27.03
Проверил	Богомольная	28.03
Разраб.	Кармазина	28.03

Подпись ответственного:

09062-26-00-ТМ6

Ростовская АЭС энергоблок N 3

РДЭС. Ячейки N 1, 2, 3

Стадия	Лист	Листов
Р	36	

Блок N° 37, 46÷49

ЗАО "Сельэнергопроект" Москва 2012

File-09062-26-00-ТМ6-36_изм.4

Инв.N подл. | Подпись и дата | Взам. инв.N
0109062.296