


Смотри строительные чертежи
R3. 00071. 1. 0. 21

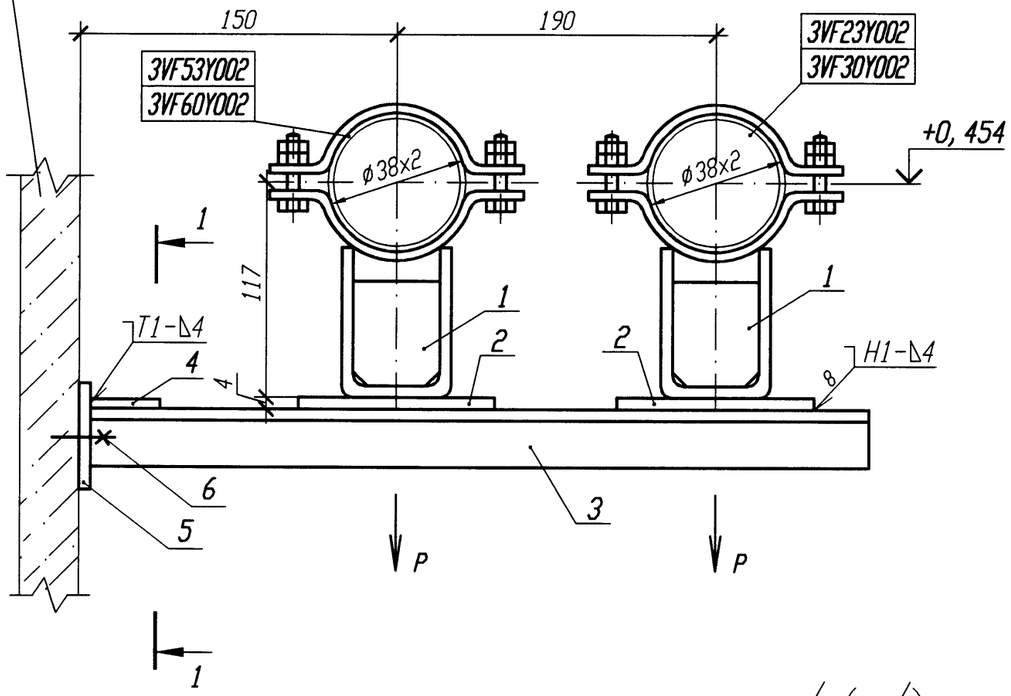

РАЗРЕЗ 1-1

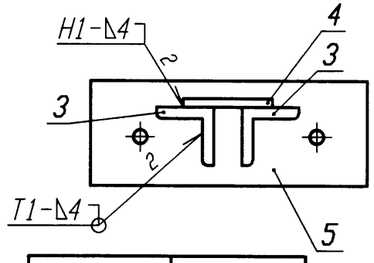

ДЕТАЛЬ ПОЗ. 5 (√)

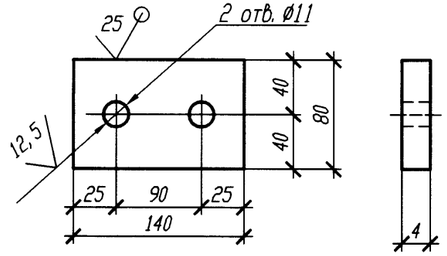

Номер опоры	Нагрузка P, кН
3VF23Y002	0, 18
3VF30Y002	0, 12
3VF53Y002	0, 08
3VF60Y002	0, 09

1 Привязку опоры смотри 3VF23Z31, 3VF30Z44, 3VF53Z32, 3VF60Z44.

2 Сварку производить по ГОСТ 5264-80.

3 Отметка трубопровода подлежит уточнению в соответствии с уклоном трубопровода.

4 Максимальная нагрузка на опору дана с учетом сейсмического воздействия.

5 Спецификация составлена на две опоры.

6 Изготовить два комплекта.

Спецификация деталей

Поз.	Обозначение	Наименование	Кол.	Материал	Масса, кг ед.	Масса, кг общ.	Примечание
1	А8-511. 000-06	Опора 38У	2	Сборный	1	2	
2	ГОСТ 19903-74	Лист Б-ПН 4х60х100	2	Вст 3 сп 5 ГОСТ 14637-89	0, 19	0, 38	
3	ГОСТ 8509-93	Уголок Б 50х50х5 l=400	2	Вст 3 сп 5 ГОСТ 535-2005	1, 51	3, 02	
4	ГОСТ 19903-74	Лист Б-ПН 4х50х100	1	Вст 3 сп 5 ГОСТ 14637-89	0, 16	0, 16	
5	ГОСТ 19903-74	Лист Б-ПН 4х140х80	1	Вст 3 сп 5 ГОСТ 14637-89	0, 35	0, 35	
6	ГОСТ 28778-90	БСР 10х100 У3	2	Сборный	0, 09	0, 18	
	ГОСТ 9467-75	Электроды		УОНИИ 13/45			
				Итого:		6, 09	

АРХИВНЫЙ ЭКЗЕМПЛЯР

Инв. N подл. R3. 00138. 1. 0. 11
Лист 281

Изм.	Кол. уч.	Лист	N док.	Подп.	Дата
Инж. 1к.		Куланова			19.04
Пров. вед. инж.		Веренцова			20.04
Пров. нач. гр.		Жук			20.04
Н. контр		Краснояров			24.04

R3. VF10. 3012. 011. 02. 00. 034

Ростовская АЭС Блок 3

Реакторное отделение Негерметичная часть Трубопроводы технической воды группы "А" Обвязка вентустановок	Стадия	Лист	Листов
	Р		1
Опора скользящая 3VF23Y002, 3VF30Y002, 3VF53Y002, 3VF60Y002	ОАО "НИАЭП" 2011		

Инв. N подл.	Подп. и дата	Взам. инв. N
R3. 00138. 1. 0. 11	21.04.12	

Формат А3