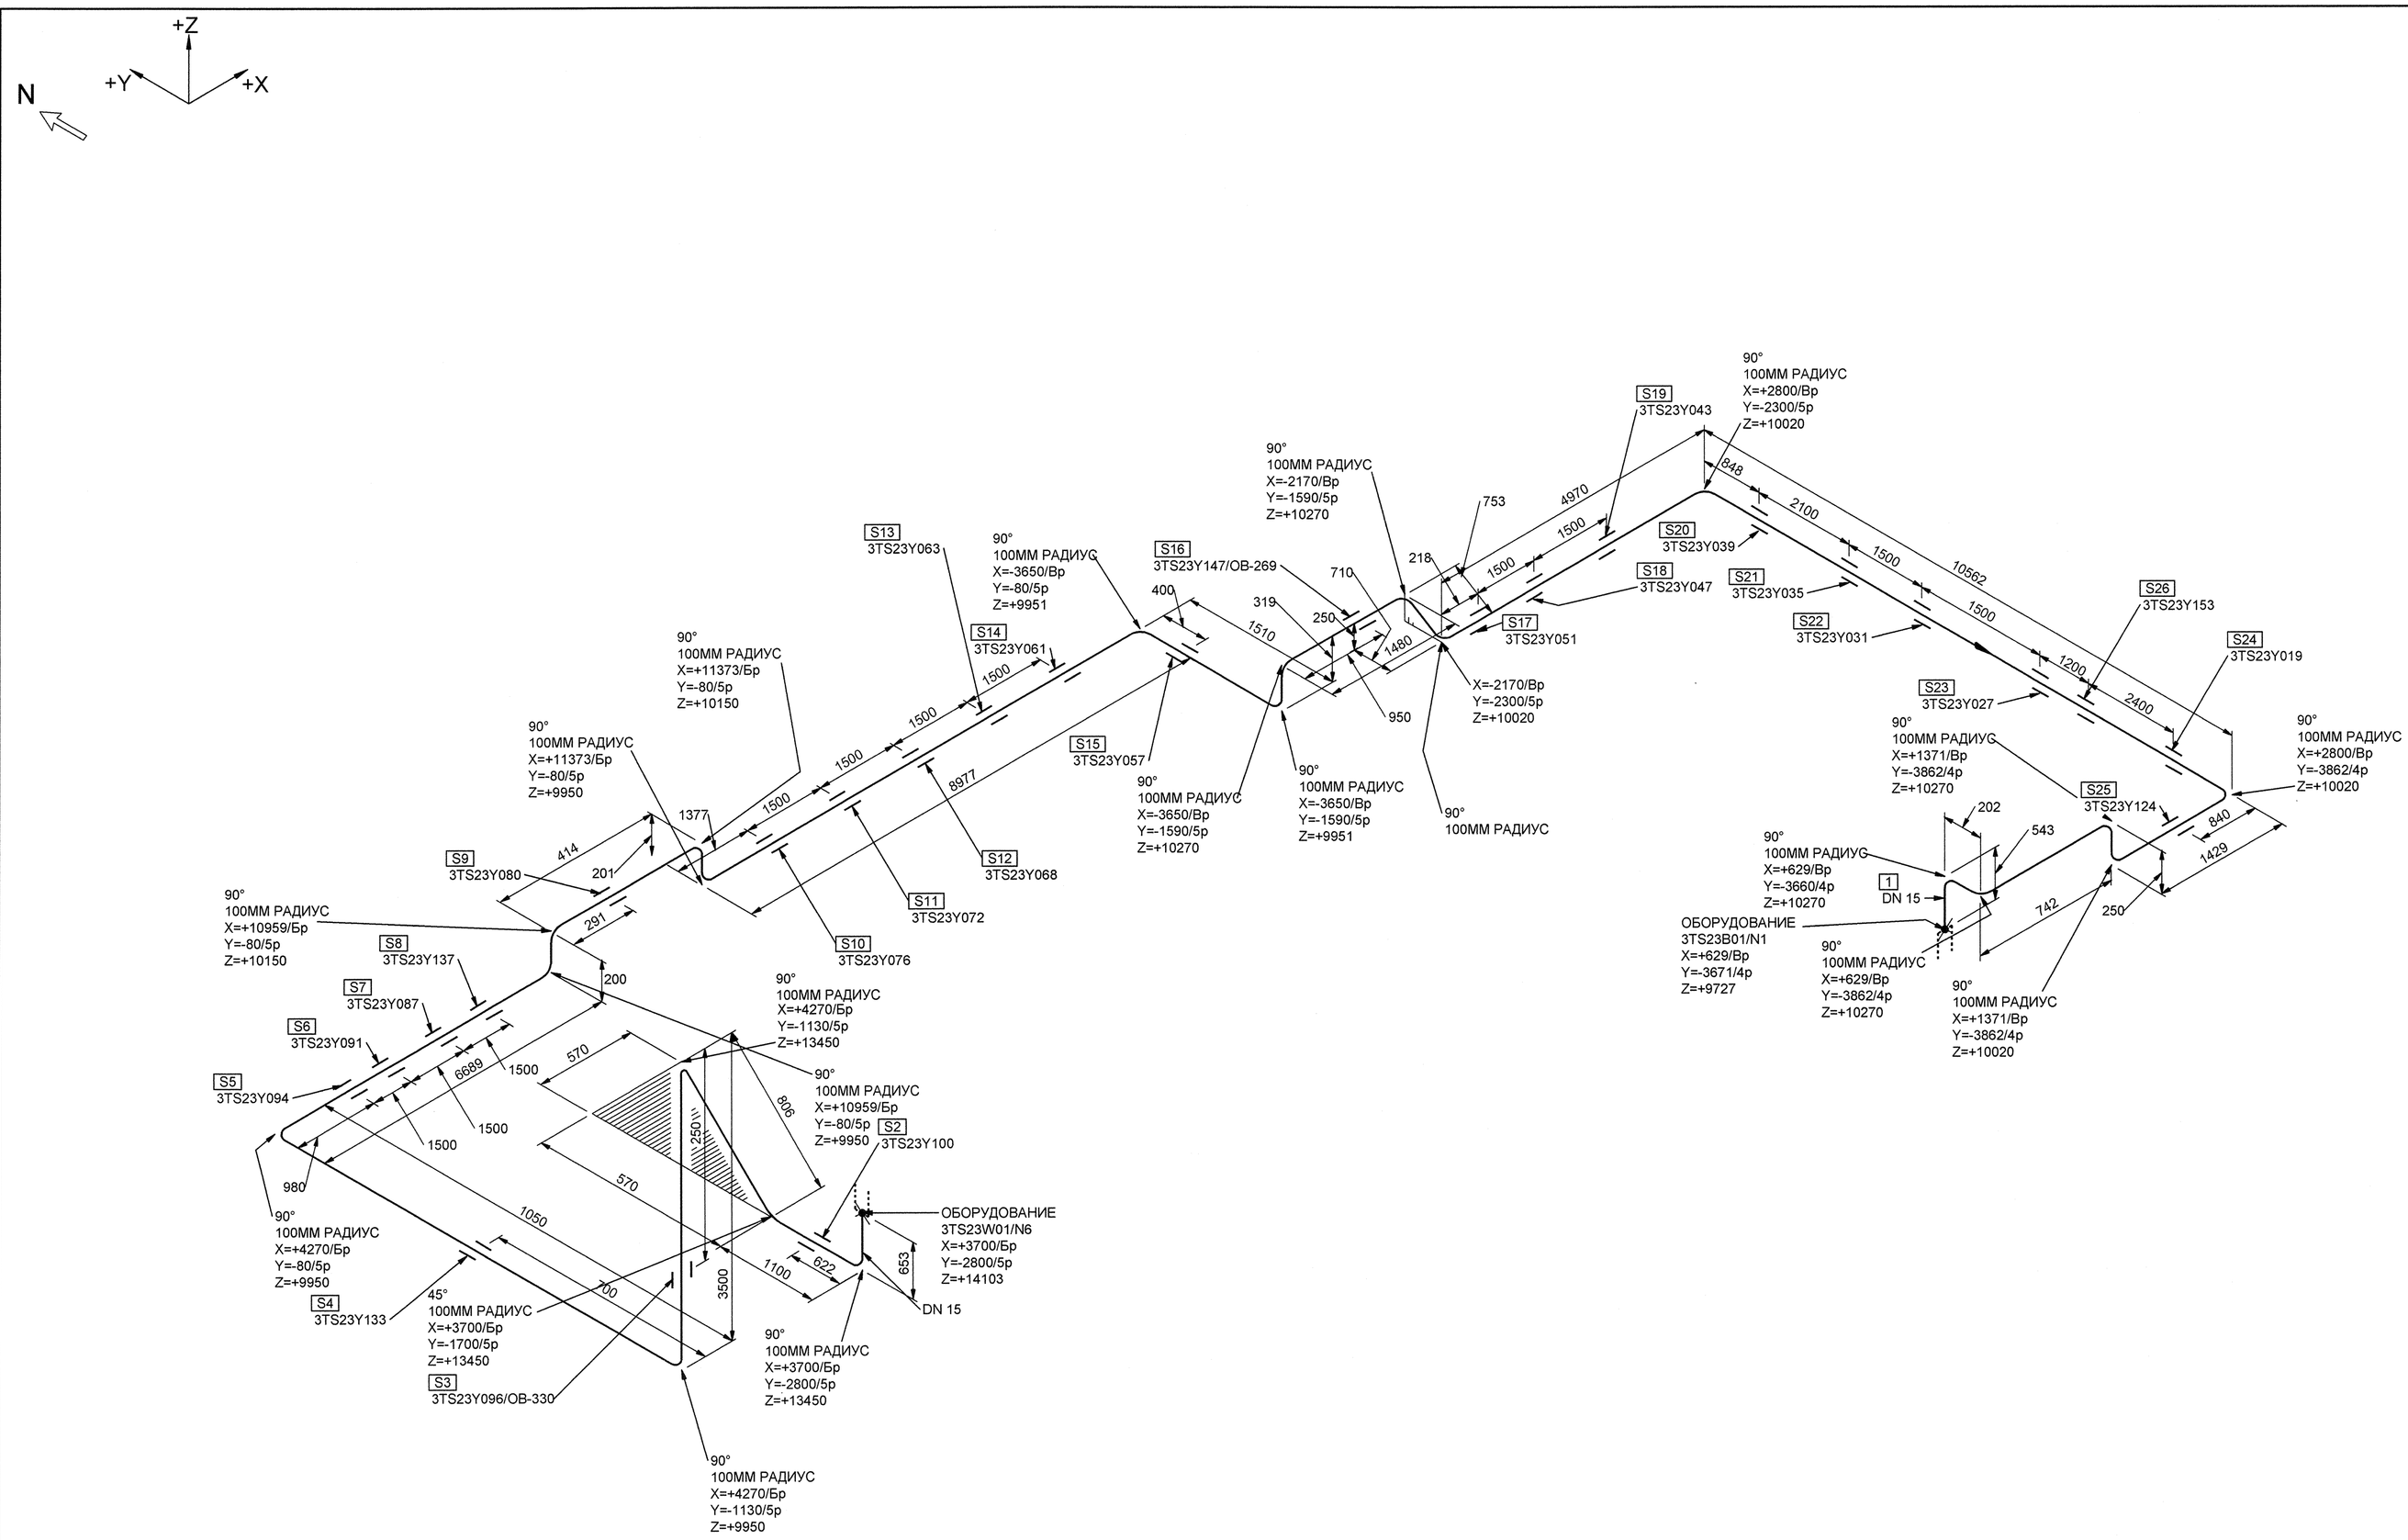

ПОЗ	НАИМЕНОВАНИЕ	КОЛ	МАТЕРИАЛ	МАССА ЕД-ЦЫ, КГ
	МОНТАЖНЫЕ ЭЛЕМЕНТЫ			
1	СТО 79814898 109-2009 ТРУБА 18х2.5	45.528 М	08Х18Н10Т ГОСТ 9941-81	0.96
2	3TS23Y100 ОПОРА СКОЛЬЗЯЩАЯ	1		-
3	3TS23Y096/ОВ-330 ПРОХОДКА НЕПОДВИЖНАЯ	1		-
4	3TS23Y133 ОПОРА СКОЛЬЗЯЩАЯ	1		-
5	3TS23Y094 ОПОРА СКОЛЬЗЯЩАЯ НАПРАВЛЯЮЩАЯ	1		-
6	3TS23Y091 ОПОРА СКОЛЬЗЯЩАЯ	1		-
7	3TS23Y087 ОПОРА СКОЛЬЗЯЩАЯ	1		-
8	3TS23Y137 ОПОРА НЕПОДВИЖНАЯ	1		-
9	3TS23Y080 ОПОРА СКОЛЬЗЯЩАЯ НАПРАВЛЯЮЩАЯ	1		-
10	3TS23Y076 ОПОРА СКОЛЬЗЯЩАЯ	1		-
11	3TS23Y072 ОПОРА СКОЛЬЗЯЩАЯ	1		-
12	3TS23Y068 ОПОРА СКОЛЬЗЯЩАЯ НАПРАВЛЯЮЩАЯ	1		-
13	3TS23Y063 ОПОРА СКОЛЬЗЯЩАЯ	1		-
14	3TS23Y061 ОПОРА СКОЛЬЗЯЩАЯ	1		-
15	3TS23Y057 ОПОРА СКОЛЬЗЯЩАЯ НАПРАВЛЯЮЩАЯ	1		-
16	3TS23Y147/ОВ-269 ПРОХОДКА НЕПОДВИЖНАЯ	1		-
17	3TS23Y051 ОПОРА СКОЛЬЗЯЩАЯ	1		-
18	3TS23Y047 ОПОРА СКОЛЬЗЯЩАЯ НАПРАВЛЯЮЩАЯ	1		-
19	3TS23Y043 ОПОРА СКОЛЬЗЯЩАЯ	1		-
20	3TS23Y039 ОПОРА СКОЛЬЗЯЩАЯ	1		-
21	3TS23Y035 ОПОРА СКОЛЬЗЯЩАЯ НАПРАВЛЯЮЩАЯ	1		-
22	3TS23Y031 ОПОРА СКОЛЬЗЯЩАЯ	1		-
23	3TS23Y027 ОПОРА НЕПОДВИЖНАЯ	1		-
24	3TS23Y019 ОПОРА СКОЛЬЗЯЩАЯ	1		-
25	3TS23Y124 ОПОРА СКОЛЬЗЯЩАЯ	1		-
26	3TS23Y153 ОПОРА СКОЛЬЗЯЩАЯ	1		-

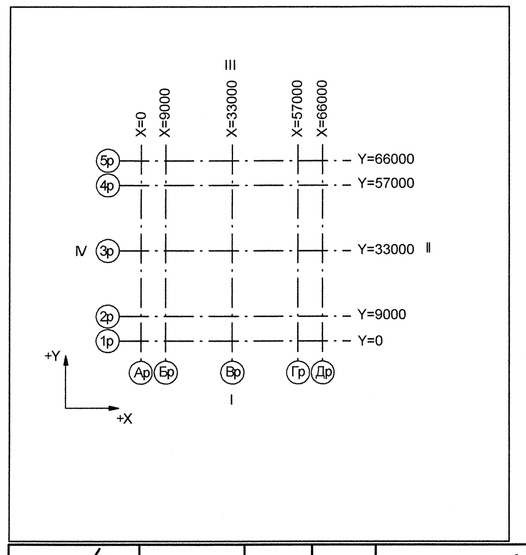

Номер трубопровода - I
Подведомственность - ПНАЭГ 7-008-89
Классификационное обозначение по НП-001-97 - 3Н
Группа по ПНАЭГ 7-008-89 - С
Класс безопасности по НП-001-97 - 3
Категория сейсмостойкости по НП-031-01 - II
Рабочие параметры: Рр= 0.05 МПа, tр=70°С
Параметры пневмоиспытания: Рп=0.06 МПа, t не менее 5°С
Среда- Парогазовая смесь

Код блока	Трубопроводы проектируемые	Позиция детали	Условный проход	Координаты элементов в здании	Код оборудования/ Номер патрубка	Шов заводской	Шов монтажный	Резьбовое соединение	Позиция опоры Код опоры / код проходки	Направление среды	Переход	Штуцер	Код герметичной проходки/ код проходки
3TG11Z01_01		3	DN 100	Z+ 2700 X+ 175 Y- 2775	3TG11W01/N1				S8 3TG11Y01/РТ-997				3TG11J01/ ТГ-235

Инв. N подл. R3.00783.1.0.11 | Подп. и дата | Взам. инв. N | ДОПОЛНИТЕЛЬНЫЕ ПОДПИСИ | ДОПОЛНИТЕЛЬНЫЕ ПОДПИСИ

АРХИВНЫЙ ЭКЗЕМПЛЯР

Изм.	Кол.уч.	Лист	№ док.	Подпись	Дата
1		Зам.	102-12	-	
Инженер		Сойриф			
Пров.вед.инж.		Веренцова			
Пров.нач.гр.		Жук			
Н.контр.		Красноярова			

Инв.подл.№ R3.00783.1.0.11
Лист 122

R3.TS21.3072.011.01.00.102

Ростовская АЭС Блок 3

Реакторное отделение
Негерметичная часть
Трубопроводы системы очистки технологических сдувок

Стадия	Лист	Листов
Р	1	1

Изометрический чертеж
3TS23Z12

ОАО "НИАЭП" 2012

Формат А1