


МОНТАЖНЫЕ ЭЛЕМЕНТЫ

| ПОЗ | НАИМЕНОВАНИЕ | КОЛ | МАТЕРИАЛ | МАССА ЕД-ЦЫ, КГ |
|---|---|---|---|---|
| 1 | СТО 79814898 109-2009 ТРУБА 108х5.0 | 0.200 М | 08Х18Н10Т ГОСТ 9940-81 | 12.78 |
| 2 | СТО 79814898 109-2009 ТРУБА 57х3.0 | 19.026 М | 08Х18Н10Т ГОСТ 9941-81 | 4.02 |
| 3 | 05 СТО 79814898 115-2009 ПЕРЕХОД К С 100х50-PN 25 | 2 | 08Х18Н10Т ГОСТ 9940-81 | 1.15 |
| 4 | БОБЫШКА 3-БС1-Н-М20х1,5/17,5/26-20 | 1 | 08Х18Н10Т ГОСТ 5949-75** | - |
| 5 | 01 СТО 79814898 124-2009 ТРОЙНИК РАВНОПРОХОДНЫЙ С 57х3.0-PN 25-IIIс | 1 | 08Х18Н10Т СБОРНЫЙ | 1.50 |
| 6 | 11 СТО 79814898 121-2009 ТРОЙНИК ПЕРЕХОДНЫЙ С 50х10-PN 25-IIIс | 1 | 08Х18Н10Т СБОРНЫЙ | 0.95 |
| 7 | 01 СТО 79814898 111-2009 КОЛЕНО С 90°-57х3.0-PN 25 | 14 | 08Х18Н10Т ГОСТ 9941-81 | 0.60 |
| 8 | 3TS23Y014/OB-343 ПРОХОДКА НЕПОДВИЖНАЯ | 1 | | - |
| 9 | 3TS23Y106/OB-429 ПРОХОДКА НЕПОДВИЖНАЯ | 1 | | - |
| 10 | 3TS23Y107/OB-429 ПРОХОДКА НЕПОДВИЖНАЯ | 1 | | - |
| 11 | 3TS23Y009 ОПОРА НЕПОДВИЖНАЯ | 1 | | - |
| 12 | 3TS23Y008 ПОДВЕСКА ПРУЖИННАЯ | 1 | | - |

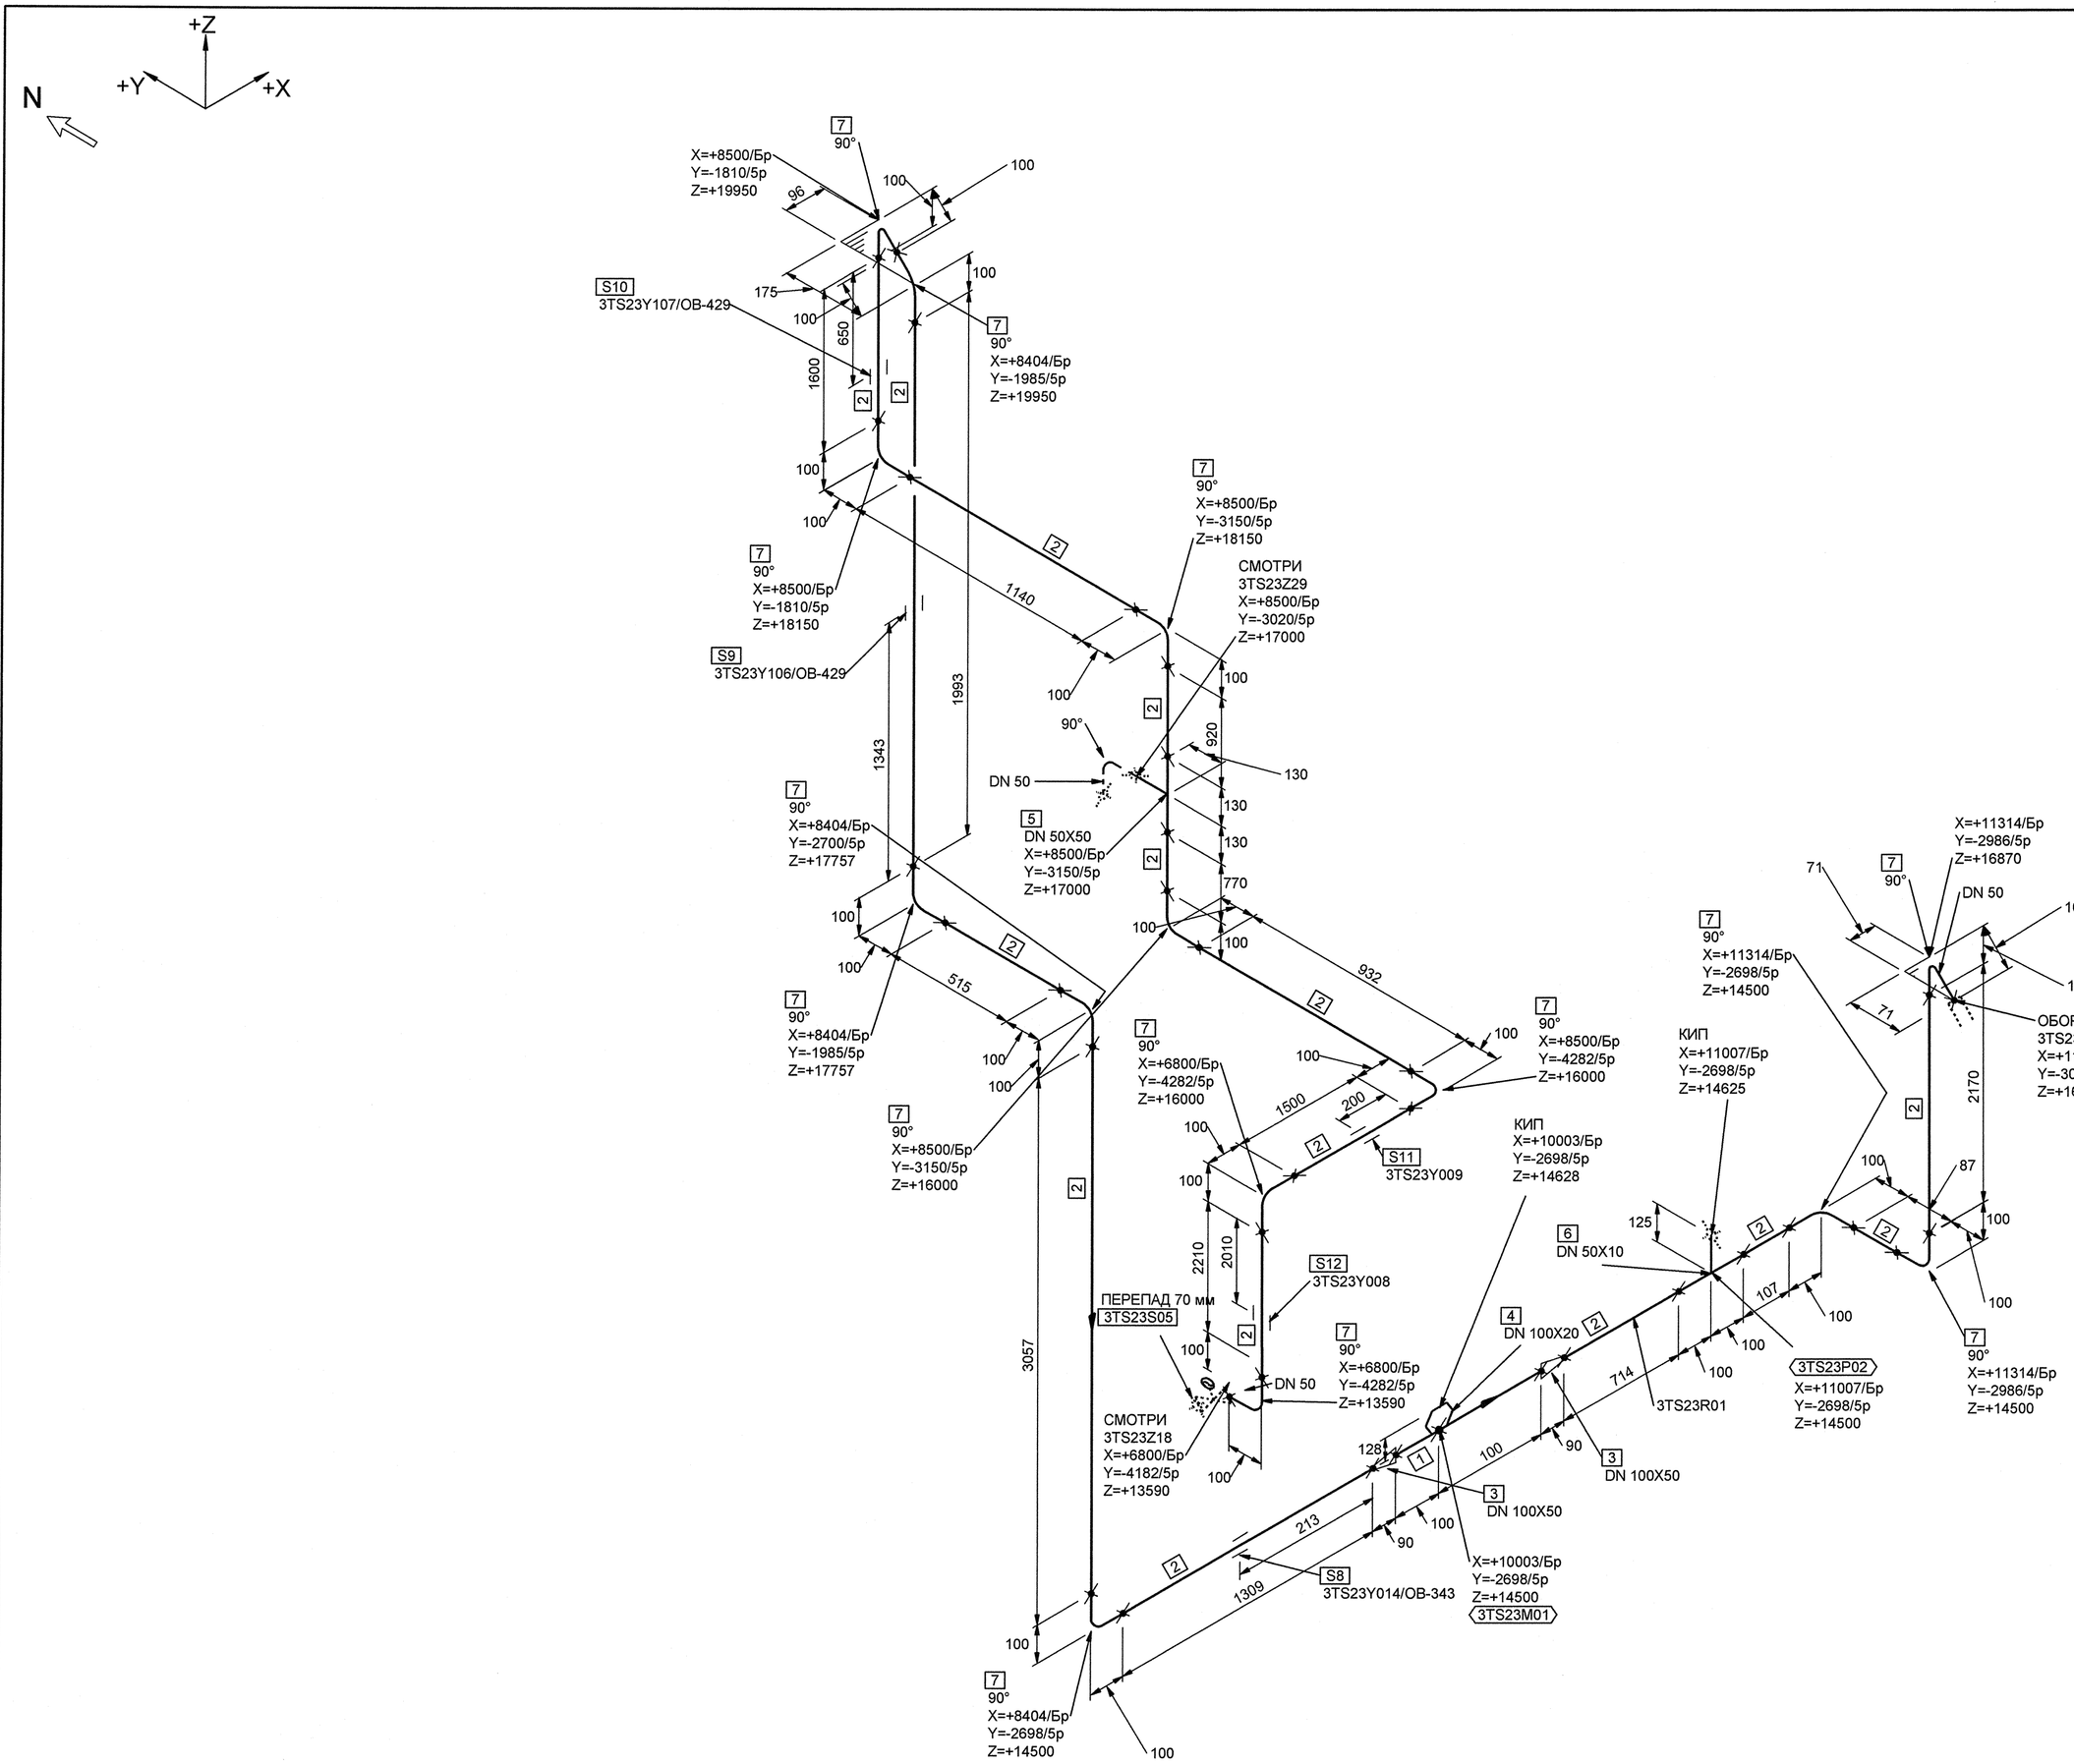


Номер трубопровода - I
Подведомственность - ПНАЭГ 7-008-89
Классификационное обозначение по НП-001-97 - 3Н
Группа по ПНАЭГ 7-008-89 - С
Класс безопасности по НП-001-97 - 3
Категория сейсмостойкости по НП-031-01 - II
Рабочие параметры: Рр= 0.05 МПа, tр=70°С
Параметры пневмоиспытания: Рп=0.06 МПа, t не менее 5°С
Среда- Парогазовая смесь

| 3TG11201_01 | — | 3 | DN 100 | Z+ 2700<br>X+ 175<br>Y- 2775 | 3TG11W01/N1 | | | | S8<br>3TG11Y01/PT-997 | | | | 3TG11J01/ТГ-235 |
|---|---|---|---|---|---|---|---|---|---|---|---|---|---|
| Код блока | Трубопроводы проектируемые | Позиция детали | Условный проход | Координаты элементов в здании | Код оборудования/ Номер патрубка | Шов заводской | Шов монтажный | Резьбовое соединение | Позиция опоры Код опоры / код проходки | Направление среды | Переход | Штуцер | Код герметичной проходки/ код проходки |

Инв. N подл. R3.00783.1.0.11 | Подп. и дата | Взам. инв. N | ДОПОЛНИТЕЛЬНЫЕ ПОДПИСИ | ДОПОЛНИТЕЛЬНЫЕ ПОДПИСИ

АРХИВНЫЙ ЭКЗЕМПЛЯР

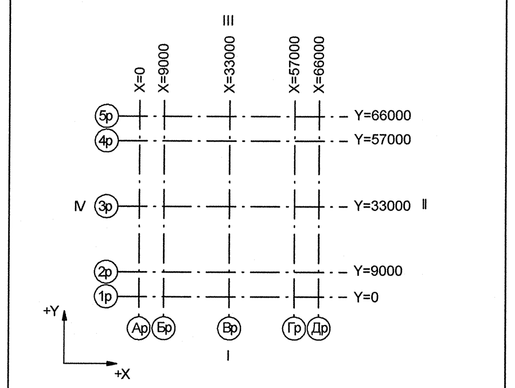Инв.подл.№ R3.00783.1.0.11
Лист 129

| Изм. | Кол.уч. | Лист | № док. | Подпись | Дата |
|---|---|---|---|---|---|
| 1 | - | Зам. | 102-12 | | - |
| Инженер | | Сойриф | | | |
| Пров.вед.инж. | | Веренцова | | | |
| Пров.нач.гр. | | Жук | | | |
| Н.контр. | | Красноярова | | | |

R3.TS21.3072.011.01.00.109

Ростовская АЭС Блок 3

| Реакторное отделение<br>Негерметичная часть<br>Трубопроводы системы очистки технологических сдувок | Стадия | Лист | Листов |
|---|---|---|---|
| | Р | 1 | 1 |
| Изометрический чертеж<br>3TS23Z19 | ОАО "НИАЭП"<br>2012 | | |

Формат А1