


Здание ремонтно - технологического комплекса, развертка стен по оси А-У (фрагмент)

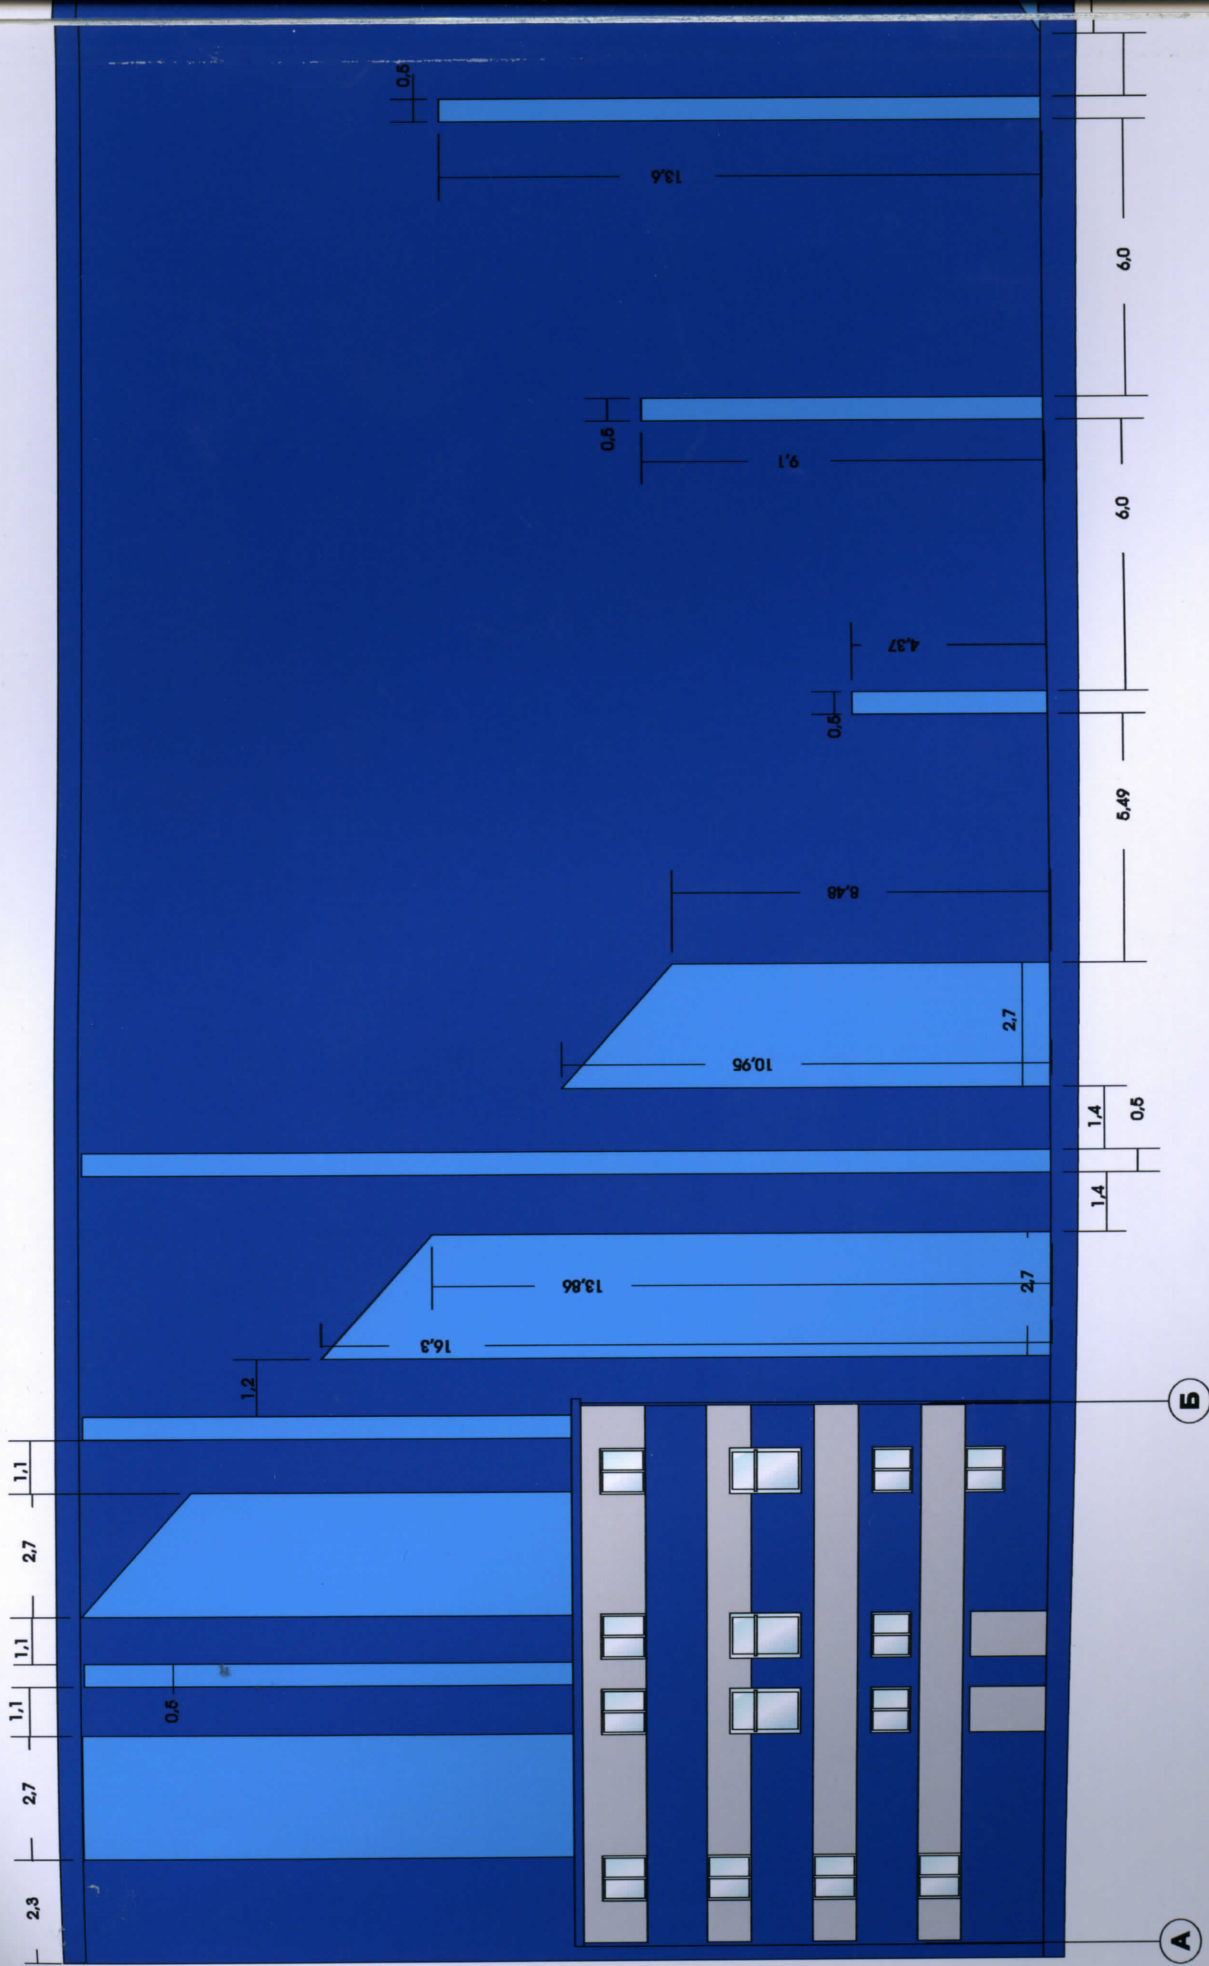

Все габаритные размеры указаны в метрах, уточнить при производстве работ