# ПЛАН НА ОТМ. −0,150

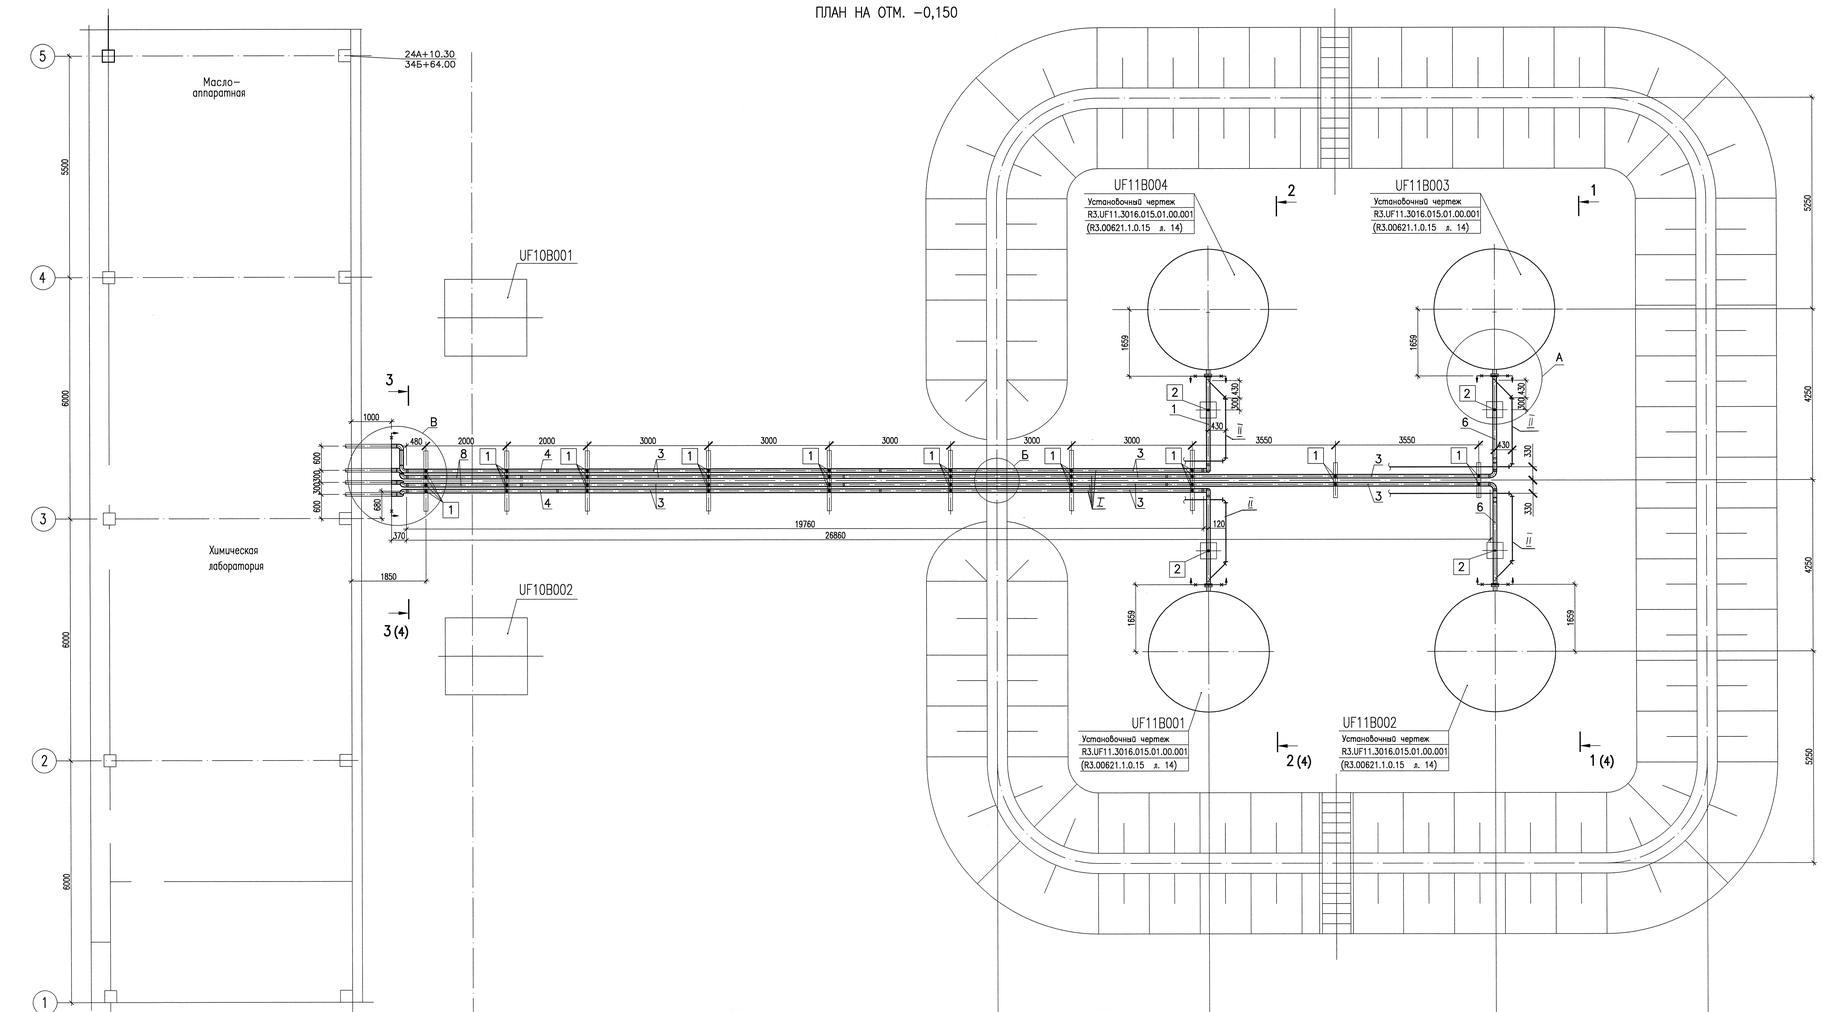


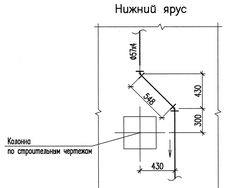


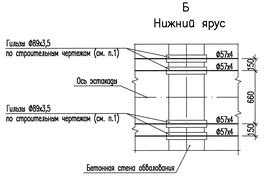


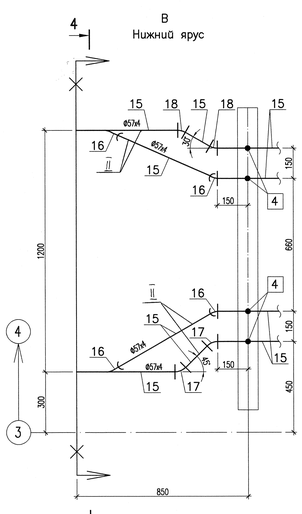


1 После монтажа трубопровода Ф57х4 отверстие в гильзе уплотнить минеральной ватой (см. R3.UF11.3053.015.01.00.001 (R3.00621.1.0.15 л. 13 поз. 20)).

АРХИВНЫЙ ЭКЗЕМПЛЯР

| Изм. | Кол.уч. | Лист | N док. | Подп. | Дата |
|---|---|---|---|---|---|
| Инж. 2 к. | Гридина | | | | 01.07 |
| Пров.вед.инж. | Александров | | | | 01.06 |
| Пров.вед.инж. | Шаталов | | | | 01.06 |
| Н.контр. | Кроснорой | | | | 01.07 |

Инв. N подл. R3.00621.1.0.15
Лист 3

R3.UF11.3072.015.01.00.001

Ростовская АЭС Блок 3

Башня рефлюксных трансформаторов с маслонаполнением
Трубопроводы масла на эстакаде

| Стадия | Лист | Листов |
|---|---|---|
| Р | – | 1 |

План на отм. −0,150.
Вид А, Б, В

ОАО "НИАЭП" 2012

Формат А2х3

ДОПОЛНИТЕЛЬНЫЕ ПОДПИСИ
Гл.спец.пр. Надеева

Инв. N подл. R3.00621.1.0.15 | Подп. и дата | Взам. инв. N