



Перегородки тип 1

ВИД А

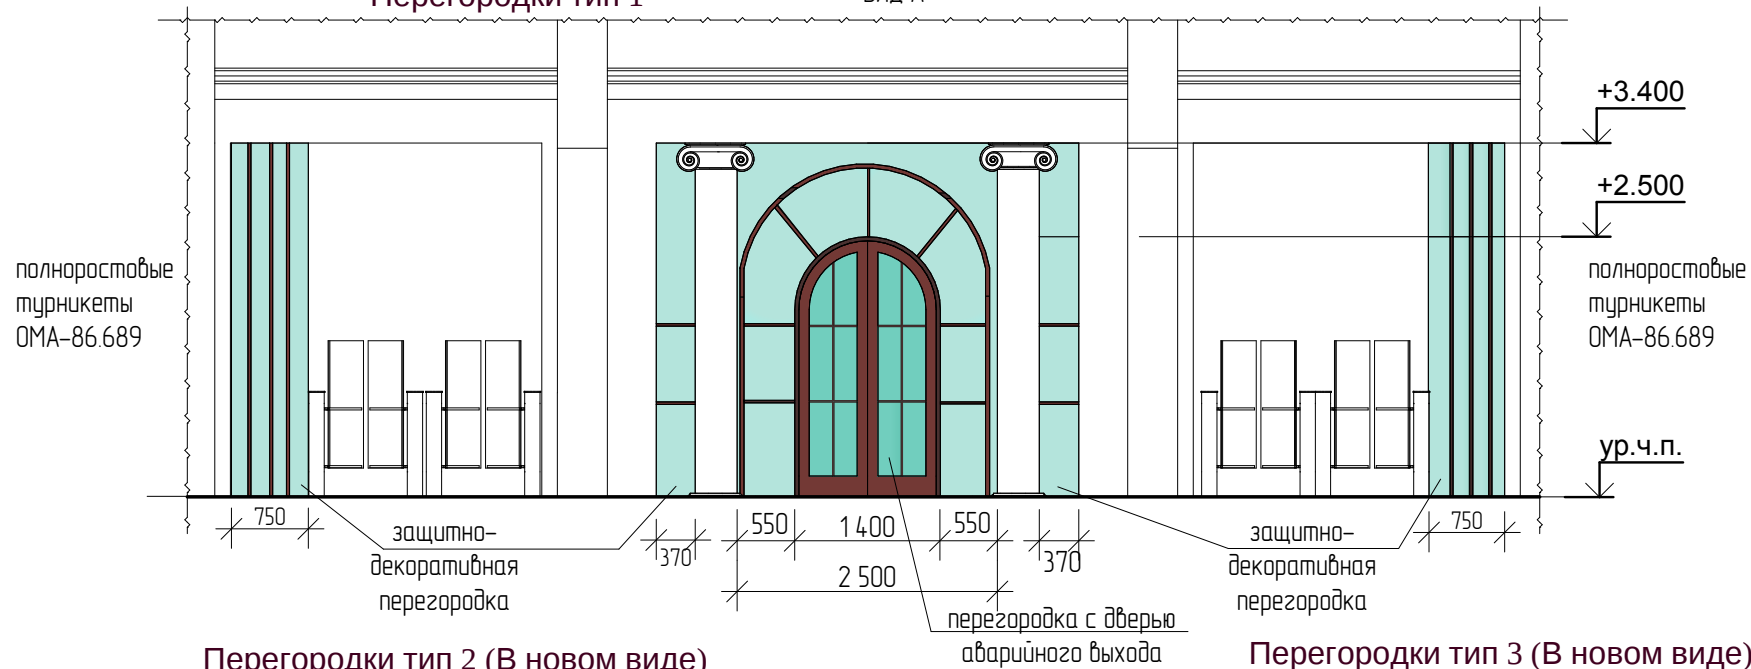

Перегородки тип 2 (В новом виде)

ВИД Б

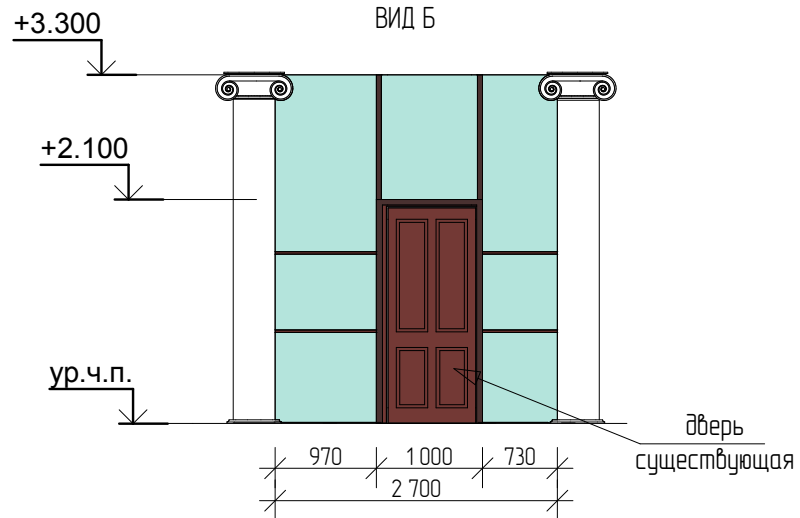

Перегородки тип 3 (В новом виде)

ВИД В

