ПРОФИЛЬ К1

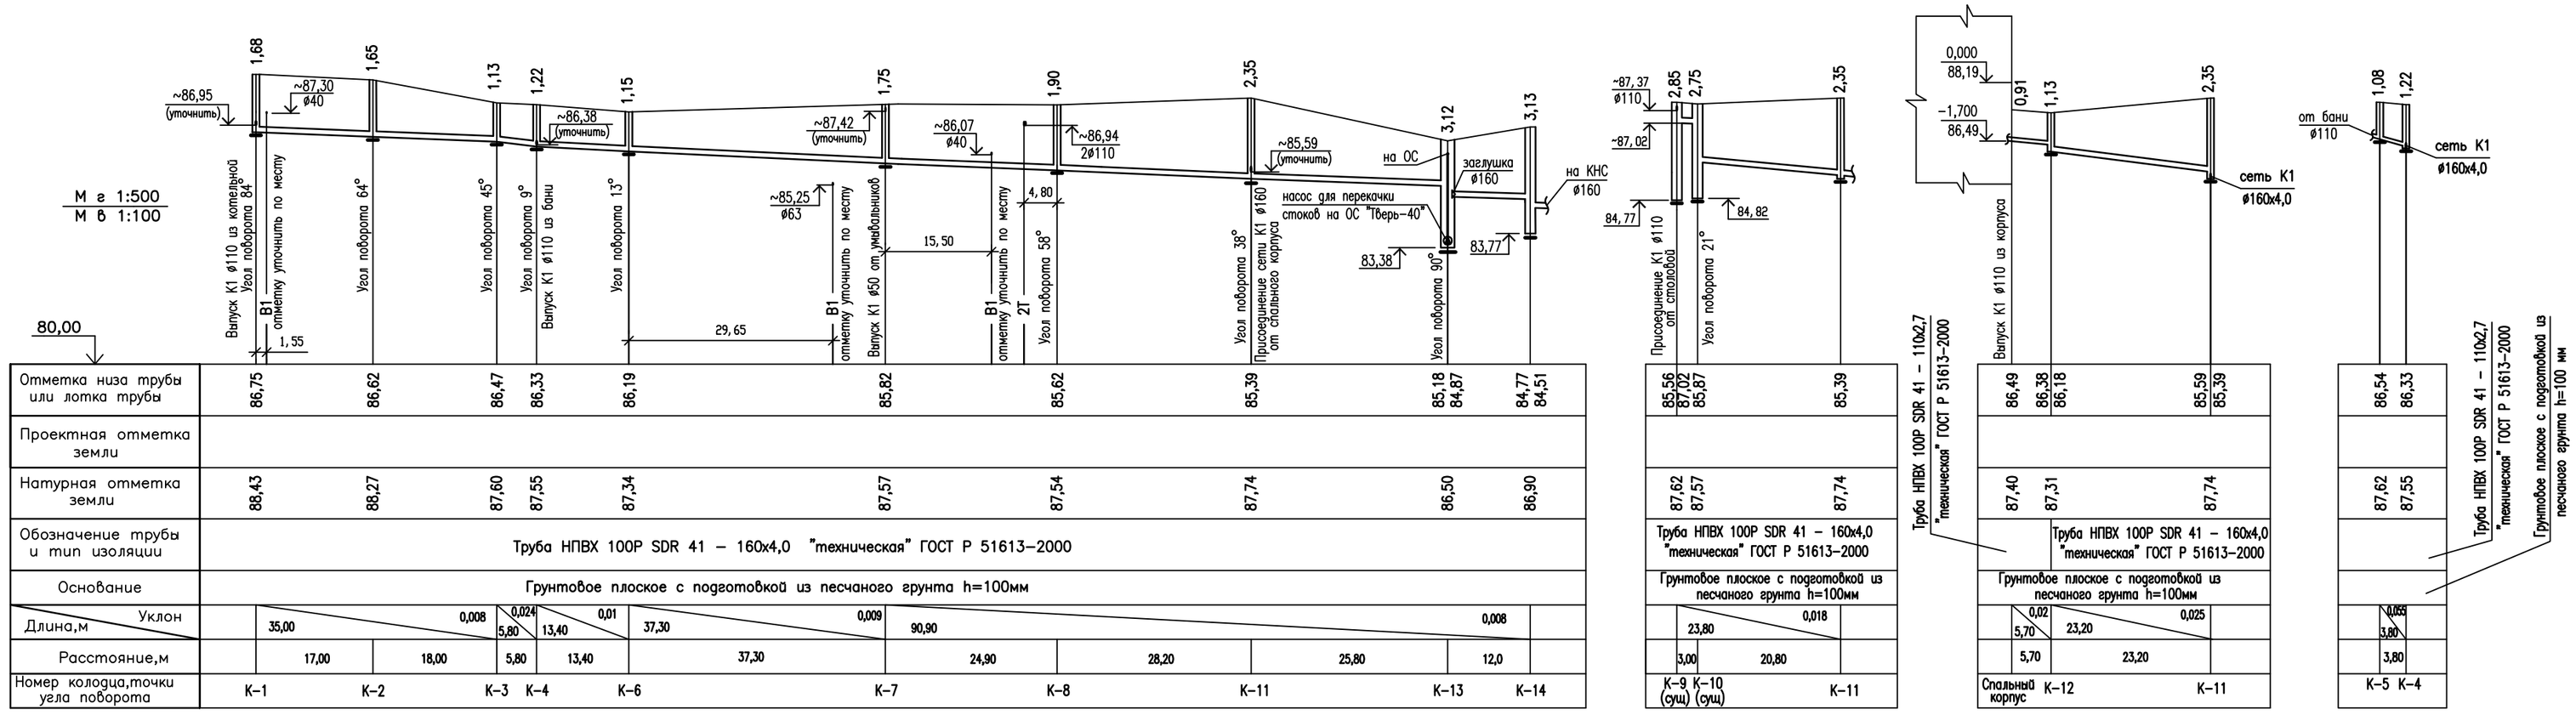

Отметка низа трубы или лотка трубы	86,75	86,62	86,47	86,33	86,19	85,82	85,62	85,39	85,18	84,87	84,77	84,51	85,56	87,02	85,87	85,39	86,49	86,38	86,18	85,59	85,39	86,54	86,33
Проектная отметка земли																							
Натурная отметка земли	88,43	88,27	87,60	87,55	87,34	87,57	87,54	87,74	86,50	86,90			87,62	87,57	87,74		87,40	87,31	87,74			87,62	87,55
Обозначение трубы и тип изоляции	Труба НПВХ 100Р SDR 41 – 160х4,0 "техническая" ГОСТ Р 51613-2000												Труба НПВХ 100Р SDR 41 – 160х4,0 "техническая" ГОСТ Р 51613-2000				Труба НПВХ 100Р SDR 41 – 160х4,0 "техническая" ГОСТ Р 51613-2000						
Основание	Грунтовое плоское с подготовкой из песчаного грунта h=100мм												Грунтовое плоское с подготовкой из песчаного грунта h=100мм				Грунтовое плоское с подготовкой из песчаного грунта h=100мм						
Длина,м / Уклон	35,00	0,008	5,80	0,024	13,40	0,01	37,30	0,009	90,90	0,008			23,80	0,018			5,70	0,02	23,20	0,025		3,80	0,055
Расстояние,м	17,00	18,00	5,80		13,40		37,30		24,90	28,20	25,80	12,0	3,00		20,80		5,70		23,20			3,80	
Номер колодца,точки угла поворота	К-1	К-2	К-3	К-4	К-6		К-7		К-8	К-11	К-13	К-14	К-9 (суш)	К-10 (суш)	К-11		Спальный корпус К-12		К-11			К-5	К-4

ТАБЛИЦА КАНАЛИЗАЦИОННЫХ КОЛОДЦЕВ

N колодца по плану	Марка колодца по грунтовым условиям	Марка колодца	Полная глубина колодца по профилю, H1, мм	Диаметр колодца, Dк, мм	Глубина лотка, hл, мм	Высота рабочей части, H, мм	Высота горловины с перекрытием he, мм	Объем бетона на лоток, м³	Расход материалов: Днище (Серия 3.900.1-14 Выпуск1) ПН-10	ПН-15	ПН-20	Рабочая часть КС10.3	КС10.6	КС10.9	КС15.3	КС15.6	КС15.9	КС20.6	КС20.9	Плита перекрытия ПП10	1ПП15	2ПП15	1ПП20	2ПП20	1ПП25	Горловина КЦО-1 (К06)	КС7.3	КС7.9	Кирпичная кладка,ряды	Тип люка	Стяжка	Гидроизоляция
1	2	3	4	5	6	7	8	9	10	11	12	13	14	15	16	17	18	19	20	21	22	23	24	25	26	27	28	29	30	31	32	33
К-1	II	КСП	1680	1000	200	1200	270	0,36	1	–	–	1	–	1	–	–	–	–	–	1	–	–	–	–	–	–	–	–	–	Л	С1-02	есть
К-2	II	КСП	1650	1000	200	1200	240	0,36	1	–	–	1	–	1	–	–	–	–	–	1	–	–	–	–	–	–	–	–	–	Л	С1-02	есть
К-3	II	КСП	1130	1000	200	600	320	0,36	1	–	–	–	1	–	–	–	–	–	–	1	–	–	–	–	–	1	–	–	–	Л	С1	есть
К-4	II	КСУ-1	1220	1000	200	600	410	0,36	1	–	–	–	1	–	–	–	–	–	–	1	–	–	–	–	–	2	–	–	–	Л	С1	есть
К-5	II	КСП	1080	1000	200	600	270	0,36	1	–	–	–	1	–	–	–	–	–	–	1	–	–	–	–	–	–	–	–	–	Л	С1	есть
К-6	II	КСП	1150	1000	200	600	340	0,36	1	–	–	–	1	–	–	–	–	–	–	1	–	–	–	–	–	1	–	–	–	Л	С1	есть
К-7	II	КСУ-1	1750	1000	200	1200	340	0,36	1	–	–	1	–	1	–	–	–	–	–	1	–	–	–	–	–	1	–	–	–	Л	С1-02	есть
К-8	II	КСП	1900	1000	200	1500	190	0,36	1	–	–	–	1	1	–	–	–	–	–	1	–	–	–	–	–	–	–	–	–	Л	С1-03	есть
К-11	II	КСУ-1	2350	1000	200	1800	340	0,36	1	–	–	–	–	2	–	–	–	–	–	1	–	–	–	–	–	1	–	–	–	Л	С1-04	есть
К-12	II	КСП	1130	1000	200	600	320	0,36	1	–	–	–	1	–	–	–	–	–	–	1	–	–	–	–	–	1	–	–	–	Л	С1	есть
К-13	II	КСУ-1	3120	2000	200	2700	420	0,36	–	–	1	–	–	–	–	–	–	3	–	–	–	–	1	–	–	2	–	–	–	Л	С1-04	есть
К-14	II	КСП	3130	1500	200	2700	420	0,36	–	1	–	–	–	–	–	–	3	–	–	–	1	–	–	–	–	2	–	–	–	Л	С1-03	есть

			011808. 0103245. 00000. 411 НВК. 00 — 427285
			ОАО "НИАЭП" г.Нижний Новгород
			Капитальный ремонт наружных сетей водопровода и канализации базы отдыха "Лесной уют",Нижегородская обл.,Городецкий р-н. — Стадия: Р; Лист: 5; Листов:
ГИП	Правский		Профиль К1 Таблица канализационных колодцев — ОАО "НИАЭП" 2011
Н.контр.	Баранова		
Инженер	Колпакова		

Инв. N подл. 427285 | Подп. и дата | Взам. инв. N

Формат А3х3