План на отм. 0,000

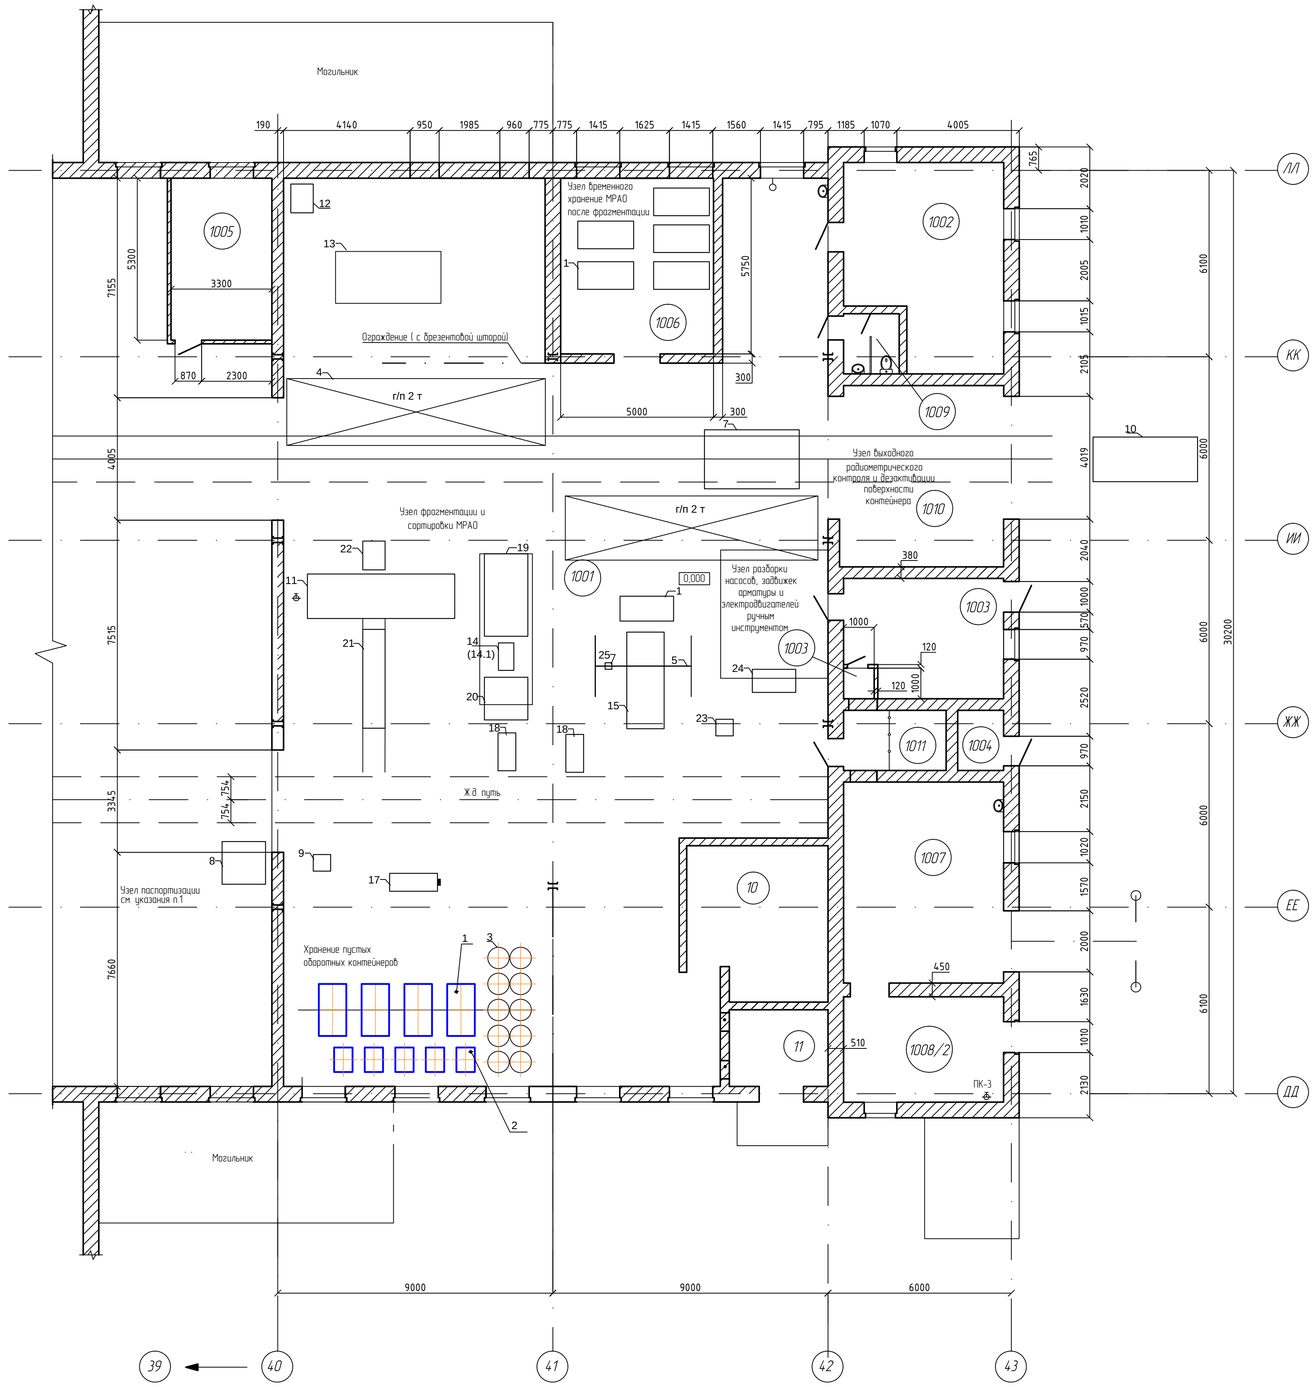

Экспликация помещений

Номер помещения	Наименование	Площадь, м²	Категория пом. по СП 12.13130.2009	Класс работ по ЗСПОРБ-99/2010
10	Помещение венткамеры	22,5	-	
11	Помещение венткамеры	8,2	-	
1001	Зал пункта подготовки МРАО к дезактивации	459,5	В3	
1002	Помещение персонала	31,6	-	
1003	Мастерская	19,4	-	
1003/1	Помещение сбора грязной спецодежды	1,0	-	
1004	Помещение теплового ввода	2,9	Д	
1005	Вытяжная венткамера	17,5	В3	
1006	Помещение временного хранения МРАО	28,7	-	
1007	Приточная венткамера	34,4	Д	
1008/2	Вытяжная венткамера	18,1	В3	
1009	Санузел	3,6	-	
1010	Тамбур	31,7	-	
1011	Электрощитовая	6,7	В3	

Спецификация

Марка, поз.	Обозначение	Наименование	Кол.	Масса ед.,кг	Приме-чание
1		Контейнер оборотный			г/п 1,8 т
2		Емкость выемная			г/п 0,8 т
3		Бочка металлическая			V=200л
4		Кран мостовой электрический			сущ гр.Б по
		опорный однобалочный	2		НП-043-03
5	УПМ-1,0-3-3,0	Устройство перегрузочное мобильное	2	300	группа Б по
					НП-043-03
6	ОК 20-180	Ручная гидравлическая тележка	1	75	
7	ТЖА	Тележка рельсовая передаточная	1	960	г/п 4 т
8	GAMS-03	Паспортизатор радиоактивных отходов	1	350	
9	GAMS-01	Спектрометрическая установка	1	200	
10	Hyundai HD-78	Грузовой манипулятор	1	6600	г/п 4 т
11	UMT C 800/1000M	Двухколонный ленточнопильный станок	1	5800	
12	ПУРМ-160А	Аппарат воздушно-плазменной резки		190	
		металлов	1		
13	СП-50-1600-3300	Стол для плазменной резки	1	2500	
14	Exact 360E	Труборезная машина холодной резки	1	14,3	
14.1	Exact 280E	Труборезная машина холодной резки	1	9	
15		Стол сортировочный	1		
16		Весы платформенные электрические	1		г/п 5 т
17	ОК 20-W	Ручная гидравлическая тележка,			
		оснащенная весами	1		
18	СБ4/С-100.LB75	Установка компрессорная	2		
19		Рольганг неприводной	1		
20		Рольганг неприводной	1		
21		Рольганг неприводной	1		
22		Рольганг неприводной	1		
23	СТ-06	Стриппер для разделки кабеля	1	230	
24	ГМ-02	Гранулятор	1	1060	
25		Таль электрическая	2	82	г/п 1,0 т
					группа Б по
					НП-043-03

1. Оборудование поз. 5, 6, 8, 9, 16, 25 предназначено для оснащения узла паспортизации РАО. Месторасположение узла паспортизации определяется по отдельному проекту.

							Н/ЛНТ.М23.98.0050-5.7-ИОС7
							Реконструкция участка дезактивации металлических радиоактивных отходов реакторного завода ФГУП «ПО «Маяк»
Изм.	Кол. уч.	Лист	№ док.	Подп.	Дата		
Разработал		Гунько			22.10.13	Участок дезактивации металлических РАО	Стадия: П; Лист: 1; Листов: 4
Проверил		Трудинин			22.10.13		
Гл. спец.		Манголова			22.10.13		
Н.контр.		Ладатко			22.10.13	Здание Компановка оборудования	ЗАО "НЕОЛАНТ" НЕОЛАНТ
ГИП		Канищев			22.10.13		

Формат А1

Согласовано: Н. контр.

Взам. инв. N

Подпись и дата

Инв. N подл.