План на отм. 0,000

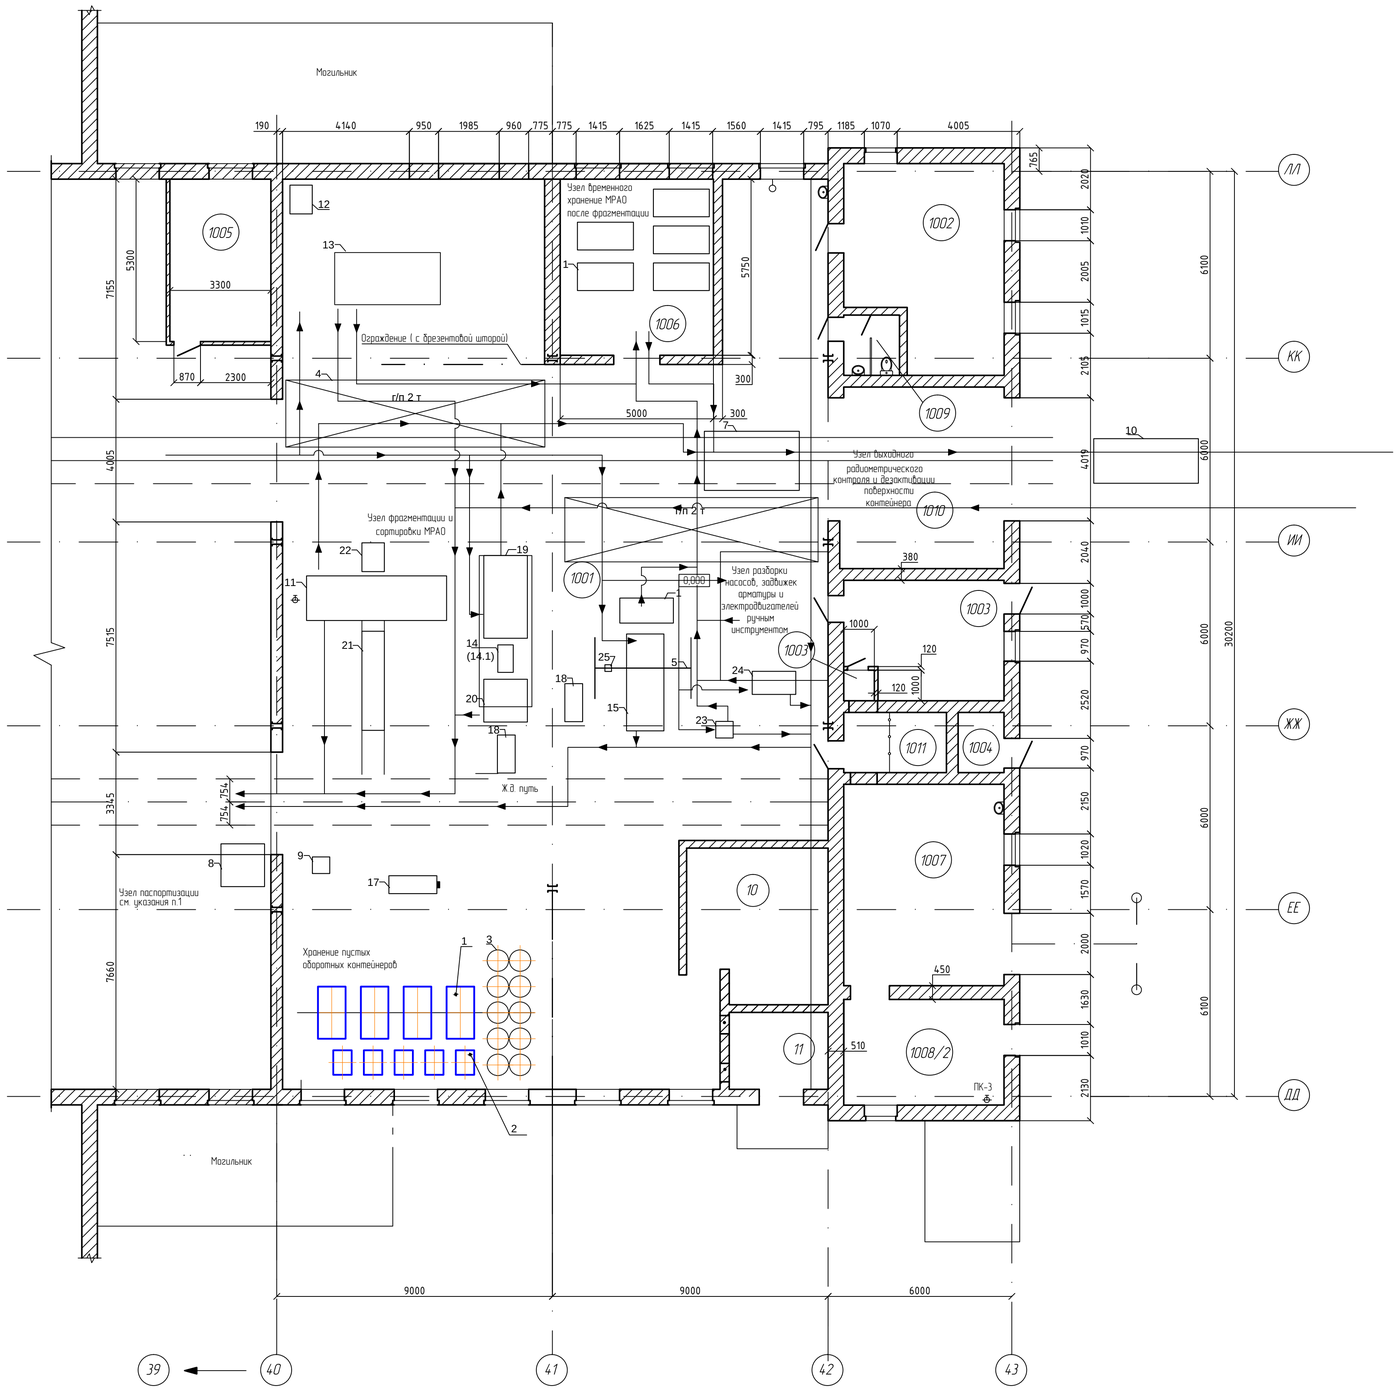

Экспликация помещений

Номер помещения	Наименование	Площадь, м²	Категория пом. по СП 12.13130 2009	Класс работ по ОСПОРБ-99/2010
10	Помещение венткамеры	22,5	–	
11	Помещение венткамеры	8,2	–	
1001	Зал пункта подготовки МРАО к дезактивации	459,5	В3	
1002	Помещение персонала	31,6	–	
1003	Мастерская	19,4	–	
1003/1	Помещение сбора грязной спецодежды	1,0	–	
1004	Помещение теплового ввода	2,9	Д	
1005	Вытяжная венткамера	17,5	В3	
1006	Помещение временного хранения МРАО	28,7	–	
1007	Приточная венткамера	34,4	Д	
1008/2	Вытяжная венткамера	18,1	В3	
1009	Санузел	3,6	–	
1010	Тамбур	31,7	–	
1011	Электрощитовая	6,7	В3	

Спецификация

Марка, поз.	Обозначение	Наименование	Кол.	Масса ед.,кг	Приме-чание
1		Контейнер оборотный			г/п 1,8 т
2		Емкость съемная			г/п 0,8 т
3		Бочка металлическая			V=200л
4		Кран мостовой электрический			сущ.гр.Б по
		опорный однобалочный	2		НП-043-03
5	УПМ-1,0-3-3,0	Устройство перегрузочное мобильное	2	300	группа Б по
					НП-043-03
6	ОК 20-180	Ручная гидравлическая тележка	1	75	
7	ТЖА	Тележка рельсовая передаточная	1	960	г/п 4 т
8	GAMS-03	Паспортизатор радиоактивных отходов	1	350	
9	GAMS-01	Спектрометрическая установка	1	200	
10	Hyundai HD-78	Грузовой манипулятор	1	6600	г/п 4 т
11	UMT С 800/1000М	Двухколонный ленточнопильный станок	1	5800	
12	ПУРМ-160А	Аппарат воздушно-плазменной резки		190	
		металлов	1		
13	СП-50-1600-3300	Стол для плазменной резки	1	2500	
14	Exact 360E	Труборезная машина холодной резки	1	14,3	
14.1	Exact 280E	Труборезная машина холодной резки	1	9	
15		Стол сортировочный	1		
16		Весы платформенные электрические	1		г/п 5 т
17	ОК 20-W	Ручная гидравлическая тележка,			
		оснащенная весами	1		
18	СБ4/С-100.LB75	Установка компрессорная	2		
19		Рольганг неприводной	1		
20		Рольганг неприводной	1		
21		Рольганг неприводной	1		
22		Рольганг неприводной	1		
23	СТ-06	Стриппер для разделки кабеля	1	230	
24	ГМ-02	Гранулятор	1	1060	
25		Таль электрическая	2	82	г/п 1,0 т
					группа Б по
					НП-043-03

1. Оборудование поз. 5, 6, 8, 9, 16, 25 предназначено для оснащения узла паспортизации РАО.

Месторасположение узла паспортизации определяется по отдельному проекту.

Согласовано:
Н. контр.
Взам. инв. N
Подпись и дата
Инв. N подл.

Изм.	Кол. уч.	Лист	№ док.	Подп.	Дата
Разработал		Гунько			22.10.13
Проверил		Трубицын			22.10.13
Гл. спец.		Мангалова			22.10.13
Н.контр.		Лабатко			22.10.13
ГИП		Канищев			22.10.13

НЛНТ.М23.98.0050-5.7-ИОС7

Реконструкция участка дезактивации металлических радиоактивных отходов реакторного завода ФГУП «ПО «Маяк»

Участок дезактивации металлических РАО

Стадия	Лист	Листов
П	3	

Здание
Схема транспортных потоков

ЗАО "НЕОЛАНТ"

Формат А1