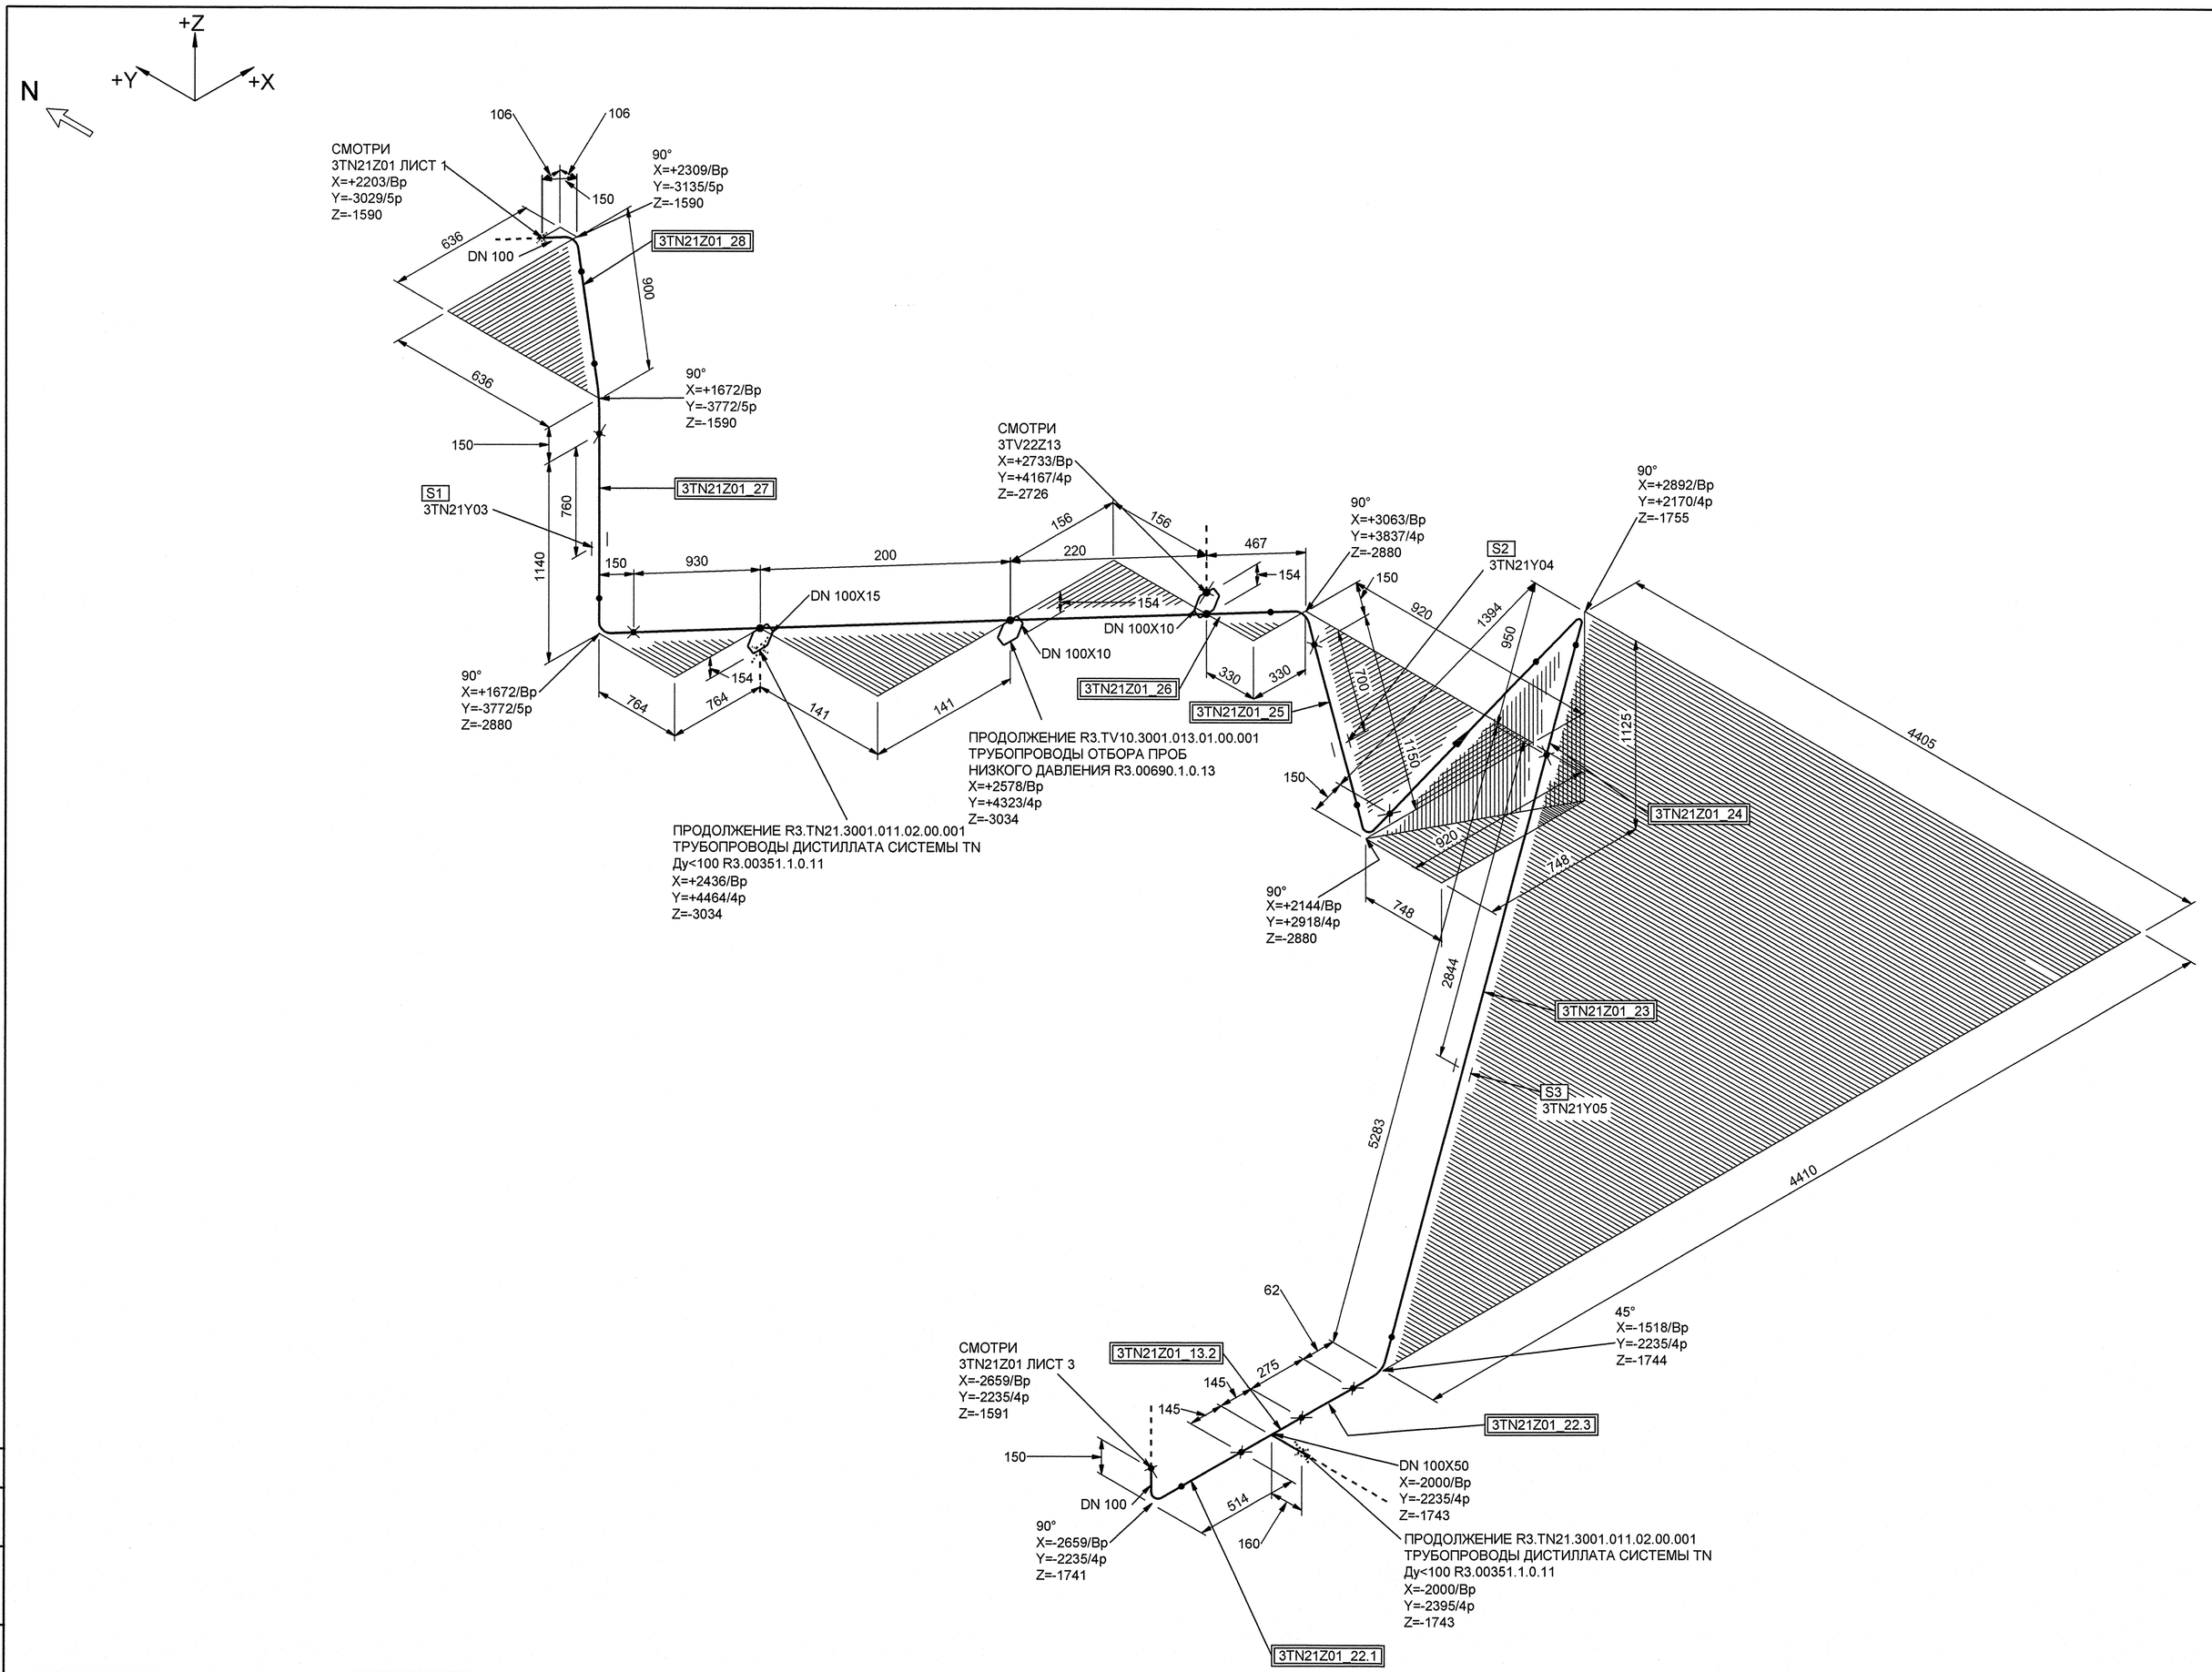

МОНТАЖНЫЕ ЭЛЕМЕНТЫ

ПОЗ	НАИМЕНОВАНИЕ	КОЛ	МАТЕРИАЛ	МАССА ЕД-ЦЫ, КГ
1	3TN21Y03 ПОДВЕСКА	1		-
2	3TN21Y04 ПРОХОДКА НЕПОДВИЖНАЯ	1		-
3	3TN21Y05 ПОДВЕСКА	1		-

БЛОКИ:

3TN21Z01_13.2;3TN21Z01_21;3TN21Z01_22.1;3TN21Z01_22.3;3TN21Z01_23;3TN21Z01_24;3TN21Z01_25;3TN21Z01_26;3TN21Z01_27;3TN21Z01_28

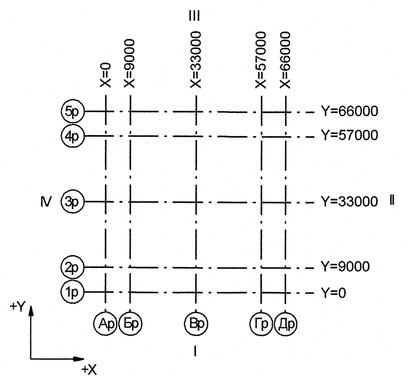

Номер трубопровода - IV
Подведомственность - ПБ 03-585-03
Категория трубопровода по ПБ 03-585-03 - V В
Класс безопасности по НП-001-97 - 4
Категория сейсмостойкости по НП-031-01 - II
Рабочие параметры: Pp= 0.79 МПа, tp=55°С
Параметры гидроиспытания: Pr=1.04 МПа, t не менее 5°С
Среда- Дистиллят

3TG11Z01_01		3	DN 100	Z= 2700 X= 175 Y- 2775	3TG11W01/N1				33 3TG11Y01/PT-997				3TG11J01/TT-235
Код блока	Трубопроводы проектируемые	Позиция детали	Условный проход	Координаты элементов в здании	Код оборудования/ Номер патрубка	Шов заводской	Шов монтажный	Резьбовое соединение	Позиция опоры Код опоры / код проходки	Направление среды	Переход	Штуцер	Код герметичной проходки/ код проходки

Изм.	Кол.уч.	Лист	№ док.	Подпись	Дата
3	-	Зам.	444-12	-	-
Инж.Эк.		Козлова			2.02
Пров.вед.инж.		Веренцова			10.02
Пров.нач.гр.		Жук			10.02
Н.контр.		Краснояров			13.02

АРХИВНЫЙ ЭКЗЕМПЛЯР

Инв. № подл. R3.00147.1.0.11
Лист 30

R3.TN21.3072.011.01.00.016

Ростовская АЭС Блок 3

Реакторное отделение
Негерметичная часть
Трубопроводы дистиллата системы TN Ду>100

Стадия	Лист	Листов
Р	2	3

Изометрический чертеж
3TN21Z01

ОАО "НИАЭП" 2012

Формат А1

ДОПОЛНИТЕЛЬНЫЕ ПОДПИСИ

Инв. N подл. R3.00147.1.0.11 | Подп. и дата | Взам. инв. N