

Ведомость рабочих чертежей основного комплекта ФП84.92-АС

Лист	Наименование	Примечан.
-	Титульный лист	
1	Общие данные	
2	Опалубочный и арматурный чер- теж.	

Ведомость ссылочных документов

Обозначение	Наименование	Примечан.
ФП99.1180.000	Металлическая форма	

Ведомость основных комплектов рабочих чертежей

Обозначение	Наименование	Примечан.
ФП84.92-АС	Строительная часть	

Ведомость спецификаций

Лист	Наименование	Примечан.
2	Спецификация арматуры	

Общие указания.

Чертеж разработан на основании указа-
ния главного инженера.

Блок Б-1 является новым вариантом желе-
зобетонных элементов для засыпки во-
доема №9. В нем учтены требова-
ния, предъявляемые эксплуатацией.

Блок Б-1 выполняется в опалубке, изго-
товляемой по черт. ФП99.1180.000. с измене-
ниями, которые вносит эксплуатация.

Блок Б-1 имеет три вида монтажных
петель:

четыре петли (поз.12) - для поднятия обы-
чными стропами;

короткая петля по центру (поз.10) - для сня-
тия блока с КРАЗа машиной ИМР;

длинная петля по центру (поз.11) - для уста-
новки блока машиной ИМР в водоем, кото-
рая будет служить в дальнейшем маяком.

Расчетная нагрузка на верхнюю плиту
блока 7 т/м².

ФП84.92-АС



Блок пустотелый
Б-1

Стадия	Лист	Листов
рп	1	2

Общие данные



ВИД 1-1

2-2

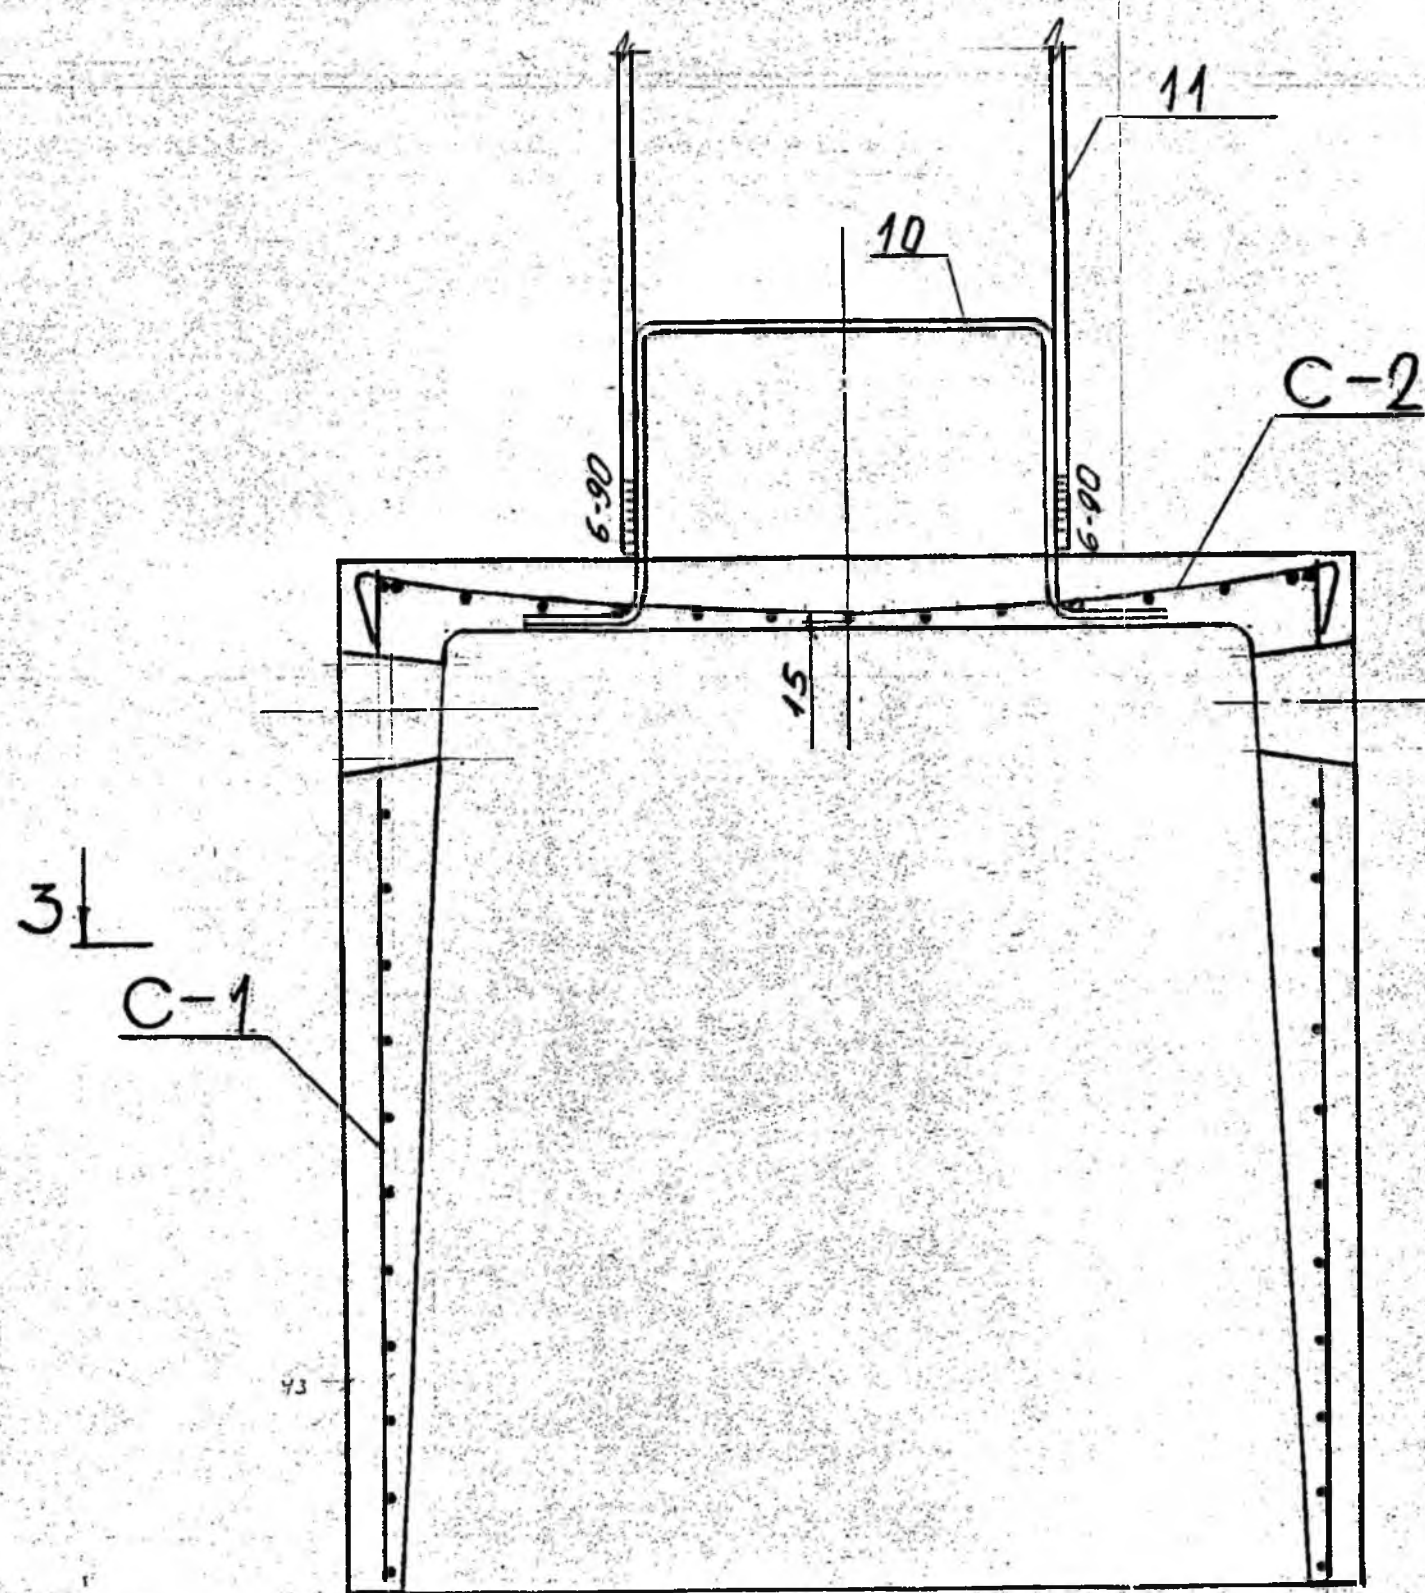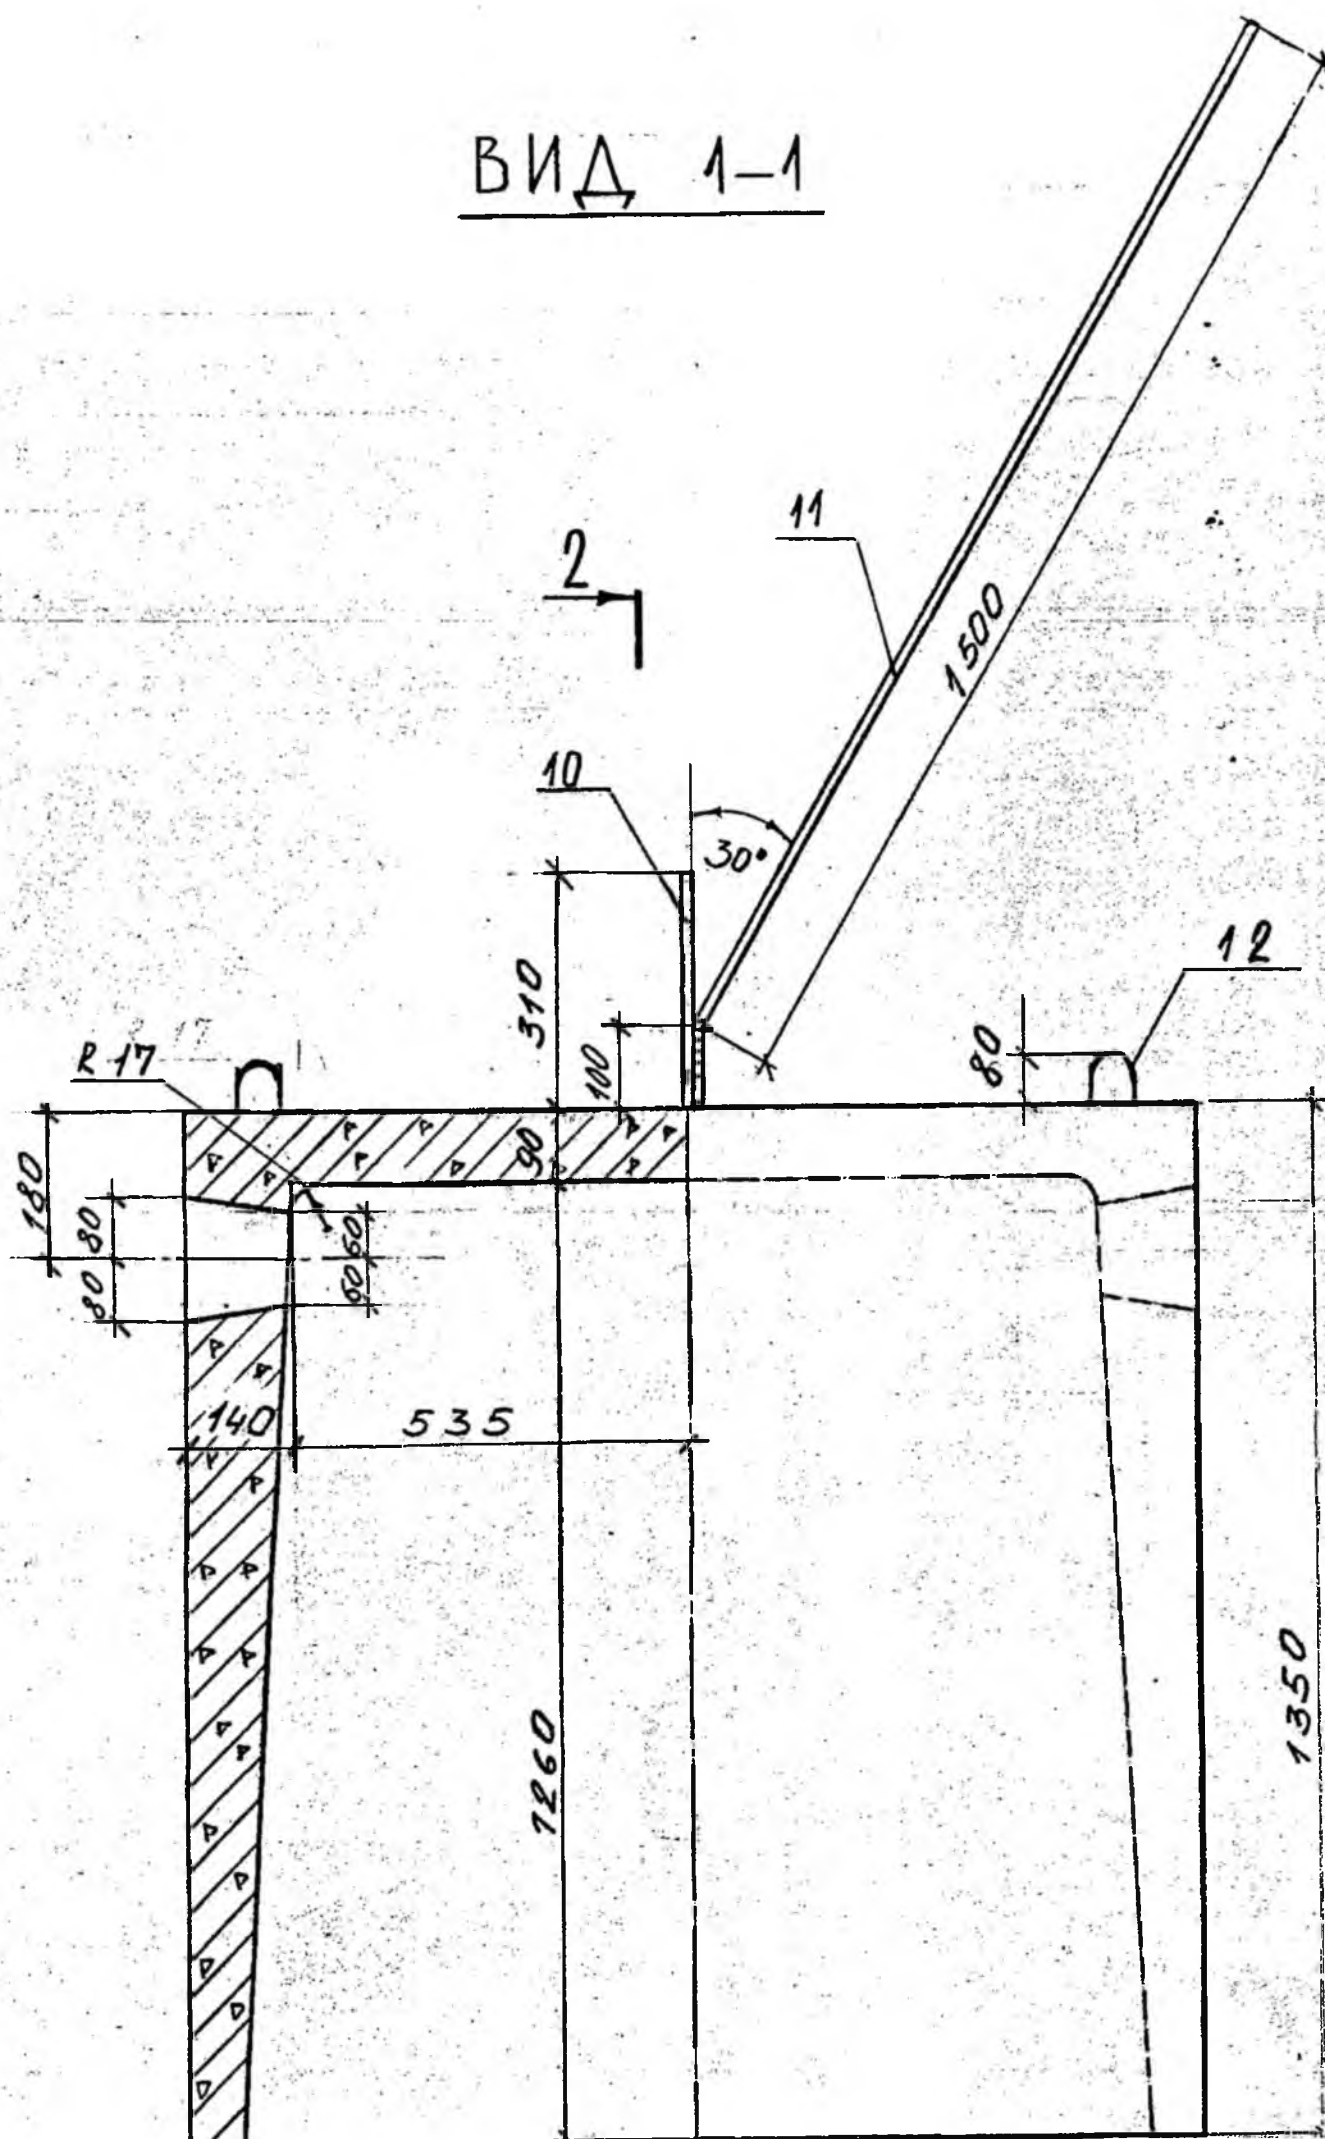

б-1

3-3

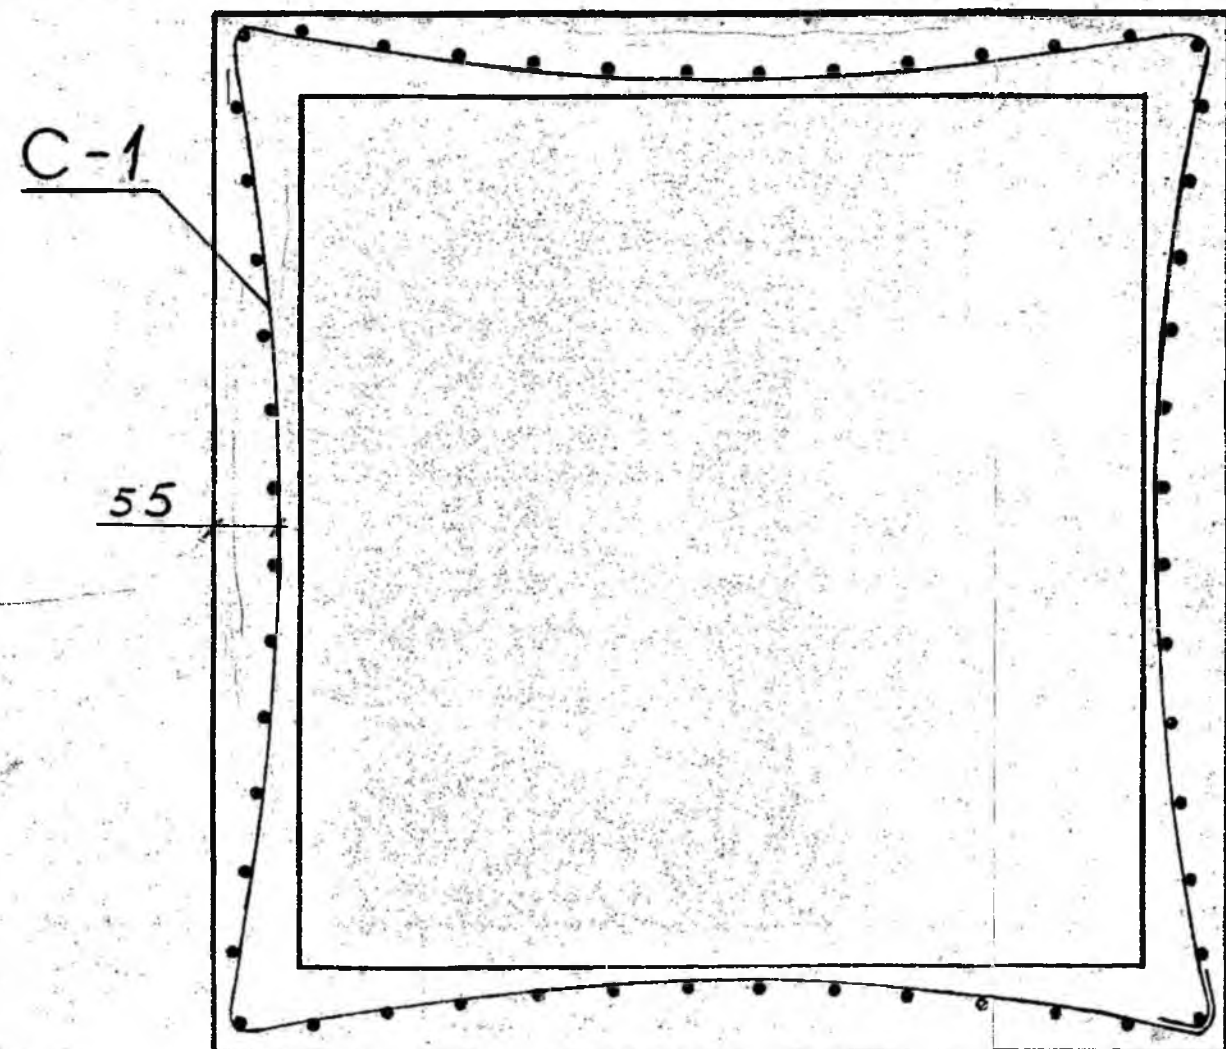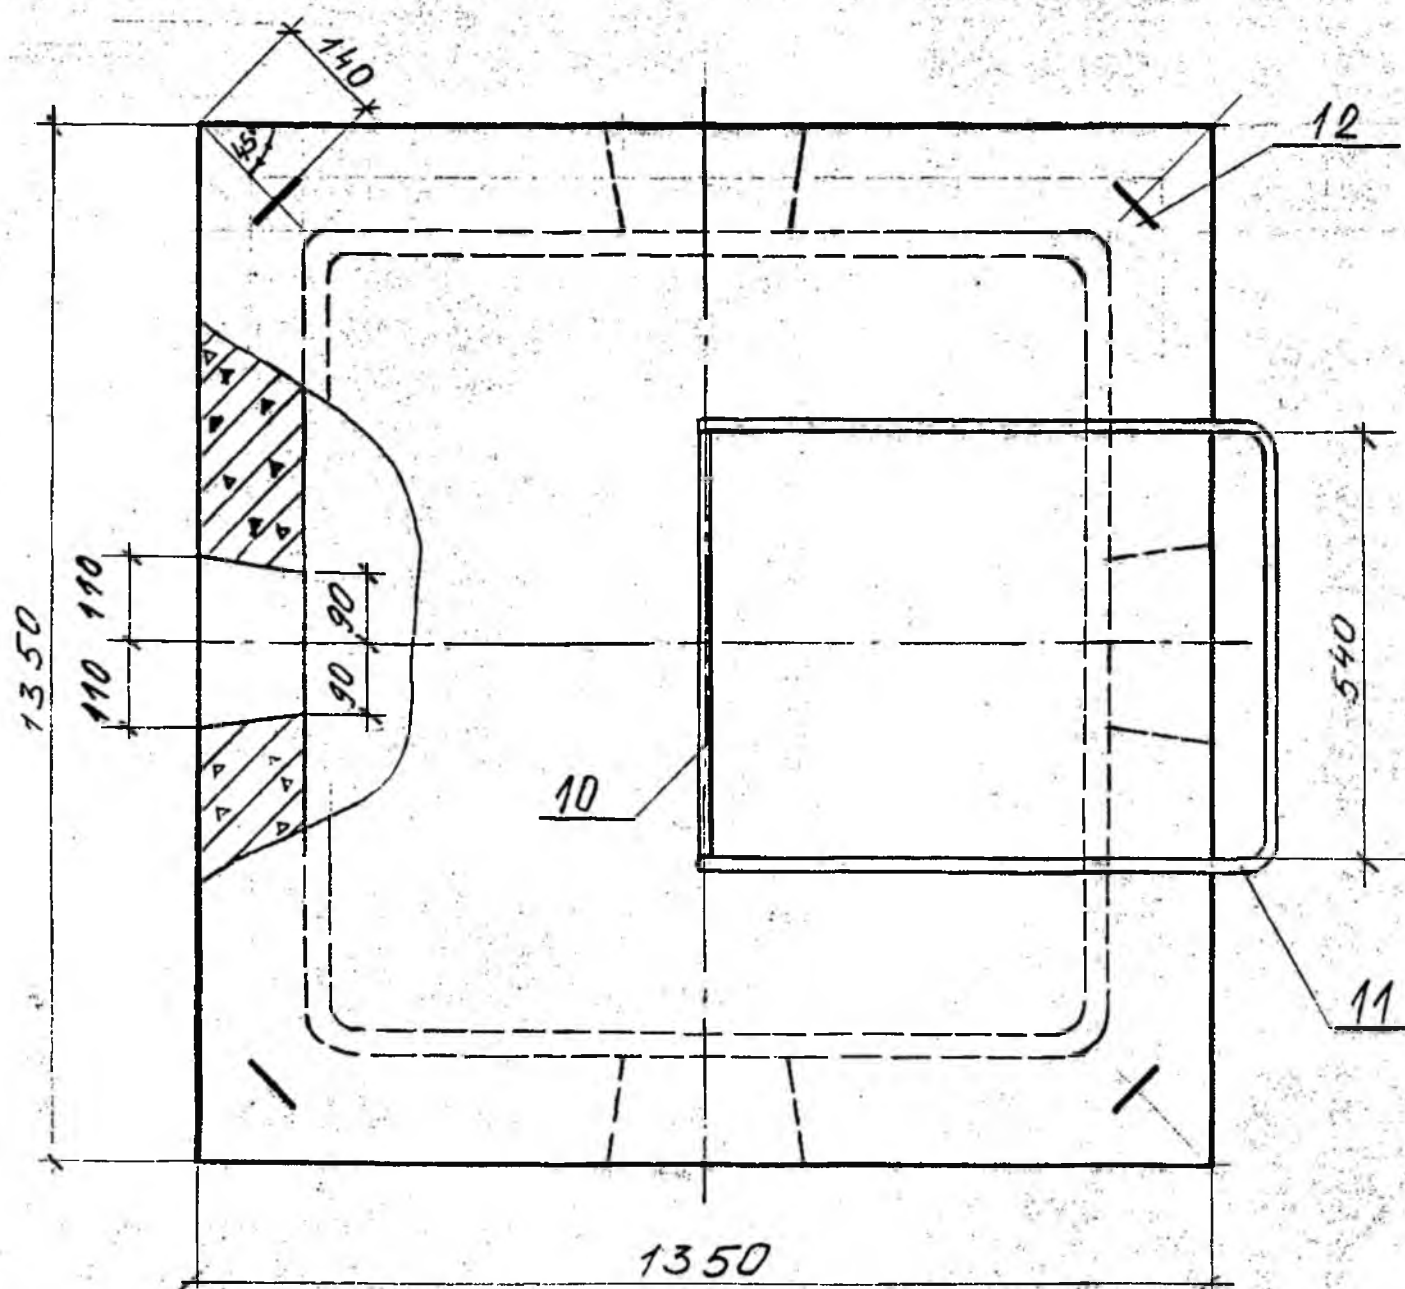

1. И ДАТО ВЗОМУНІЯ

