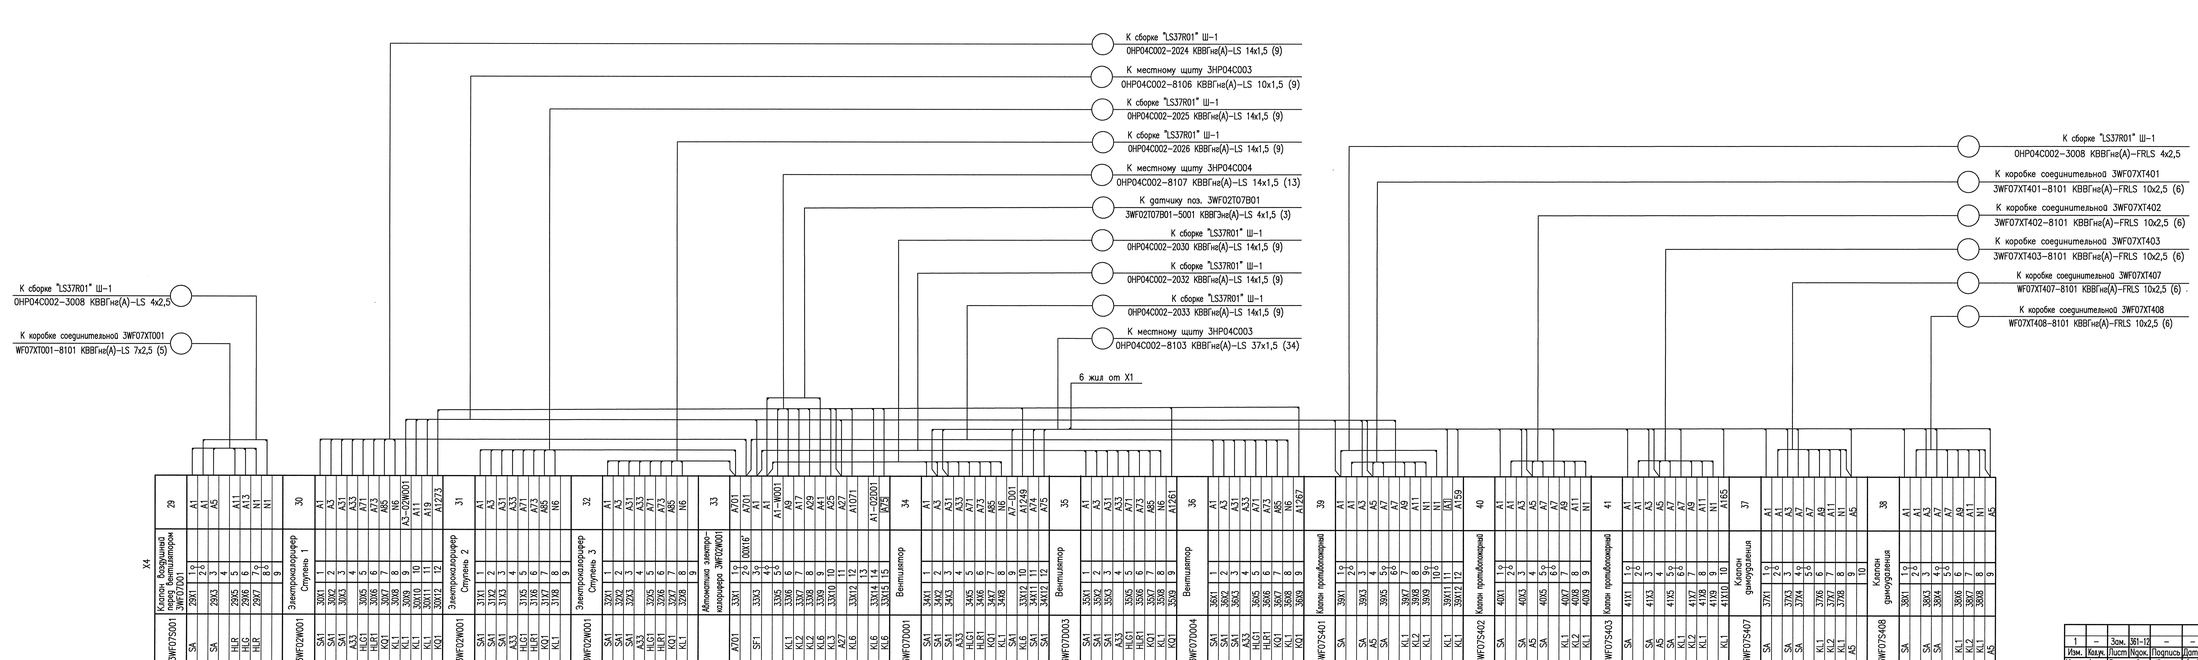

АРХИВНЫЙ ЭКЗЕМПЛЯР

Инв. N° подл. R3.02141.4.0.34

Изм.	Кол.уч.	Лист	N док.	Подпись	Дата
1	–	Зам.	361-12	–	–
Инж. 1к.		Бочкарева			4.08
Пров.ведущ.инж.		Новикова			4.08
Пров.инж.пр.		Питерова			4.08
Н. контр.		Бороздкова			4.08

R0.VD01.3960.034.01.00.001

РОСТОВСКАЯ АЭС БЛОК 3
Насосная добавочной воды блоков N° 3, 4 с водоподводящим каналом
Задание заводу на щитовые устройства

Лит.	Масса	Масштаб
Лист 9	Листов	

Щит местный 0НР04С002
Схема электрическая соединений рядов зажимов

ОАО "НИАЭП" 2013

Инв. N подл. | Подп. и дата | Взам. инв. N
R3.02141.9.0.34

Формат А3х4