Монтажная единица 00

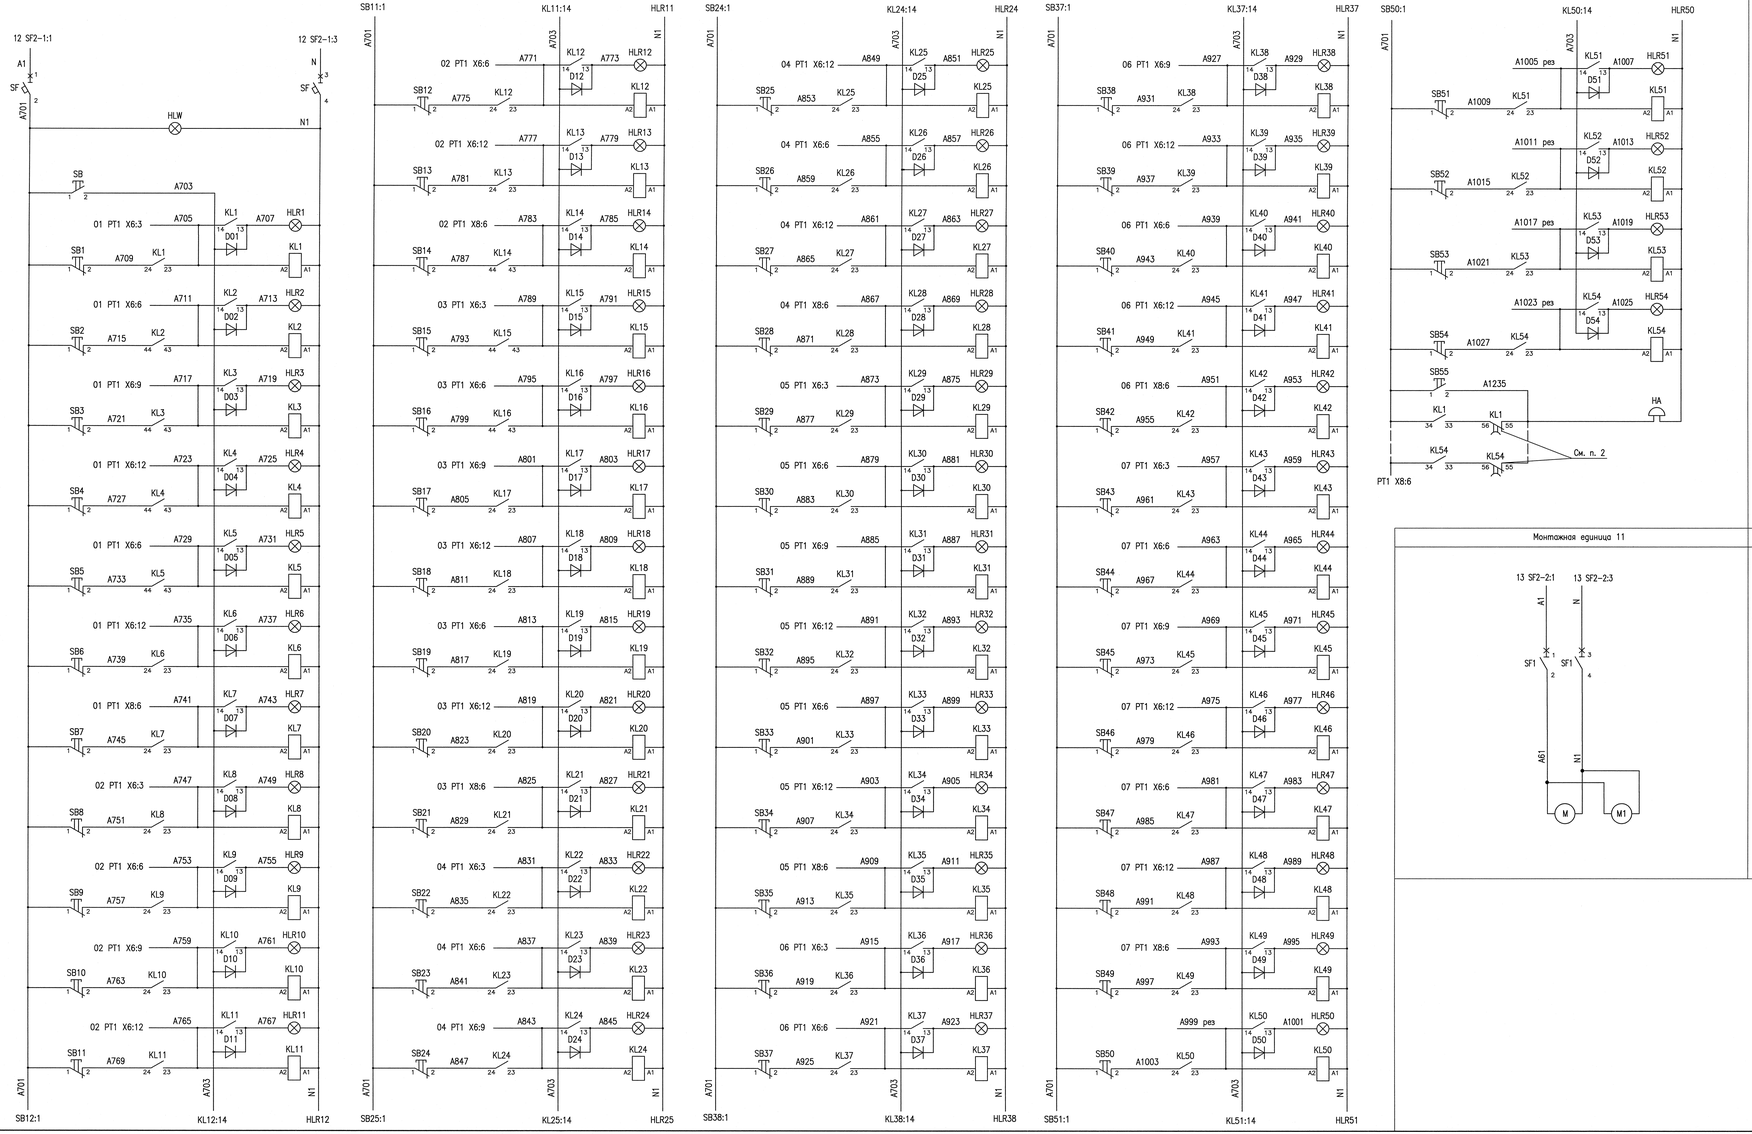

Монтажная единица 12

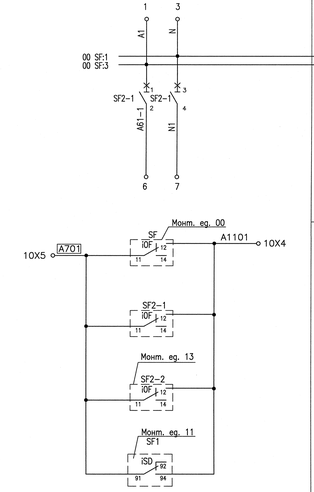

Монтажная единица 13

Монтажная единица 11

Монтажная единица 10

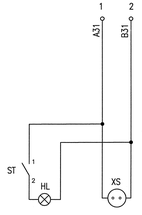

1 Схема выполнена на листах л.11, 12.

2 Контакты реле KL1–KL54 настроить на время срабатывания 30 с.

АРХИВНЫЙ ЭКЗЕМПЛЯР

Инв. N° подл. R3.02141.4.0.34

Изм.	Кол.	Лист	N док.	Подпись	Дата
1	–	Зам.	361-12	–	–
Изм.	Кол.	Лист	N док.	Подпись	Дата
Разраб.		Бочкарева			
Пров.		Новикова			
Т.контр.		Литерова			
Н. контр.		Бородкева			

R0.VD01.3960.034.01.00.001

РОСТОВСКАЯ АЭС БЛОК 3

Насосная добавочной воды блоков N° 3, 4 с водоподводящим каналом

Задание заводу на щитовые устройства

Лит.	Масса	Масштаб

Лист 111 Листов

Щит местный ОКР04С003

Схема электрическая полная

ОАО "НИАЭП" 2013

Формат А2х3