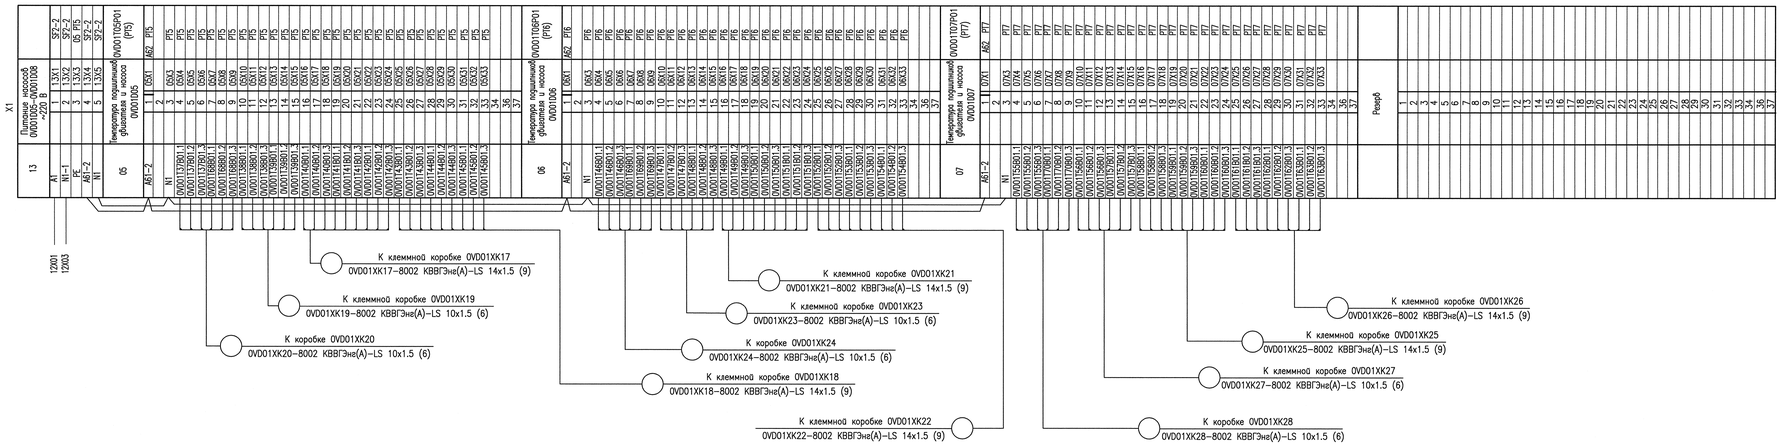

Инв. N подл. | Подп. и дата | Взам. инв. N
R3.02141.4.0.34

АРХИВНЫЙ ЭКЗЕМПЛЯР

Инв. N* подл. R3.02141.4.0.34

Изм.	Кол.уч.	Лист	N док.	Подпись	Дата
1	--	Зам.	361-12	--	--
Инж. 1к.		Бочкарева			14.03
Пров.вед.инж.		Новикова			14.03
Пров.инж.кр.		Питерова			14.03
Н. контр.		Боровикова			14.03

R0.VD01.3960.034.01.00.001

РОСТОВСКАЯ АЭС БЛОК 3
Насосная добавочной воды блоков N° 3, 4 с водоподводящим колодцем
Задание заводу на щитовые устройства

Лит.	Масса	Масштаб
Лист 14	Листов	

Щит местный 0HP04C003
Схема электрическая соединений рядов зажимов

ОАО "НИАЭП" 2013

Формат А3х4