Схема расположения металлоконструкций на отм. +2,300; +2,500

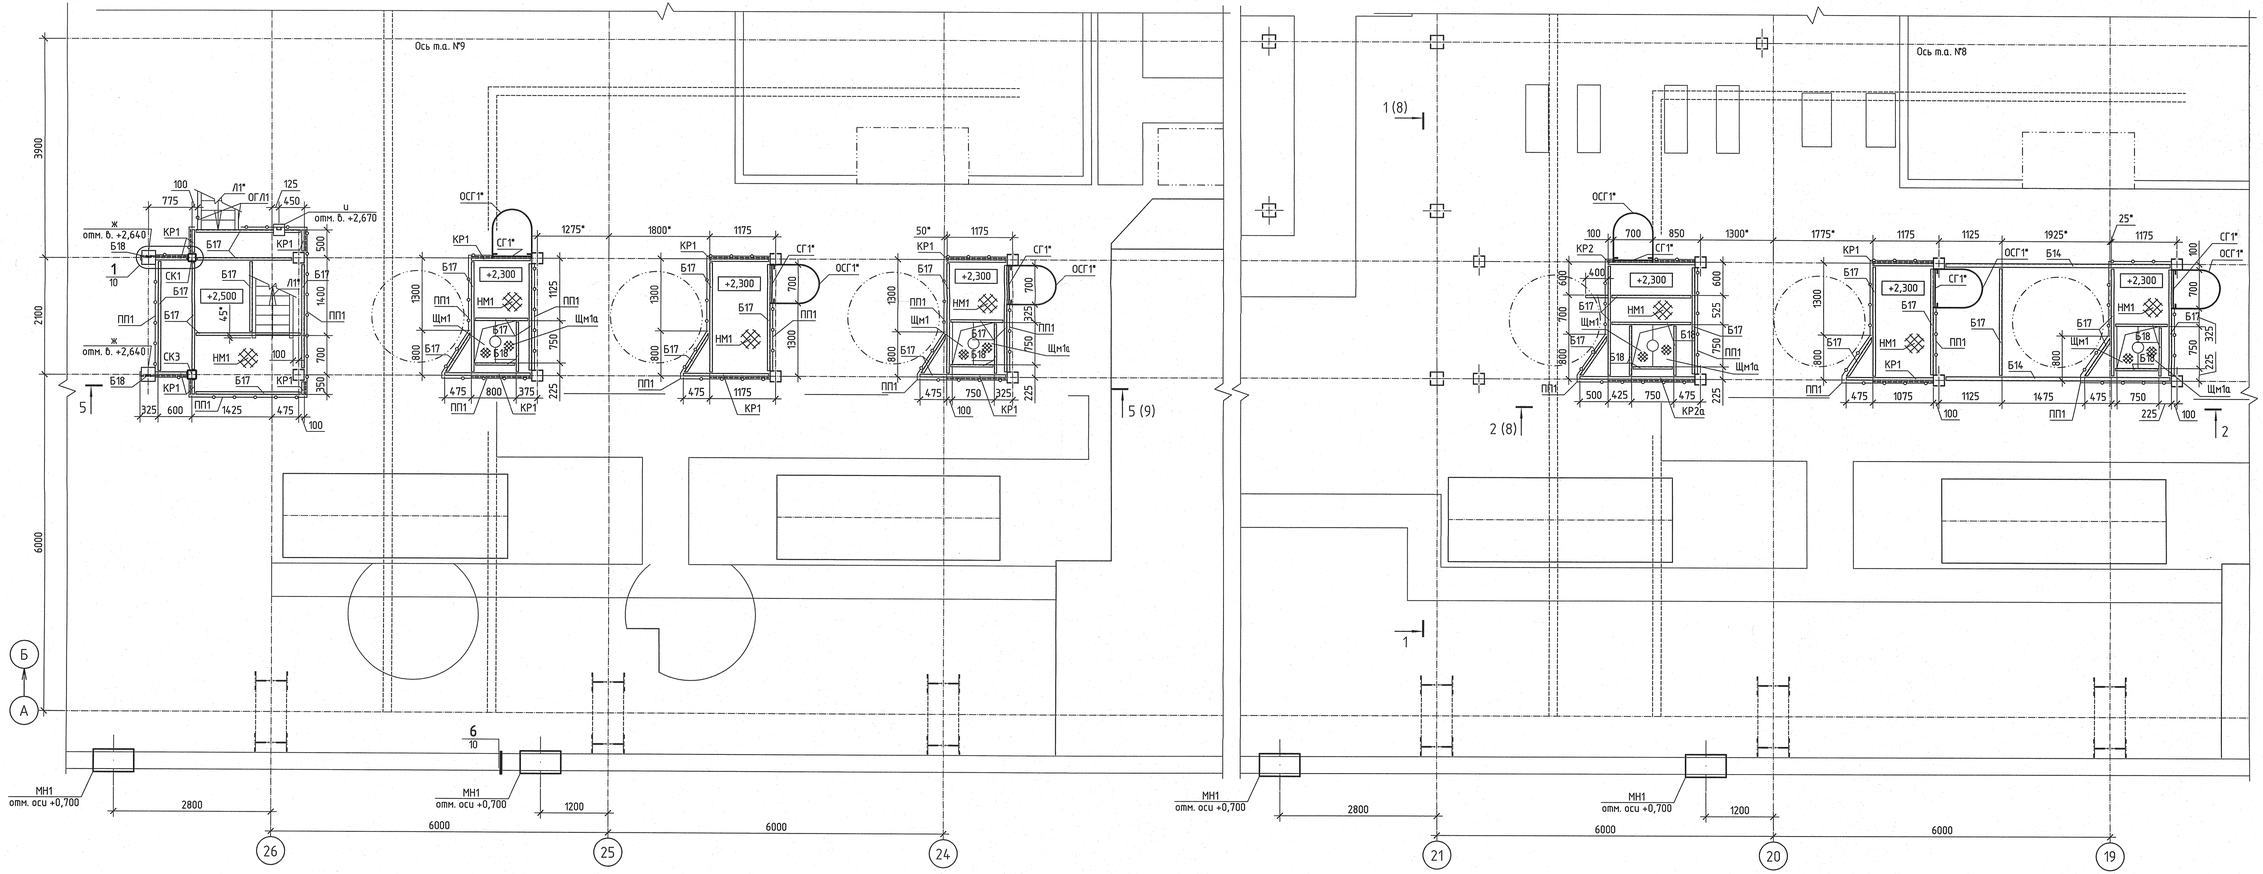

1. Размеры и отметки со знаком (*) уточнить по месту
2. Типовые конструкции со знаком (*) выполнить аналогично серийным по размерам, указанным на схемах расположения металлоконструкций и разрезах.
3. Лестницы и стремянки крепить к полу при помощи клиновых анкеров МКТ В 12–10/95.
4. Существующие металлические балки на отм. +3,835*, мешающие подъему на площадки на отм. +2,300, демонтировать; связи, в случае демонтажа балок, выполнить по месту.
   Объем демонтажа ориентировочно составляет 0,6т и уточняется по месту.
5. Ведомость элементов см. лист 3.

Изм.	Кол. уч.	Лист	№ док.	Подпись	Дата
Н. контр.		Михеев			10.02.14
Нач. отд.		Долидзе			10.02.14
Гл. спец.		Трушков			10.02.14
Проверил		Сорокина			10.02.14
Разработал		Антонова			07.02.14

1350.12.38А – ЭОUNВ – 1772 – SC

Объекты III очереди строительства
ЗАО СГК (ТЭЦ)

Сетевая установка основных и пиковых подогревателей турбоагрегатов ст. №8,9
II система теплоснабжения.
Конструкции металлические

Стадия	Лист	Листов
Р	4	

Схема расположения металлоконструкций на отм. +2,300; +2,500

открытое акционерное общество «институт» ТЕПЛОЭЛЕКТРОПРОЕКТ нижний новгород

10.02.2014

Формат А3х3

Инв. № подл.	Подпись и дата	Взам. инв. №
93685		