Схема расположения металлоконструкций на отм. +5,000; +5,300

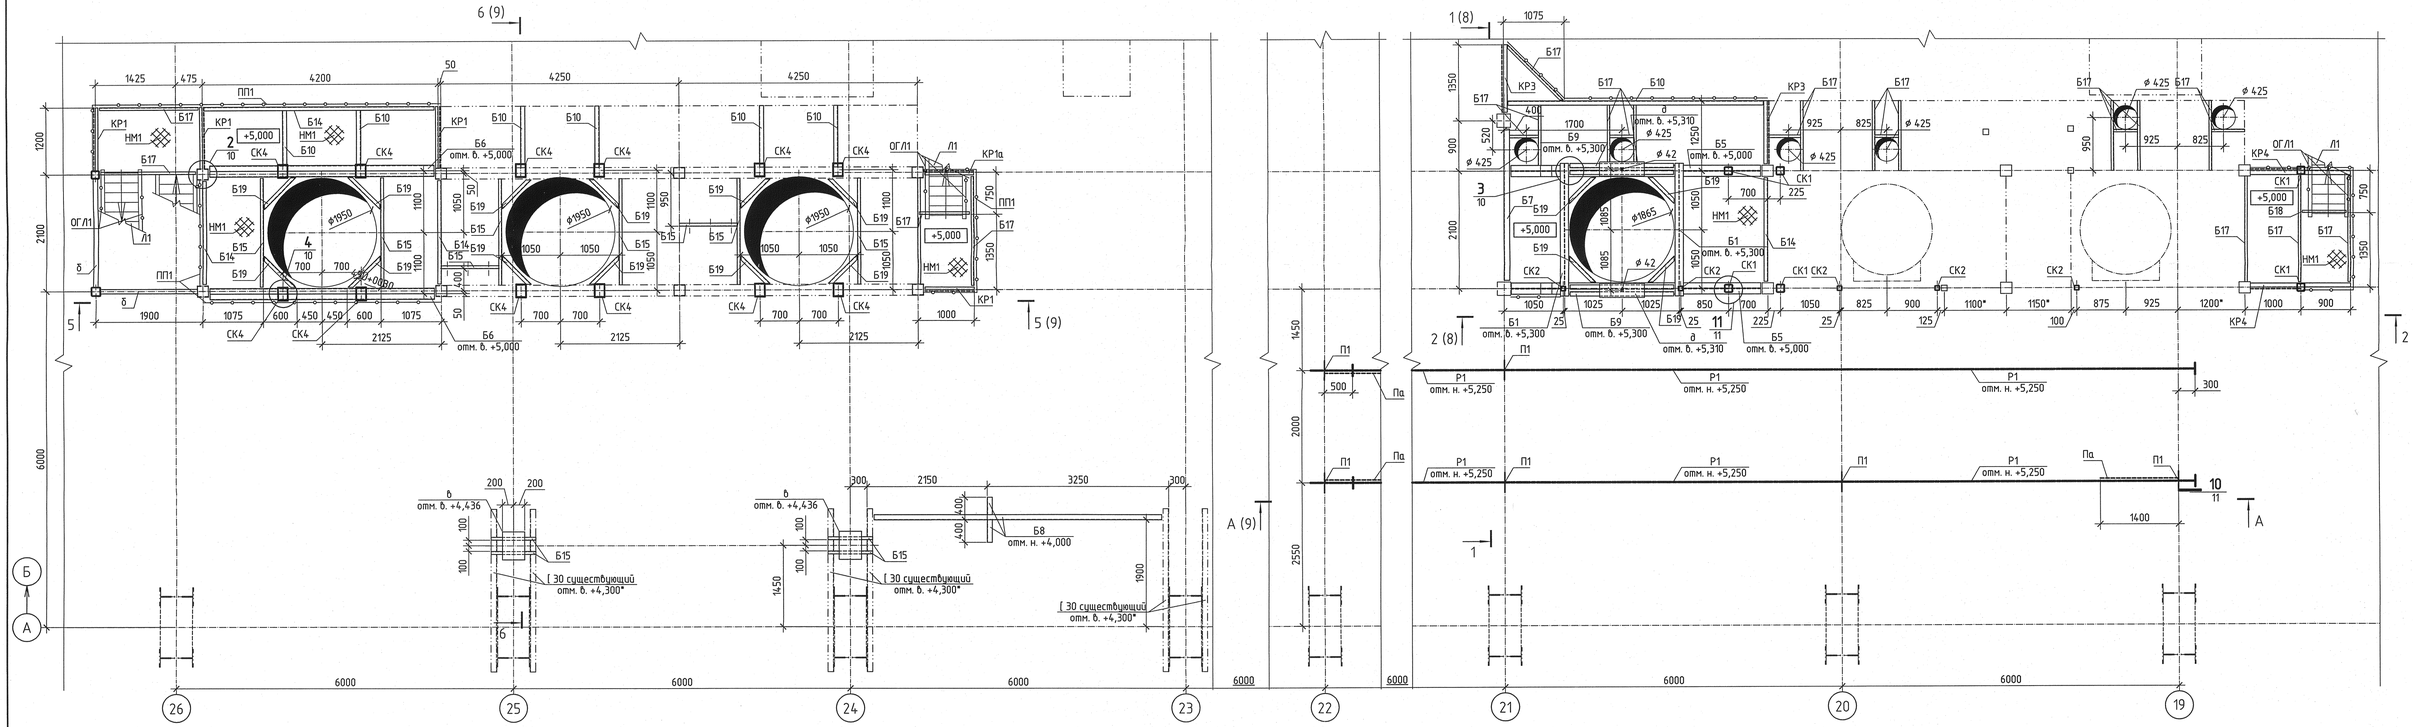

1. Размеры и отметки со знаком (*) уточнить по месту.
2. Все отверстия и края площадок обрамить по месту бортиком высотой 100мм из листовой стали толщиной 4 мм (ГОСТ19903-74*), сталь марки С235 (ГОСТ27772-88).
3. Существующие металлоконструкции на данной отметке частично демонтировать. Объем демонтажа ориентировочно составит: стойки – 0,5т; балки – 3,5т; прочее – 2,5т; уточняется по месту.
4. Ведомость элементов см. лист 3.

						1350.12.38А – 30UNB – 1772 – SC	
						Объекты III очереди строительства ЗАО СГК (ТЭЦ)	
Изм.	Кол. уч.	Лист	№ док.	Подпись	Дата	Сетевая установка основных и пиковых подогревателей турбоагрегатов ст. №8,9 II система теплоснабжения. Конструкции металлические	Стадия: Р; Лист: 5; Листов:
Н. контр.		Михеев			11.02.14		
Нач. отд.		Долидзе			11.02.14		
Гл. спец.		Трушков			11.02.14	Схема расположения металлоконструкций на отм. +5,000; +5,300	ОТКРЫТОЕ АКЦИОНЕРНОЕ ОБЩЕСТВО ИНСТИТУТ ТЕПЛОЭЛЕКТРОПРОЕКТ НИЖНИЙ НОВГОРОД
Проверил		Сорокина			11.02.14		
Разработал		Антонова			11.02.14		

11.02.2014

Формат А3х3

Взам. инв. №

Подпись и дата

Инв. № подл. 83685