Схема расположения металлоконструкций на отм. +5,600 ... +5,800

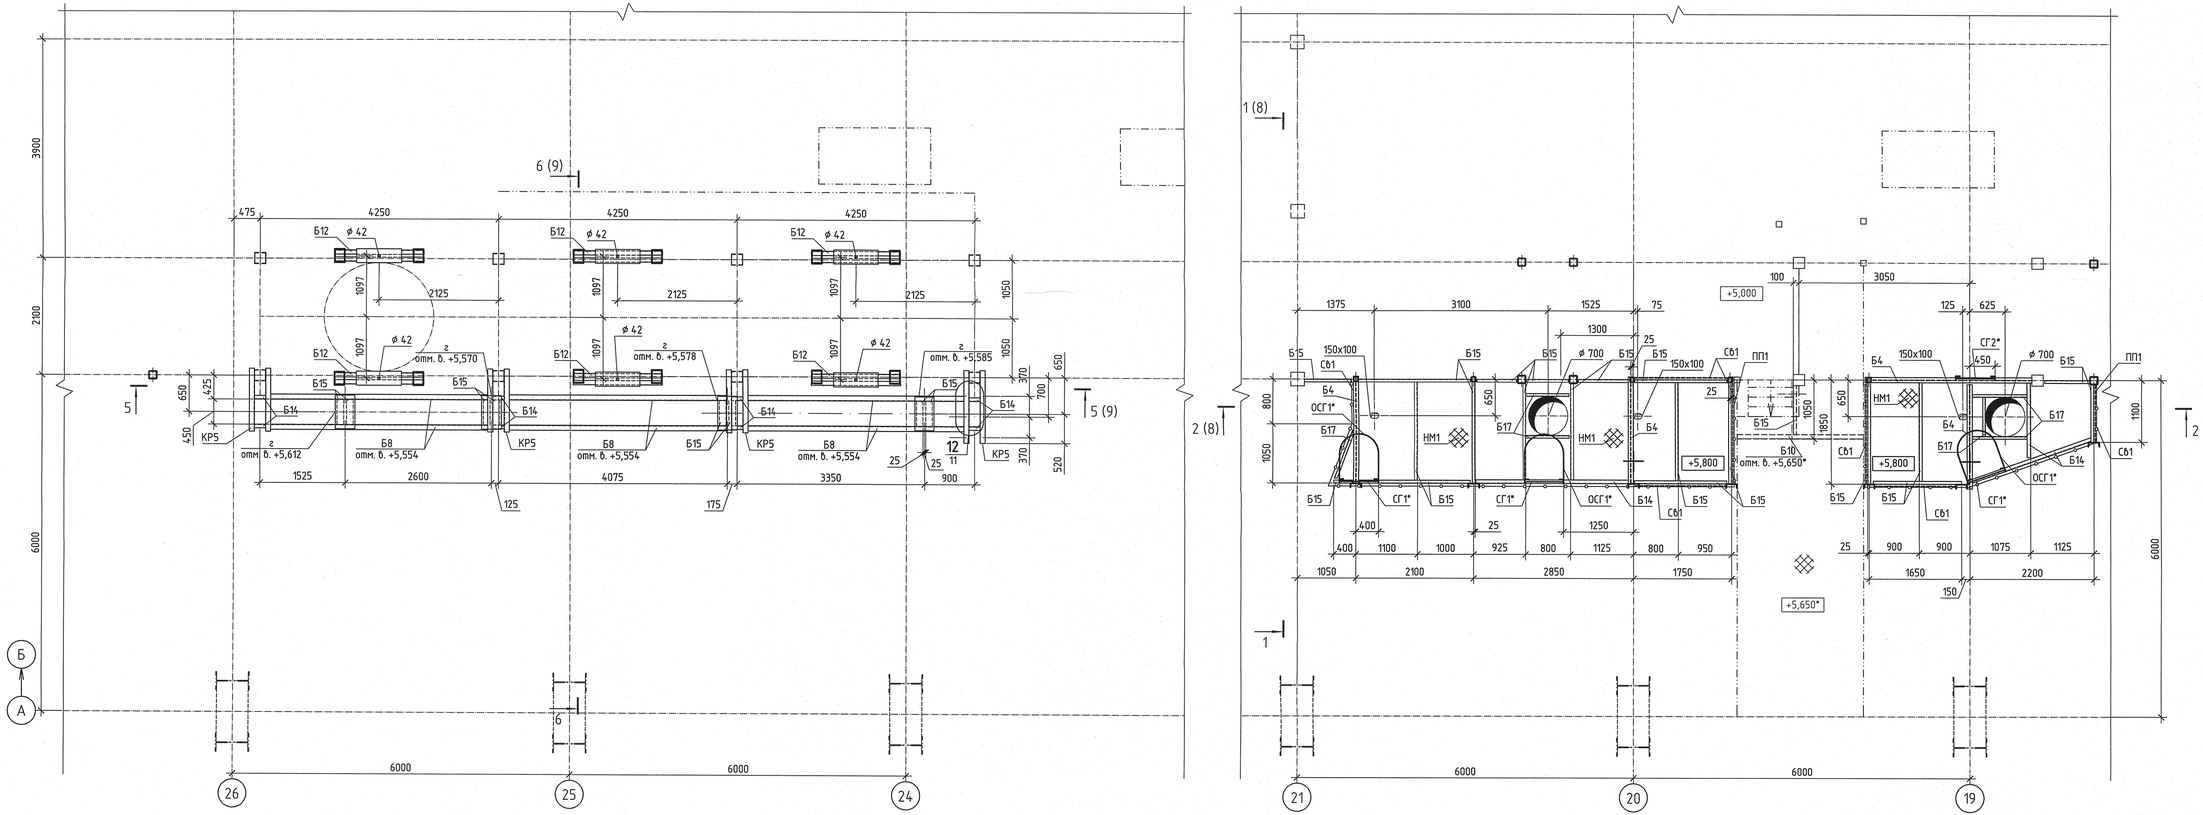

1 Размеры и отметки со знаком (*) уточнить по месту.
2 Типовые конструкции со знаком (*) выполнить аналогично серийным по размерам, указанным на схемах расположения металлоконструкций и разрезах.
3 Все отверстия и края площадок обрамить по месту бортиком высотой 100мм из листовой стали толщиной 4 мм (ГОСТ19903–74*), сталь марки С235 (ГОСТ27772–88).
4 Ведомость элементов см. лист 3.

Изм.	Кол. уч.	Лист	№ док.	Подпись	Дата
Н. контр.		Михеев			10.02.14
Нач. отд.		Долидзе			10.02.14
Гл. спец.		Трушков			10.02.14
Проверил		Сорокина			10.02.14
Разработал		Антонова			07.01.14

1350.12.38А – 30UNB – 1772 – SC

Объекты III очереди строительства
ЗАО СГК (ТЭЦ)

Сетевая установка основных и пиковых подогревателей турбоагрегатов ст. №8,9
II система теплоснабжения.
Конструкции металлические

Стадия	Лист	Листов
Р	6	

Схема расположения металлоконструкций на отм. +5,600 ... 5,800

ОТКРЫТОЕ АКЦИОНЕРНОЕ ОБЩЕСТВО ИНСТИТУТ ТЕПЛОЭЛЕКТРОПРОЕКТ НИЖНИЙ НОВГОРОД

10.02.2014

Формат А3х3

Инв. № подл. 83685 | Подпись и дата | Взам. инв. №