


ВЕДОМОСТЬ ЗАПОЛНЕНИЯ ПРОЕМОВ

Марка поз.	Обозначение	Наименование	Кол-во на этаж				Масса ед., кг.	Примечание
			1 этаж	встройка	всего			
ОК-1	Индивидуальное изготовление	Окнный блок противопожарный Е30 для проема 2850х2200	2	-	2			
ОК-2	Индивидуальное изготовление	Окнный блок противопожарный Е30 для проема 2580х2200	2	-	2			
ОК-3	Индивидуальное изготовление	Окнный блок противопожарный Е30 для проема 2770х2200	10	-	10			
ОК-4	Индивидуальное изготовление	Окнный блок противопожарный Е30 для проема 2330х2200	2	-	2			
ОК-5	Индивидуальное изготовление	Окно из металлопластика с двойным остеклением для проема 5600х3000	3	-	3			
ОК-6	Индивидуальное изготовление	Окно из металлопластика с двойным остеклением для проема 5150х3000	2	-	2			
ОК-7	Индивидуальное изготовление	Окно из металлопластика с двойным остеклением для проема 1400х1500	1	-	1			
ОК-8	Индивидуальное изготовление	Окно из металлопластика с двойным остеклением для проема 1400х1500	1	-	1			
1	Индивидуальное изготовление	Дверь наружная из металлопласт остекленная для проема 1310х2100	2	-	2			
2	ГОСТ 6629-88	ДГ 21-13	4	-	4			
2*	Индивидуальное изготовление	Дверь противопожарная EI30 для проема 1310х2100	4	-	4			противоп.
3	Индивидуальное изготовление	Дверь наружная металлическая глухая для проема 910х2100	1	-	1			прав.
4/4'	Индивидуальное изготовление	Дверь для базовой комплектации перегородок ГКЛ для проема 910х2100	1/3	-	4			прав./лев.
5	Индивидуальное изготовление	Дверь р/защитная для проема 1010х2100	1	-	1			прав.
6	Индивидуальное изготовление	Ворота р/защитные для проема 1510х2100	1	-	1			
7	Индивидуальное изготовление	Дверь для базовой комплектации перегородок ГКЛ для проема 1510х2100	1	-	1			
8/8'	ГОСТ 6629-88	ДГ 21-9	5/6	-	11			прав./лев.
9/9'	ГОСТ 6629-88	ДГ 21-8	4/4	-	8			прав./лев.
10/10'	ГОСТ 6629-88	ДГ 21-7	2/2	-	4			прав./лев.
11/11'	ГОСТ 6629-88	ДГ 21-9	1/5	6/6	18			прав./лев.
11*	Индивидуальное изготовление	Дверь противопожарная EI30 для проема 910х2100	1	-	1			противоп.
12	Индивидуальное изготовление	Ворота металлические для проема 2510х2500	5	-	5			
13	Индивидуальное изготовление	Дверь противопожарная EI30 для проема 1010х2100	-	3	3			противоп. прав.

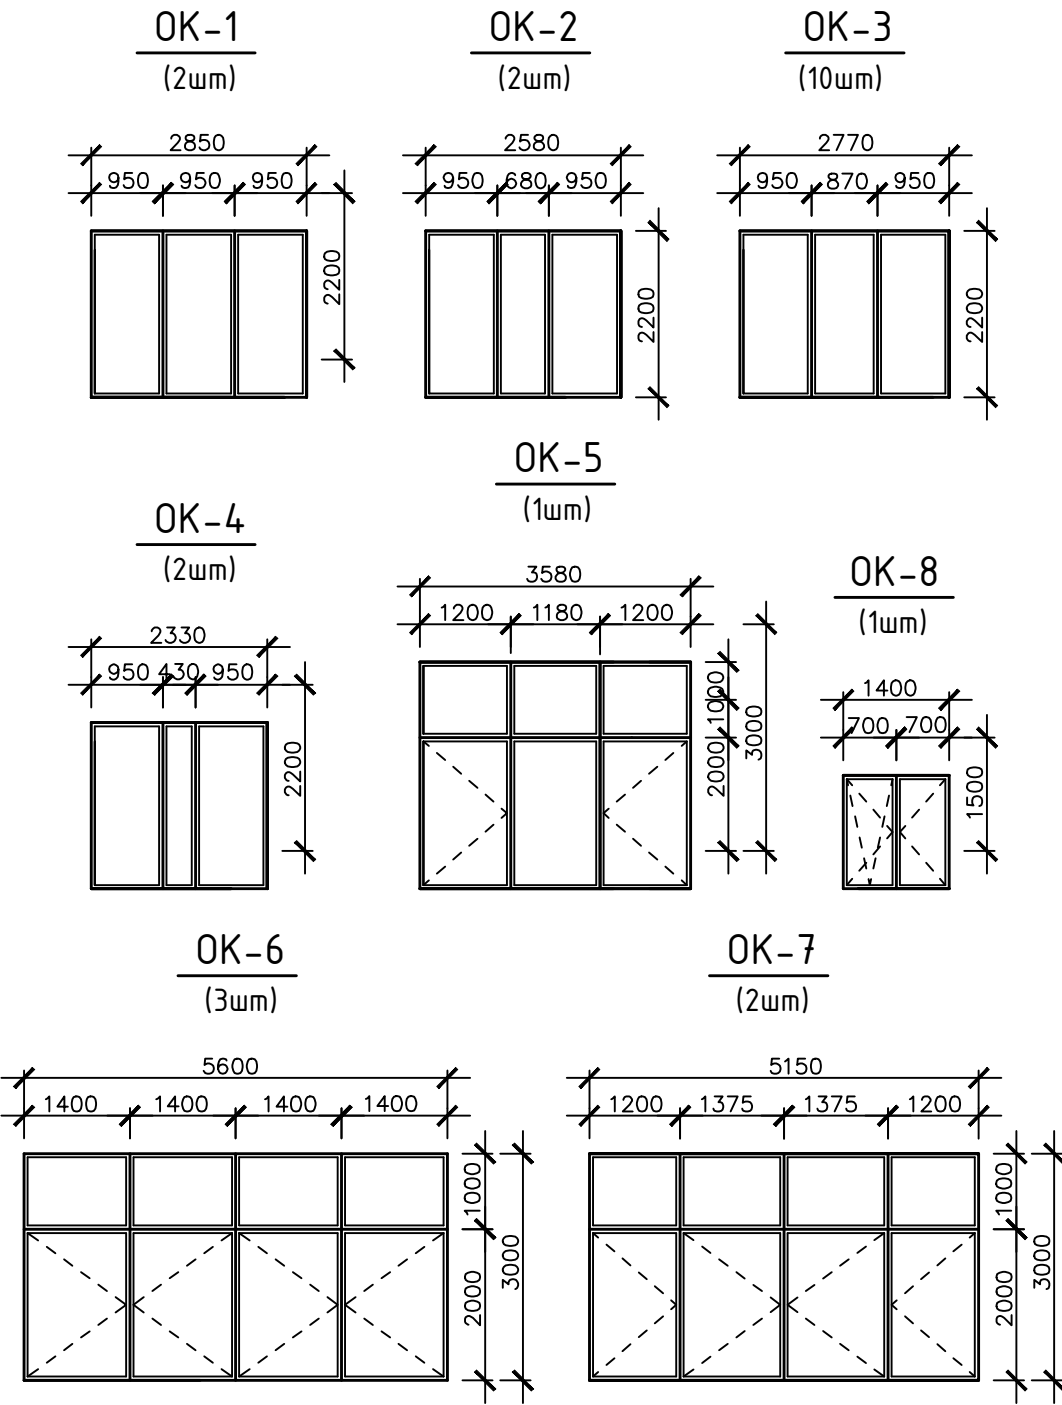

1. Противопожарные окна и двери должны иметь сертификат соответствия и быть изготовлены фирмой, имеющей лицензию на изготовление сертифицированных противопожарных изделий.
- Противопожарные двери должны быть снабжены приборами самозакрывания и утеплениями в притворах.
2. Окна (кроме противопожарных) выполнить из металлопластика белого цвета.
- На чертежах окон даны размеры проемов. Размер оконных блоков для данных проемов решает фирма-изготовитель.
3. Окна ОК-1, ОК-2, ОК-3 и ОК-4 противопожарные с пределом огнестойкости не менее Е30 с сопротивлением теплопередаче не менее R=0.35м °C/Вт

						54Б4/			
						" " " " " " " "			
						0 " " " " " " " 0			
0	0		"						
								8	
					11.12				
					11.12				
0					11.12	" " 0	" " "		
							" 0 "		