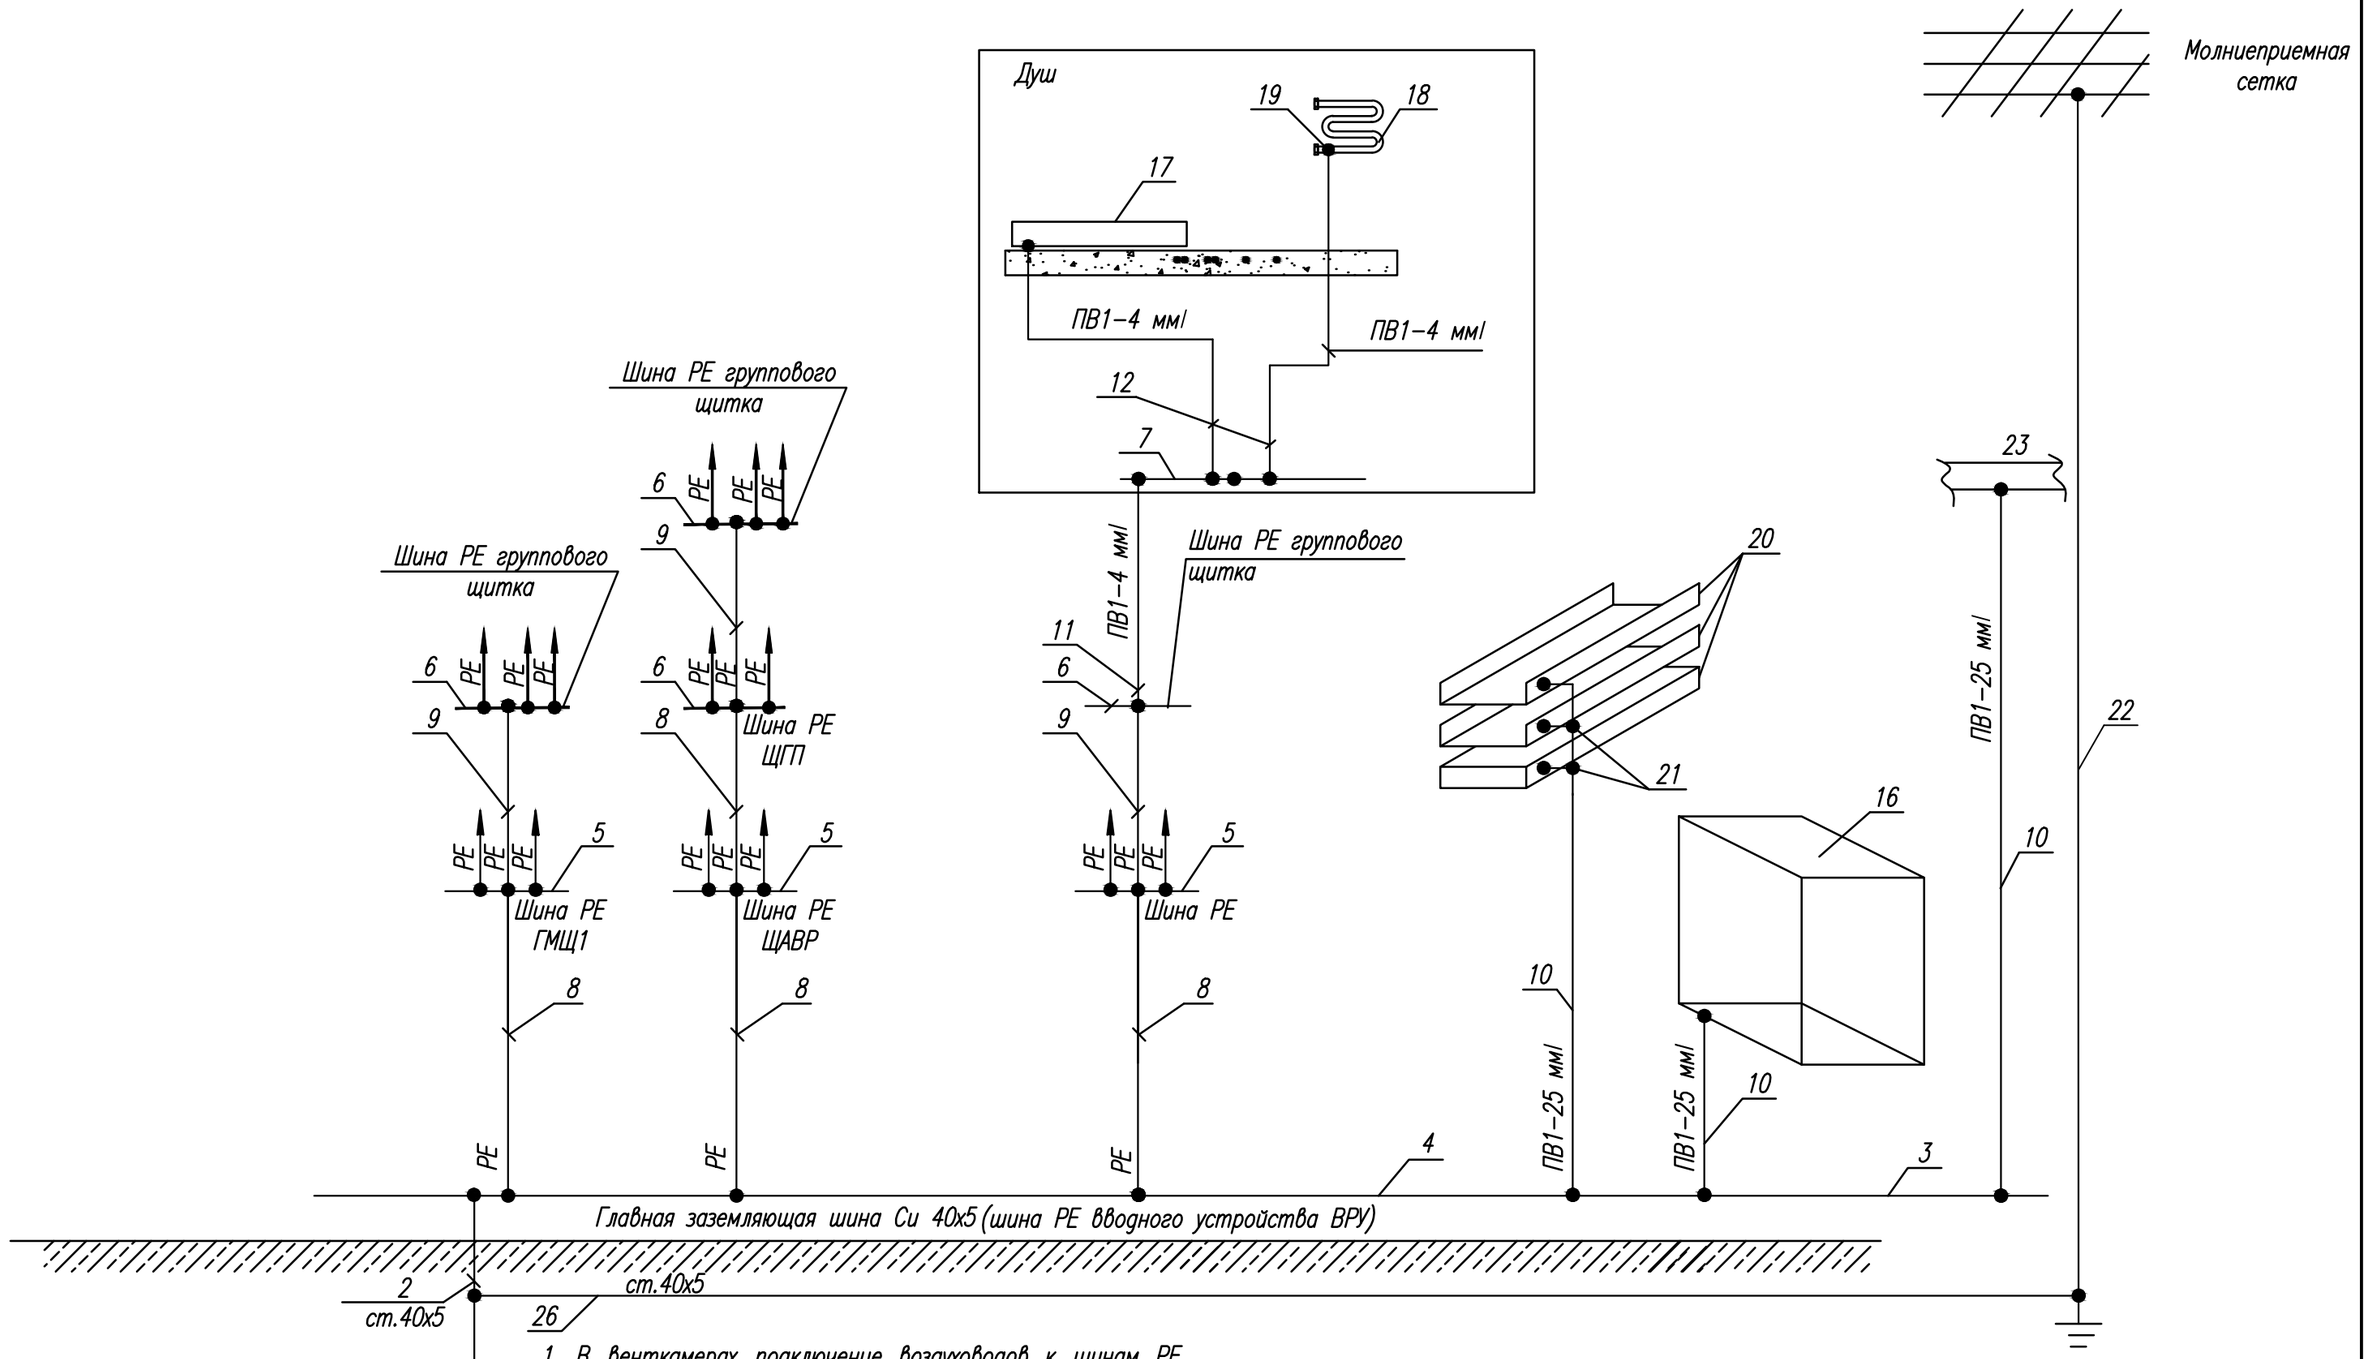

1. В венткамерах подключение воздуховодов к шинам РЕ электрощитов вентиляции и кондиционирования выполняет сантехническая организация.
2. Установку специальных хомутов на трубопроводах, прокладку проводников уравнивания потенциалов и их подключение к хомутам и к шинам заземления выполняет электромонтажная организация.

						32/12-ВК 1		
						ЭЛЕКТРООБОРУДОВАНИЕ И ЭЛЕКТРООСВЕЩЕНИЕ ВЕНТКАМЕР. ЭЛЕКТРОПИТАНИЕ ЭЛЕКТРОДВИГАТЕЛЕЙ ВЕНТИЛЯТОРОВ.		
							Лист	Листов
							4	
Изм.	Кол.уч.	Лист	№ док.	Подп.	Дата	Схема уравнивания потенциалов	ООО "ВЕНТКОМПЛЕКТ" г. Орел	

Формат А3