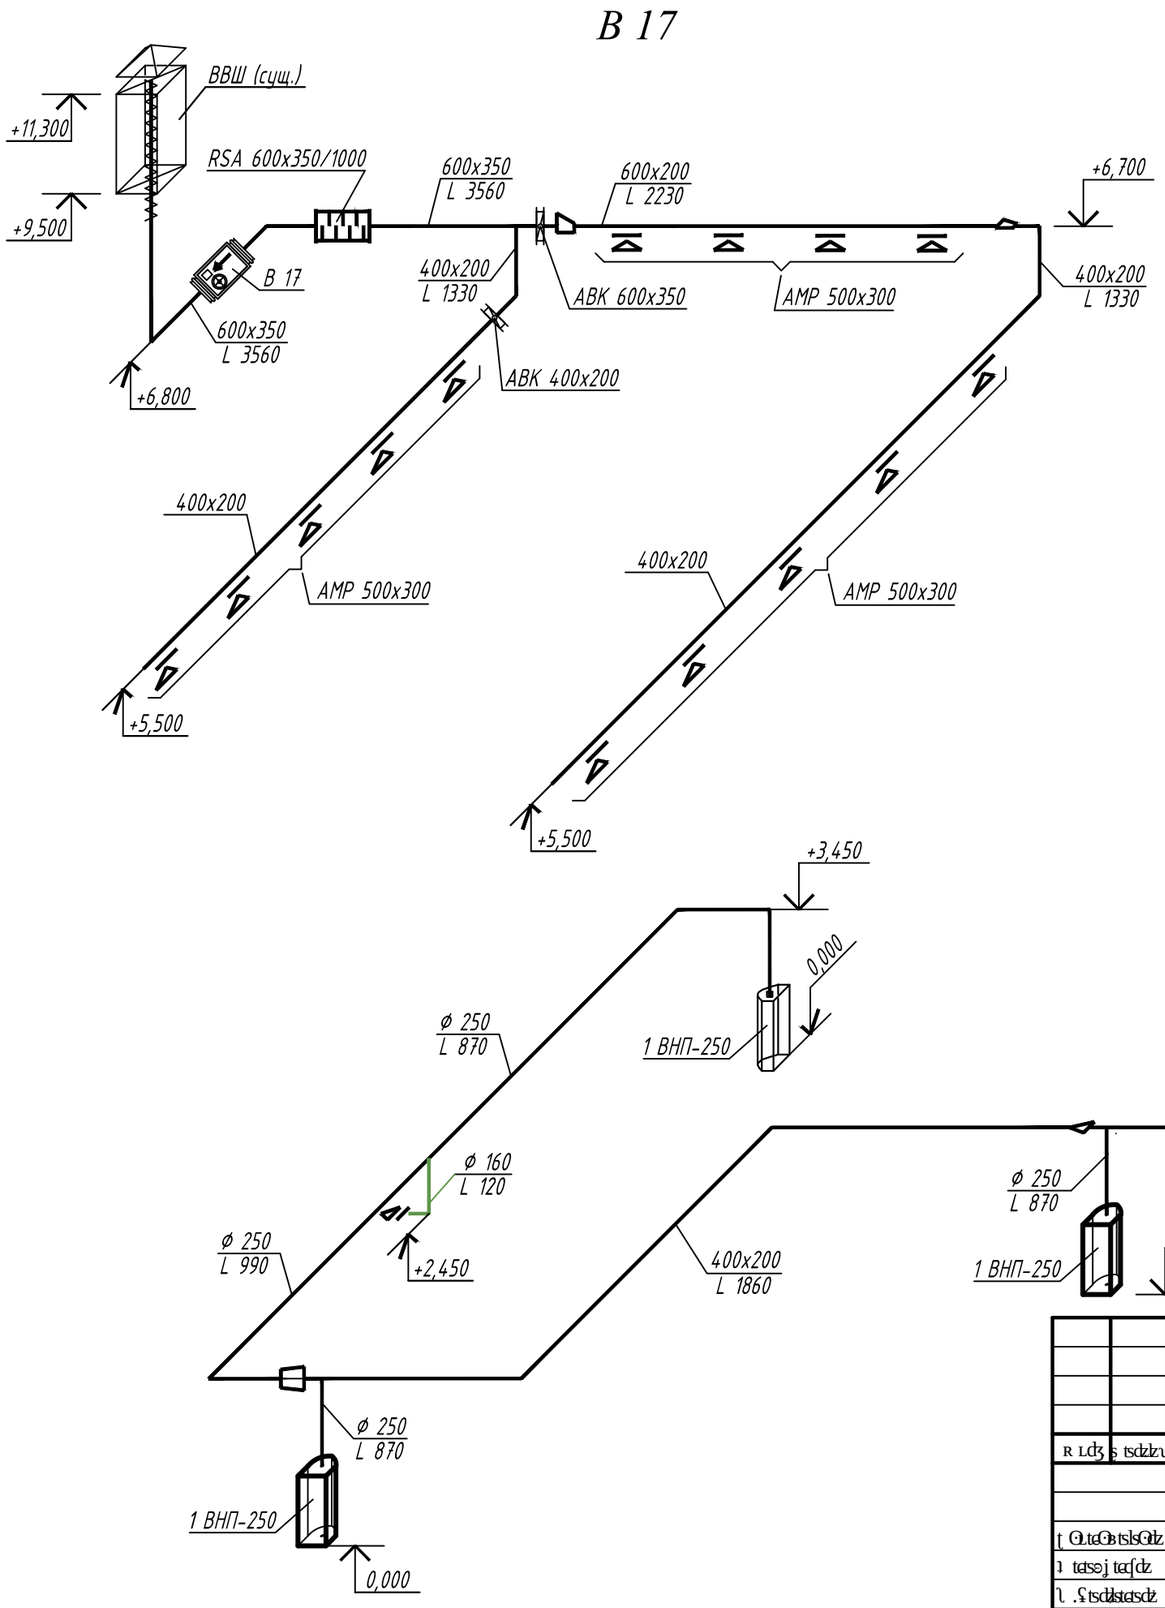

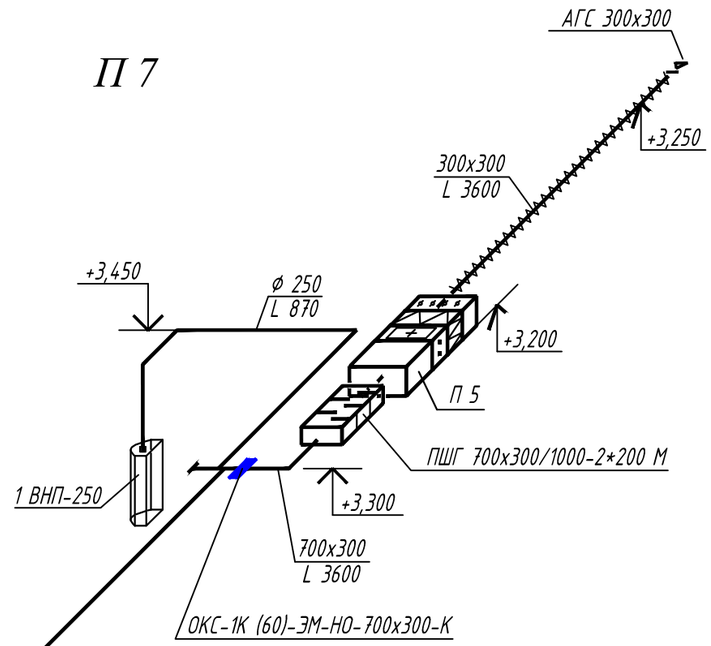

Инв. N подл. | Подпись и дата | Взамен инв. N

						32/12-РД 4		
						Многоквартирный жилой дом с встроенными помещениями общественного назначения, по адресу: г. Ростов-на-Дону, ул. Ленина, 2/1		
Изм.	Кол.уч.	Лист	N док.	Подпись	Дата			
							Стадия	Лист	Листов
							Р	21	
Гл. специалист		Ольга			11.12	Схема трубопроводов	ООО "Проектная мастерская "Ирбис"		
Нач. отдела		Ольга			11.12				
Гл. инженер проекта		Ольга			11.12				

Формат А3